

PLAN URBANISTIC ZONAL

PENTRU SCHIMBARE CATEGORIE FOLOSINȚA ȘI INTRODUCERE PARȚIALĂ A TERNULUI ÎN INTRAVILAN, SCHIMBARE FUNCȚINI ȘI REGLEMENTĂRI URBANISTICE ZONĂ PENTRU CONSTRUIRE LOCUINȚE INDIVIDUALE



Com. Podari, Tarlaua 30, Parcela 50, JUD. DOLJ


INCADRARE IN P.U.G.

scara 1:1000

AMPLASAMENT

Terenul are suprafață de 2600,00 mp conform acte și 2523,00 mp din măsuratori din care: 72 mp în intravilan, și 2451 mp în extravilan, TERENUL SE AFLĂ ÎN PROPRIETATEA SIMION MARIA-NICOLETA-DARIA

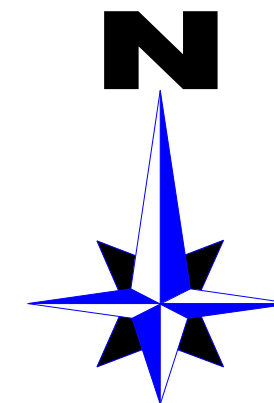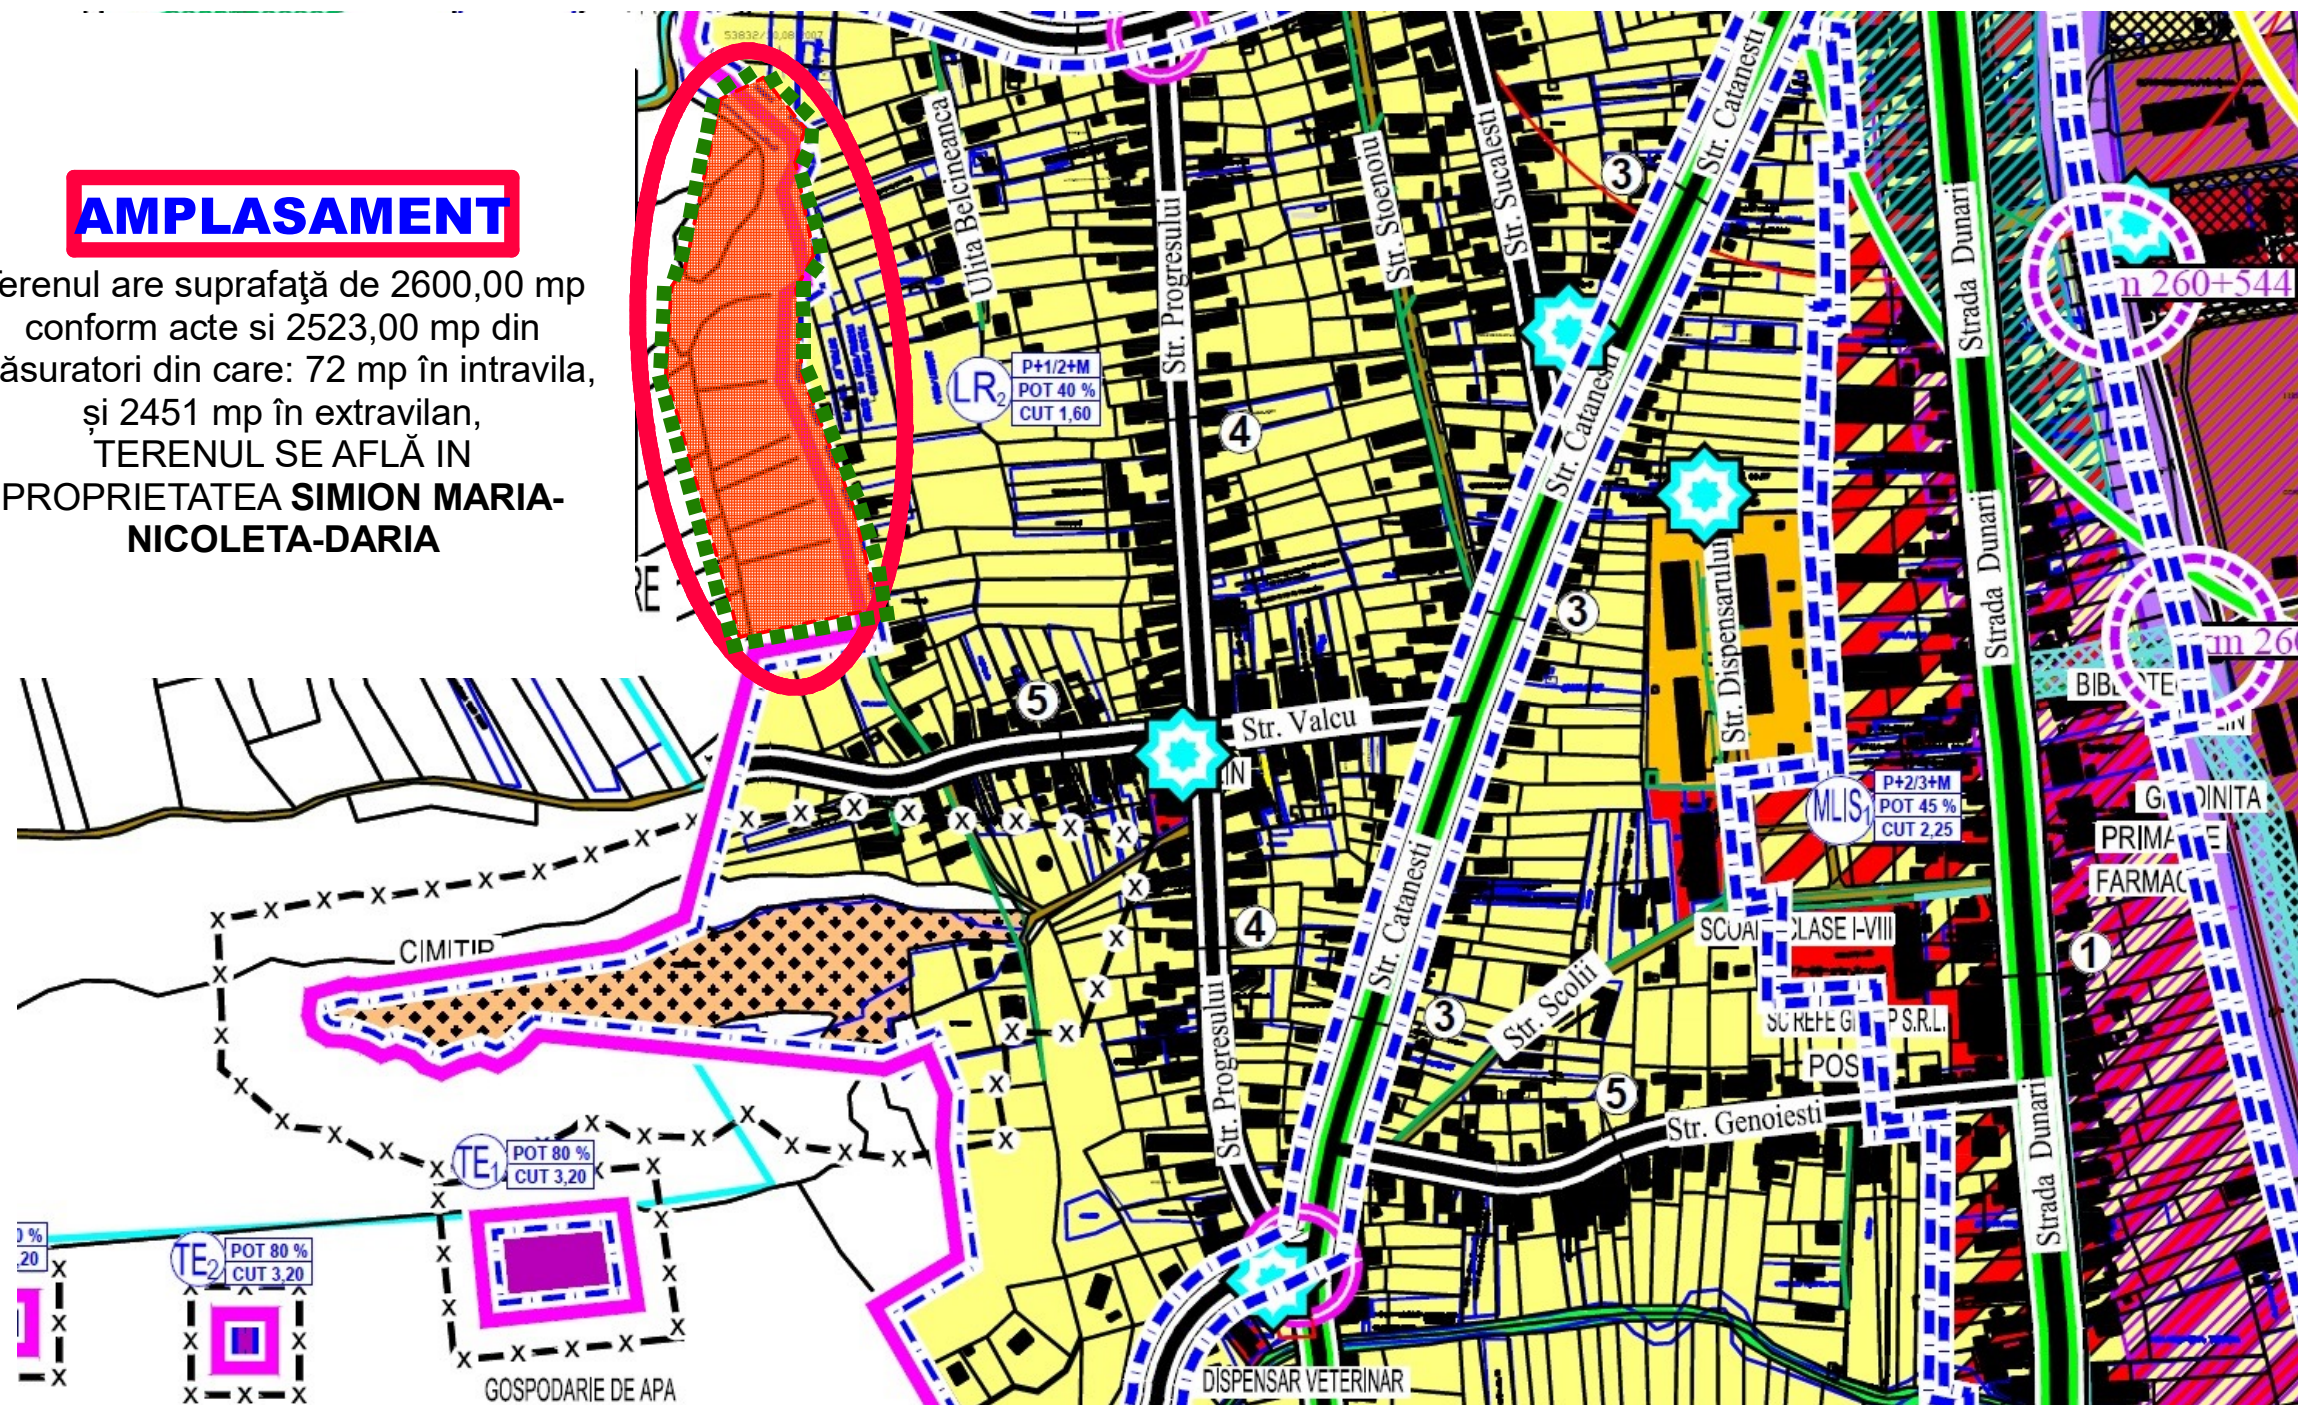

 ARHITECTURA URBANISM	VERIFICATOR		REFERAT/EXPERTIZA	
	CP BAMPROIECT S.R.L C.U.I. RO17890272, J/16/1712/2005, STR. BRAZDA LUI NOVAC NR. 83, Craiova-Dolj		BENEFICIAR:	SIMION MARIA-NICOLETA-DARIA Proiect nr.295 2023
	SEF PROIECT	ARB. MOHAMMAD AL-BASHTAWI	Scara:	
	PROIECTANT	URB. SOFIAN AL-BASHTAWI	TITLU PROIECT:	P.U.Z. PENTRU SCHIMBARE CATEGORIE FOLOSINȚA ȘI INTRODUCERE PARȚIALĂ A TERNULUI ÎN INTRAVILAN, SCHIMBARE FUNCȚINI ȘI REGLEMENTĂRI URBANISTICE ZONĂ PENTRU LOCUINȚE INDIVIDUALE
	PROIECTANT	URB. BÂRDINICI ANDREI	Data:	INCADRARE IN P.U.G. 04 2023
DESENAT	ING. CĂTĂLIN APOSTOL	TITLU PLANSĂ:	INCADRARE IN P.U.G. Plansa 01	