

REGULAMENT

pentru eliberarea si folosirea autorizatiilor de „acces tonaj” privind stabilirea conditiilor de acces a autovehiculelor cu masa maxima autorizata de peste 7,5 tone pe strazile din comuna Podari

Prezentul Regulament reglementeaza procedurile de intocmire si eliberare a autorizatiei de acces tonaj, obligatiile posesorilor precum si sanctiunile ce se pot aplica.

Participanții la trafic sunt obligați prin lege să respecte regulile de circulație și semnificația mijloacelor de semnalizare rutieră precum și dispozițiile specifice din acest regulament.

Restricționarea traficului din punct de vedere al tonajului este dictată de :

- Necesitatea asigurării unui nivel ridicat de siguranță a traficului rutier și pietonal ;
- Necesitatea conservării și protejării mediului ambiant ;
- Necesitatea diminuării disconfortului produs riveranilor ;
- Necesitatea protejării și administrării eficiente a infrastructurii rutiere ;
- Reducerea cheltuielilor de întreținere și reparații.

Reglementările legale în baza cărora este elaborat prezentul regulament sunt următoarele:

-OUG 195/2002 privind circulația pe drumurile publice cu modificările si completările ulterioare ;

-HG 1391/2006 pentru aprobarea Regulamentului de aplicare a OUG 195/2002 ,cu modificările si completările ulterioare;

-OUG 43/1997 privind regimul drumurilor, cu modificările lor ulterioare;

-Legea nr.227/2015 privind Codul fiscal , cu modificările si completările ulterioare;

-Legea nr. 273/2006 privind finantele publice locale, cu modificările si completările ulterioare;

CAPITOLUL I - DEFINITII SI CLASIFICARE

Art. 1 Prin sintagma „autorizatie acces tonaj” se intelege inscrisul oficial eliberat de Primaria Comunei Podari care confera posesorului dreptul de a circula pe strazile din comuna Podari cu autovehicule cu masa maxima autorizata de peste 7,5 tone, pentru transportul de marfuri, materiale etc., intr-o perioada definita si cu un orar stabilit, in zone in care sunt impuse anumite restrictii de circulatie (limitare de tonaj, acces interzis si oprire interzisa), stabilite prin Hotarari de catre Consiliul Local sau OUG nr. 195/2002 actualizat, cu modificările si completările ulterioare, privind circulatia pe drumurile publice.

Art. 2 Autorizatia de acces tonaj va avea inscise in mod obligatoriu urmatoarele elemente de identificare: numarul si data inregistrarii, tipul si marca vehiculului, numarul de inmatriculare al vehiculului, posesorul vehiculului sau pe cine deserveste, scopul deplasarii, perioada valabilitatii autorizatiei de acces tonaj, traseul aprobat, semnaturile autorizate.

Art. 3 Modelul autorizatiei de acces tonaj (anexa nr. 1):

Autorizatiile de acces tonaj vor fi executate in formatul A4, prin grija Primariei comunei Podari (conform Anexei 1 care face parte integranta din acest regulament).

Autorizatiile de acces tonaj vor fi eliberate pentru urmatoarele termene de valabilitate:

- pentru 1 zi;
- pentru 1 luna;
- pentru 1 an.

CAPITOLUL II- MODALITATEA DE ELIBERARE

Art. 4. Persoanele fizice si juridice care solicita in scris eliberarea autorizatiei de acces tonaj vor prezenta urmatoarele documente:

- a) Cerere (conform Anexei nr.3 la prezentul Regulament) in care sa se specifice detaliat urmatoarele:-denumirea solicitantului;-motivatia solicitarii ;-durata pentru care solicita eliberarea autorizatiei de acces tonaj (1an, 1 luna, 1 zi); -tipul si marca vehiculului; -masa maxima admisa inscrisa in cartea de identitate a vehiculului;-traseul solicitat.
- b) Copie de pe certificatul de inmatriculare al autovehiculului pentru care se solicita autorizatia;
- c) Copie act identitate sau Certificatul de inmatriculare al societatii comerciale;
- d) Dovada achitarii tarifului aferent obtinerii autorizatiei;
- e) Alte documente doveditoare in cazuri deosebite care sa ateste situatii, necesitati, etc. ale solicitantilor.

Art. 5. Toate documentele prevazute la art. 4 se vor depune la Compartimentul Taxe si Impozite al comunei Podari in vederea verificarii si eliberarii autorizatiei.

Art. 6. Aprobarea autorizatiei de acces tonaj (pentru 1 an, 1 luna, 1 zi) se face de catre Primarul Comunei Podari.

CAPITOLUL III - STRAZILE DIN COMUNA PODARI PENTRU CARE CIRCULATIA ESTE ADMISA NUMAI PENTRU POSESORII DE AUTORIZATII DE ACCES TONAJ

Art. 7. (1) Strazile pe care se interzice circulatia autovehiculelor cu masa totala maxima autorizata de peste 7,5 tone fara autorizatie de acces tonaj, sunt: toate drumurile din Comuna Podari

(2) Sunt exceptate:

- 1. drumurile nationale si judetene de pe raza Comunei Podari
- 2. drumurile care deservesc zonele industriale ale UAT Comuna Podari, dupa cum urmeaza:
 - a) în satul Podari: str. Cosacu, str. Belcineanca (pe tronsonul de la intersectia cu str. Dunarii până la intersectia cu str. Padurii), str. Bisericii, str. Depozitului, Aleea I Dunarii, Aleea II Dunarii, str. Zorilor
 - b) În satele Braniște si Balta Verde - str. Industriilor

Art. 8. Circulatia autovehiculelor, cu masa totala maxima autorizata de peste 7,5 tone, pe strazile mentionate la art.7 alin.(1) se face numai pe baza autorizatiei de acces tonaj.

Art. 9. Pot circula fara restrictie de tonaj pe intreg teritoriul comunei Podari, urmatoarele categorii de autovehicule:

- a) cele destinate lucrarilor planificate si a interventiilor la avariile drumurilor, retelelor tehnico-edilitare de utilitati publice (apa, canal, electrice, gaze, telefonie, televiziune prin cablu, termoficare) si care apartin administratorilor acestor retele;
- b) cele destinate tractarii vehiculelor avariate, abandonate sau parcate neregulamentar;
- c) cele apartinand societatilor de salubritate;
- d) cele apartinand Ministerului Apararii Nationale, pompieri, jandarmerie, politie, salvare.
- e) cele destinate transportului de calatori in comun
- f) cele care deservesc locuitorilor comunei Podari in vederea transportului materialelor si efectuarea lucrarilor/interventiilor de edificare/reabilitare locuinta, doar pe durata actiunii de transport materiale, respectiv efectuare lucrari

CAPITOLUL IV- MENTIUNI SPECIFICE

Art. 10. Autorizatia de acces tonaj este valabila numai in original, copiile, fotocopiiile sau alte asemenea nu confer posesorului dreptul de acces in zonele pentru care se elibereaza autorizatia de acces tonaj, sub aspectul sanctionarii contraventionale.

Art. 11. Autorizatiile de acces tonaj nu sunt transmisibile si nu pot fi folosite in scopul stationarii ori parcarii autovehiculelor pe strazile pe care acestea au fost autorizate sa circule.

Art. 12. Se interzice circulatia, oprirea si stationarea vehiculelor care posedea autorizatie de acces tonaj pe trotuare, spatii verzi, parcuri, locuri de joaca pentru copii si scuaruri.

Art. 13. In cazul in care vehiculul pentru care s-a eliberat autorizatie de acces tonaj a fost avariat, scos din circulatie radiat, instrainat etc., proprietarul acestuia trebuie sa solicite eliberarea unei noi autorizatii acces tonaj pentru alt mijloc de transport din dotarea proprie. Eliberarea noii autorizatii de acces tonaj se va face cu plata de taxa aferenta perioadei solicitata.

Art. 14. Autorizatia de acces tonaj nu este transmisibila in cazul instrainarii vehiculului.

Art. 15. In cazul deteriorarii autorizatiei de acces tonaj se poate elibera o noua autorizatie (cu acelea si inscrisuri ca si cea deteriorata) numai dupa prezentarea autorizatiei initiale de acces tonaj, in vederea anularii.

Art. 16. In cazul pierderii sau furtului autorizatiei de acces tonaj se poate elibera dovada cu valabilitate pentru 1 luna. Dovada va purta aceleasi inscrisuri (tonaj, numar de inmatriculare, traseu de acces, tip marja, posesor etc.) ca si inscrisul original. Dovada se va elibera dupa ce solicitantul va prezenta o declaratie notariala privind pierderea documentului original. Dupa expirarea termenului de 1 luna, se va putea elibera o noua autorizatie de acces tonaj, fara plata suplimentara, (cu aceleasi inscrisuri ca si vechea autorizatie pierduta) cu valabilitate pana la data expirarii autorizatiei initiale

Art. 17. Pentru autovehiculele cu remorca, masa totala maxima se calculeaza prin insumarea masei autovehiculului plus remorca.

CAPITOLUL V- OBLIGATIILE POSESORILOR DE AUTORIZATIE ACCES TONAJ

Art. 18. Sa expuna autorizatia de acces tonaj la vedere, in interiorul cabinei vehiculului.

Art. 19. Sa prezinte autorizatia de acces tonaj la solicitarea organelor de Politie si reprezentantilor Primariei comunei Podari, pentru verificarea datelor inscrise pe aceasta.

Art. 20. Autovehiculele autorizate trebuie sa fie in stare tehnica corespunzatoare, nepoluante, cu suprastructuri inchise prevazute cu prelată si cu aspect corespunzator.

Art. 21. Dupa incheierea activitatii de descarcare/incarcare a marfurilor, persoanele care deservesc mijlocul de transport vor lua masuri pentru ca locul unde s- a stationat sa ramana curat si se vor lua masuri pentru a se evita murdarirea strazilor.

Art. 22. Autorizatia de acces tonaj se utilizeaza numai in conformitate cu datele inscrise pe aceasta si cu respectarea prevederilor prezentului regulament.

CAPITOLUL VI - SCUTIRI DE LA PLATA TARIFULUI DE UTILIZARE A DRUMURILOR PUBLICE

Art. 23. (1) Sunt scutite de la plata tarifului si pot circula :fara autorizatie de acces tonaj pe intreg teritoriul administrativ al comunei Podari, urmatoarele categorii de autovehicule:

- a) autovehiculele apartinand unitatilor militare, politiei, pompierilor, jandarmeriei, salvarii;
- b) autovehiculele cu masa totala maxima autorizata de peste 7,5 tone apartinand institutiilor publice;
- c) autovehiculele apartinand prestatorilor de servicii publice catre cetateni care se deplaseaza la interventii;
- d) autovehiculele apartinand transportului public de calatori;
- e) autovehiculele apartinand operatorilor locali de salubritate;
- f) autovehiculele folosite in scopul modernizarii, reparatiei si intretinerii strazilor;
- g) pentru autovehiculele folosite pentru transportul diverselor materiale si utilaje la santierele societatilor comerciale ce au contracte incheiate pentru lucrari de construire, extindere, modernizare a obiectivelor din domeniul public al comunei; pentru acestea vor fi emise "Permis de Acces Tonaj" fara a indica nr. de inmatriculare, insa permisul este valabil numai daca este insotit de Avizul de insotire al marfii; proprietarii autovehiculelor se vor adresa cu cerere

compartimentului impozite si taxe Podari, iar in urma verificarilor se va elibera un "Permis de Acces Tonaj", anexa nr. 2.

CAPITOLUL VII-TARIFE DE ACCES

Art. 24. Pentru obtinerea autorizatiei de acces tonaj pentru autovehiculele cu masa maxima autorizata de peste 7,5 tone se va efectua plata unui tarif in functie de greutatea maxima a autovehiculului evidentiata in tabelul urmator:

Masa totala	Tarif pt. 1 zi/autovehicul	Tarif pt. 1luna/autovehicul	Tarif pt. 1an/autovehicul
>7,5 tone-16 tone	200 lei	4000 lei	40.000 lei
16 tone-40 tone	300 lei	6000 lei	60.000 lei

Art. 25. Plata tarifului pentru obtinerea autorizatiei de acces se va face la casieria Primarieicomunei Podari sau prin virament bancar. Sumele incasate pentru eliberarea autorizatiei de acces tonaj constituie venit la bugetul Consiliului Local al ora ului Podari.

Art. 26. In cazul devierii circulatiei de catre organele competente, devieri datorate unor lucrari edilitare, autovehiculele de tonaj nu se vor supune platii tarifului pe traseul deviat din comuna Podari.

Art. 27. (1) Persoanele fizice detinatoare de autovehicule cu masa mai mica de 16 tone pentru care platesc taxele la Compartimentul Taxe si Impozite din cadrul Primariei comunei Podari, sunt scutite de la plata taxei de acces pentru cursele efcuate cu ocazia deplasarii la punctul de lucru si i retur la domiciliu, cu interzicerea parcarii pe domeniul public al comunei Podari.

(2) In cazul persoanelor prevazute la alineatul (1) care desfasoara activitati de prestari servicii ce implica trecerea pe strazi cu acces limitat de tonaj este necesara obtinerea autorizatiei de acces.

(3) Proprietarilor autovehiculelor ce fac obiectul prezentului articol le este interzisa parcarearea acestora pe domeniul public (partea carosabila, pista bicilisti, trotuar).

(4) Pentru aceasta categorie de vehicule, in baza unei cereri si a dovezii ca este achitat in integralitate impozitul pe anul in curs la rolurile unde sunt inscise aceste vehicule, se va elibera un "**Permis de Acces Tonaj**", valabil numai in conditiile prezentului regulament.

CAPITOLUL VIII-CONTRAVENTII

Art. 28. Constituie contraventie la prezentul Regulament si se sanctioneaza cu amenda, daca nu au fost savarsite in altfel de conditii incat, potrivit legii, sa fie considerate infractiuni, urmatoarele fapte:

a) Circulatia autovehiculelor cu masa totala maxima autorizata de peste 7,5 tone fara autorizatie de acces tonaj pe strazile din comuna Podari prevazute in prezentul regulament, cu exceptia drumurilor judetene, care traverseaza comuna Podari, fapta fiind sanctionata conform O.U.G. nr. 195/2002-privind circulatia pe drumurile publice cu modificarile si completarile ulterioare si H.G. nr. 1391/2006-Regulamentul de aplicare a O.U.G. 195/2002;

b) Folosirea autorizatiei de acces tonaj pentru circulafia, oprirea, stationarea ori parcarearea vehiculului pe strazile din comuna Podari in alte scopuri decat cele pentru care s-a solicitat eliberarea acesteia, se sanctioneaza cu amenda intre 500 lei -1.000 lei;

c) Depasirea masei totala maxime autorizate(tonajul) inscrisa in autorizatia de acces tonaj, se sanctioneaza cu amenda de la 500 lei -1.000 lei;

d) Nerespectarea prevederilor art. 12 se sanctioneaza cu amenda de la 500 lei la 1.000 lei;

e) Folosirea autorizatiei de acces tonaj pentru un alt vehicul decat cel inregistrat se sancționează cu amenda între 1.000 lei -2.000 lei.

Art. 29. Persoanele împuternicite pentru aplicarea sancțiunilor contravenționale pot propune suspendarea sau anularea, după caz, a autorizatiei de acces tonaj. Anularea autorizatiei se va realiza având la bază rapoartele agenților constatați. Competența de anulare a autorizatiei o are doar Primarul comunei Podari sau înlocuitorul legal al acestuia.

Art. 30. Constatarea și sancționarea contravențiilor prevăzute în prezentul Regulament se fac de către lucrătorii de poliție dacă sunt în competența acestora, și de persoanele împuternicite prin dispoziția Primarului comunei Podari ca agenți constatați.

Art. 31. Pagubele pricinuite prin săvârșirea contravențiilor se recuperează după cum urmează:

a) în cazul în care există posibilitatea de evaluare a pagubelor, agentul constatare stabilește și despăgubirea, făcând mențiunea corespunzătoare în procesul verbal.

b) dacă nu există posibilitatea de evaluare a pagubelor la momentul încheierii procesului verbal de constatare și sancționare a contravenției, partea vătămată își va putea valorifica pretențiile conform legislației în vigoare.

Art. 32. Contravențiilor prevăzute în prezentul Regulament li se aplică prevederile Ordonanței Guvernului nr.2/2001 privind regimul juridic al contravențiilor, cu modificările și completările ulterioare.

CAPITOLUL IX-DISPOZIȚII FINALE

Art. 33. Pe toată durata de valabilitate a prezentului Regulament tarifele de utilizare a drumurilor publice se pot modifica numai prin hotărâri ale Consiliului Local al comunei Podari.

Art. 34. Anexele 1, 2 și 3 fac parte din prezentul regulament.

PRIMAR,

Gheorghita Aurel Florin

SECRETAR GENERAL,

Manda Simona Valeria

COMUNA PODARI JUDETUL DOLJ

Anexa nr.1 regulament

AUTORIZATIE ACCES TONAJ

pentru autovehicule grele in Comuna Podari

Emitent: UAT Comuna Podari, str. Dunarii nr. 67, judetul Dolj

Valabilitate pentru:

- auto nr.....
- perioada
- masa totala maxima autorizata: intre
- scop/tip transport.....
- pe traseul

Valabilitatea prezentei este conditionata de respectarea dispozitiilor specificate în Regulamentul pentru eliberarea si folosirea autorizatiilor de „acces tonaj” privind stabilirea conditiilor de acces a autovehiculelor cu masa maxima autorizata de peste 7,5 tone pe strazile din comuna Podari, aprobat prin HCL nr.

Autorizația de acces tonaj nu este transmisibilă. Transportatorul este direct răspunzător pentru stricăciunile, avariile produse carosabilului, trotuarelor, mediului ambiant, mobilierului urban ce aparține domeniului public sau privat al comunei Podari pe parcursul efectuării cursei evidențiate în permisul de acces tonaj (inclusiv în timpul staționării, parcării sau procedurii de încărcare – descărcare, efectuării de lucrări sau orice altă procedură ce ține de acestea) și va lua de îndată, în aceste cazuri, măsura readucerii ambiantului la stare inițială prin măsuri specifice, reparații, după caz.

Taxa de autorizare a fost achitată cu chit. nr. _____ în valoare de _____ lei, în
Eliberat de:

Primar,

Compartiment Taxe si Impozite,

Nr. Inregistrare _____

PERMIS DE ACCES TONAJ

Având în vedere solicitarea înregistrată sub nr. _____/_____, de către dl./dna. _____ domiciliat în localitatea _____, str. _____, nr. _____, bl. _____, ap. _____, sc. _____, județul _____, în calitate de _____, al societății _____ cu sediul în _____, str. _____, nr. _____, bl. _____, ap _____, sc. _____, județul _____, prin care se solicita eliberarea unui permis de acces tonaj în Comuna Podari, judetul Dolj,

prin prezenta se autorizează să circule pe străzile cu restricție de tonaj pe raza comunei Comuna Podari, pe următorul traseu:

și retur cu autovehiculul identificat cu nr. de înmatriculare _____, tipul _____, marca _____

Acest permis este valabil în data de: _____, cu respectarea condițiilor specificate în Regulamentul pentru eliberarea si folosirea autorizatiilor de „acces tonaj” privind stabilirea conditiilor de acces a autovehiculelor cu masa maxima autorizata de peste 7,5 tone pe strazile din comuna Podari, aprobat prin HCL nr. _____

Permisul de acces tonaj nu este transmisibil. Transportatorul este direct răspunzător pentru stricăciunile, avariile produse carosabilului, trotuarelor, mediului ambiant, mobilierului urban ce aparține domeniului public sau privat al comunei Podari pe parcursul efectuării cursei evidențiate în permisul de acces tonaj (inclusiv în timpul staționării, parcării sau procedurii de încărcare – descărcare, efectuării de lucrări sau orice altă procedură ce ține de acestea) și va lua de îndată , în aceste cazuri, măsura readucerii ambientului la stare inițială prin masuri specifice, reparatii, după caz.

Taxa de autorizare a fost achitată cu chit. nr. _____ în valoare de _____ lei,
Eliberat de:

Primar,

Compartiment Taxe si Impozite,

Către, PRIMĂRIA COMUNEI PODARI

Subsemnatul.....
CNP:....., cu domiciliul în
localitatea....., strada,
nr....., bl., sc., ap., email:, tel:,
reprezentant al S.C.
CUI:....., Reg. Com., cu sediul / punct de lucru în
localitatea....., strada,
nr....., bl., sc., ap., email:, tel:,
în calitate de:

☐ Administrator / ☐ Beneficiar / ☐ Împuternicit / ☐ Conducător auto,

prin prezenta solicit eliberarea autorizației de acces în zone cu restricții de tonaj
în baza prevederilor HCL nr.....,

pentru vehiculele / utilajele înmatriculate / înregistrate cu
numerele:
.....

din
direcția:
până la următoarele obiective / adrese:

pentru data / perioada..... începând cu
ora:

Scopul transportului: a)☐Aprovizionare b)☐Riveran c)☐Construcții d)☐Contract
prestări servicii
e)☐Altele.....

Anexez următoarele documente în copie:

- ☐ certificate înmatriculare / cărți identitate vehicule;
- ☐ chitanță / OP achitare taxă
- ☐ carte identitate solicitant / reprezentant
- ☐ certificat înregistrare societate / dovada punct de lucru
- ☐ contract lucrări sau prestări servicii (pt. scopul d);
- ☐ altele.....

*Am luat la cunoștință că informațiile din prezenta cerere vor fi prelucrate
conform Regulamentului European nr. 679/2016 privind protecția datelor cu caracter
personal.*

DATA

SEMNATURA



S.C. OLTENIA PROIECT S.R.L.

Albesti, Aleea 7A Colonel Ioan Angelescu, nr.1, jud. Dolj

Tel: 0765/233.288 , E-mail: proiectoltenia@gmail.com

C.U.I. 40802917, Nr. Reg. Com: J16/990/2019



"AMPLASARE INDICATOARE RESTRICTIE TONAJ IN COMUNA PODARI, JUDETUL DOLJ"

Beneficiar: COMUNA PODARI, JUDETUL DOLJ

Proiectant: SC OLTENIA PROIECT SRL



~ 2025 ~

REFERAT

privind verificarea de calitate la cerinta **A4, B2, D** a proiectului

“AMPLASARE INDICATOARE RESTRICTIE TONAJ IN COMUNA PODARI, JUDETUL DOLJ “

faza **Avize**

1 Date identificare

- proiectant de specialitate: **SC OLTENIA PROIECT SRL**
- beneficiar: **COMUNA PODARI**
- amplasament: Comuna Podari
- data prezentarii proiectului pentru verificare 11.12.2025

2.Caracteristici principale ale proiectului si ale constructiei

Reglementarea circulatiei va fi intocmita conform standardelor si normativelor in vigoare, avandu-se in vedere fluidizarea circulatiei printr-o presemnalizare corespunzatoare. conform SR1848/1,2,3/2011 – Semnalizare rutiera si mijloace de semnalizare rutiera.

Prin realizarea investitiei se urmareste cresterea gradului de siguranta in trafic.

Se propune instituirea restrictiei de tonaj prin montarea indicatoarelor rutiere de tip:

C18 – Accesul interzis vehiculelor cu masa mai mare de 7.5t, conform SR 1848-1 și legislației în vigoare

Astfel se vor monta indicatoare rutiere conform plan de situatie pe domeniul public.

Stalpii vor avea o fundatie din beton C12/15 cu dimensiunile 20x20x40cm. Lungimea stalpilor se stabileste astfel încat sa fie încastrati min. 40cm în fundatie de beton.

Montarea indicatoarelor se face, pe stalpi confectionati conform STAS 1848/2 - 2011. Dispozitivele si modul de prindere a indicatoarelor metalice sunt conform STAS 1848/2 – 2011.

3. Documente ce se prezinta la verificare

Piese desenate:– continand plan de incadrare in zona, plan de situatie

Piese scrise: memoriu general

4. Concluzii asupra verificarii proiectelor

Verificarea documentatiei s-a facut la faza Avize, verificat si stampilat de catre verificator atestat MDRAP.

Am primit 3 exemplare
Investitor/Proiectant

Am predat 3 exemplare
Verificator tehnic atestat






S.C. OLTENIA PROIECT S.R.L.

Albesti, Aleea 7A Colonel Ioan Angelescu, nr.1, jud. Dolj

Tel: 0765/233.288 , E-mail: proiectoltenia@gmail.com

C.U.I. 40802917, Nr. Reg. Com: J16/990/2019

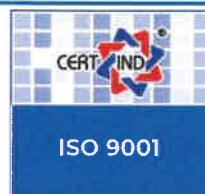

Proiect nr. : 132/2025

AMPLASARE INDICATOARE RESTRICTIE TONAJ IN COMUNA
PODARI, JUDETUL DOLJ"

Faza: Avize

Beneficiar: COMUNA PODARI, JUDETUL DOLJ

FOAIE DE SEMNATURI

Sef Proiect:

Ing. Șulea Mihai-Alexandru

Proiectant:



Ing. Draganescu Alexandru Mihail

Desenat:

Ing. Draganescu Alexandru Mihail



S.C. OLTENIA PROIECT S.R.L.
Albesti, Aleea 7A Colonel Ioan Angelescu, nr.1, jud. Dolj
Tel: 0765/233.288 , E-mail: proiectoltenia@gmail.com
C.U.I. 40802917, Nr. Reg. Com: J16/990/2019



Proiect nr. : 132/2025

AMPLASARE INDICATOARE RESTRICTIE TONAJ IN COMUNA
PODARI, JUDETUL DOLJ

Faza: Avize

Beneficiar: COMUNA PODARI, JUDETUL DOLJ

MEMORIU TEHNIC



I. DATE GENERALE

1.1. Denumirea obiectivului de investitii

„AMPLASARE INDICATOARE RESTRICTIE TONAJ IN COMUNA PODARI, JUDETUL DOLJ”

1.2. Proiectantul lucrarii

Proiectant de specialitate: SC OLTENIA PROIECT SRL,
Albesti, Aleea 7A Colonel Ioan Angelescu Nr. 1,
Telefon: 0765/233.288; E-mail: proiectoltenia@gmail.com

1.3. Beneficiarul lucrarilor

COMUNA PODARI, JUDETUL DOLJ

1.4. Amplasamentul lucrarii

DN56, DJ561 si in interiorul localitatii Podari.

1.5. Utilizator

COMUNA PODARI, JUDETUL DOLJ



S.C. OLTENIA PROIECT S.R.L.

Albesti, Aleea 7A Colonel Ioan Angelescu, nr.1, jud. Dolj

Tel: 0765/233.288 , E-mail: proiectoltenia@gmail.com

C.U.I. 40802917, Nr. Reg. Com: J16/990/2019



II. DATE TEHNICE ALE INVESTITIEI

Obiectul prezentului proiect îl constituie **amplasarea indicatoarelor rutiere de restricție de tonaj** pe anumite sectoare de drumuri de interes local din Comuna Podari, județul Dolj, în scopul:

- protejării structurii rutiere existente;
- asigurării siguranței circulației rutiere;
- limitării accesului vehiculelor cu masă totală maximă autorizată peste valoarea admisă;
- reducerii degradărilor premature ale drumurilor locale.

Situatia existenta

Drumurile de interes local vizate de proiect sunt caracterizate prin:

- structură rutieră ușoară, neadaptată traficului greu;
- zone rezidențiale cu trafic pietonal;

Reglementarea circulației va fi întocmită conform standardelor și normativelor în vigoare, avându-se în vedere fluidizarea circulației printr-o presemnalizare corespunzătoare. O atenție deosebită va fi acordată siguranței circulației, atât pietonale cât și auto. Se va proceda în următoarea etapă de proiectare la plantarea de indicatoare rutiere, în concordanță cu legislația în vigoare și cu recomandările Poliției Rutiere.

Regimul juridic : Terenul studiat este situat în intravilanul comunei Podari și aparține domeniului public al comunei Podari.

Regimul economic : Folosința actuală drumuri publice în intravilanul localității.

Situatia propusa

Se propune instituirea restricției de tonaj prin montarea indicatoarelor rutiere de tip:

- C18 – Accesul interzis vehiculelor cu masă mai mare de 7.5t, conform SR 1848-1 și legislației în vigoare



S.C. OLTENIA PROIECT S.R.L.
Albesti, Aleea 7A Colonel Ioan Angelescu, nr.1, jud. Dolj
Tel: 0765/233.288 , E-mail: proiectoltenia@gmail.com
C.U.I. 40802917, Nr. Reg. Com: J16/990/2019



Se vor amplasa 99 indicatoare de restrictie in urmatoarele sate: Balta Verde, Braniste, Gura Vail, Livezi, Podari.

Strazile sunt urmatoarele: Strada Aeroclubului, Strada Teilor, Strada Trandafirilor, Strada Primaverii, Strada Poligonului, Strada Narciselor, Strada Magnoliilor, Strada Frasinului, Aleea 1 Frasinului, Aleea 2 Frasinului, Strada Rovine, Aleea Calafatului, Aleea 1 Rovine, Aleea 2 Rovine, Aleea Trifoiului, Strada Scolii, Strada Sperantei, Strada Nisipului, Strada Abatorului, Strada Catanesti, Strada Sucelesti, Strada Stoenoiu Constantin, Strada Progresului, Strada Valcu, Strada Genoesti, Strada Scolii, Strada Dispensarului, Strada Gheorghita Constantin, Strada Fermei, Strada Gabru, Strada Prunului, Strada Fermei, Strada Berneni, Strada Coloniei, Strada Garii, Strada Frunzelor, Strada Fagaras, Strada Dunareni, Strada Dezrobirii, Strada Tineretului, Strada Teilor, Strada Libertatii, Strada Orezariei, Strada Luminii, Strada Stadionului, Strada Tiganiei, Strada Trandafirilor, Strada Petuniilor, Strada Albisor, Strada Fagaras, Strada Zavoiului, Strada Crinului, Strada Bujorului, Strada Carierei, Strada Jiului, Strada Fanetelor, Strada Cantonului, Strada Campului, Strada Macesului, Strada Viitorului, Strada Primaverii, Aleea Primaverii, Strada Progresului(DC 95).

Restrictia se va aplica pe sectoarele de drum stabilite de autoritatea locala, conform planului de situatie anexat. Indicatoarele se vor monta pe partea dreapta a sensului de mers, pe stalpi metalici zincati, inaltimea si distanta vor respecta normele tehnice, se vor monta in puncta vizibile, fara a obstructiona circulatia pietonala, astfel incat sa asigure o buna vizibilitate pe timp de zi si de noapte.

Pot circula fara restrictive de tonaj pe intreg teritoriul comunei Podari urmatoarele categorii de vehicule:

- Cele destinate lucrarilor planificate si a interventiilor la avariile drumurilor, retelelor tehnico-edilitare de utilitati publice si care apartin administratorilor acestor retele.
- Cele destinate tractarii vehiculelor avariate, abandonate sau parcate neregulamentar
- Cele care apartin societatilor de salubritate, Ministerului Apararii Nationale, pompieri, jandarmerie, politie, salvare si transportului de calatori in comun



S.C. OLTENIA PROIECT S.R.L.
Albesti, Aleea 7A Colonel Ioan Angelescu, nr.1, jud. Dolj
Tel: 0765/233.288 , E-mail: proiectoltenia@gmail.com
C.U.I. 40802917, Nr. Reg. Com: J16/990/2019



- Cele care deservesc locuitorilor comunei Podari in vederea transportului materialelor si efectuarea lucrarilor/interventiilor de edificare/reabilitare locuinta, doar pe durata actiunii de transport materiale, respectiv efectuare lucrari

Executia lucrarilor se va face numai de catre un antreprenor specializat in executia acestui tip de lucrari.

Evacuarea pamantului, molozului, deseurilor, etc. rezultate in urma construirii se va face fie prin serviciul abilitat al Primariei, fie printr-o societate specializata.

In vederea desfasurarii unei circulatii in conditii depline de siguranta si confort in comuna Podari se recomanda realizarea semnalizarii verticale propuse.

Semnalizarea verticala va fi reflectorizanta (trebuie sa aiba o buna vizibilitate noaptea).

Semnalizarea verticala se da în circulatie la terminarea lucrarii.

Instalarea indicatoarelor de circulatie se face conform STAS 1848/1 - 3/2011.-Semnalizare rutiera si mijloace de semnalizare rutiera.

Indicatoarele se instaleaza pe partea dreapta a drumului în sensul de mers, astfel încat sa se asigure o buna vizibilitate a acestora.

Instalarea indicatoarelor se face conform planșelor propuse ce catre constructor cu acordul administratorului drumului si al serviciului Politiei Rutiere.

PLANTAREA STALPIOR

Stalpii vor avea o fundatie din beton C12/15 cu dimensiunile 20x20x40cm.

Lungimea stalpilor se stabileste astfel încat sa fie încastrati min. 40cm în fundatie de beton.

Montarea indicatoarelor se face, pe stalpi confectionati conform STAS 1848/2 - 2011, sau pe stalpii cu alte destinatii cu aprobarea beneficiarului.

Dispozitivele si modul de prindere a indicatoarelor metalice sunt conform STAS 1848/2 – 2011.



S.C. OLTENIA PROIECT S.R.L.

Albesti, Aleea 7A Colonel Ioan Angelescu, nr.1, jud. Dolj

Tel: 0765/233.288 , E-mail: proiectoltenia@gmail.com

C.U.I. 40802917, Nr. Reg. Com: J16/990/2019




Pe perioada desfasurarii lucrarilor de executie, se vor respecta prevederile privind protectia muncii, precum si a Normelor metodologice de instituire de restrictii de circulatie in vederea executarii de lucrari in zona drumurilor publice si/sau pentru protejarea drumului (aprobate prin Ordin comun MI/MT nr. 1112/411/2000).

PROIECTANT,

Ing. Draganescu Alexandru Mihail

SEF PROIECT,

Ing. Șulea Mihai Alexandru

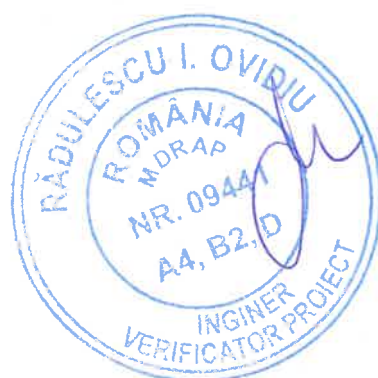

ROMÂNIA
CONSILIUL LOCAL AL COMUNEI PODARI
JUDEȚUL DOLJ

HOTĂRÂRE

**referitoare la actualizarea informațiilor privind nomenclatura stradala a Comunei
Podari, județul Dolj**

Consiliul local Podari, județul Dolj, întrunit în ședința ordinară din data de 30.01.2025

Având în vedere: Proiectul de hotărâre și referatul de aprobare al Primarului Comunei Podari, în calitate de initiator; raportul de specialitate al compartimentului de resort din cadrul Primăriei Podari; avizele comisiilor de specialitate ale Consiliului Local Podari înregistrate sub nr. 04/30.01.2025, nr.05/30.01.2025, nr.06/30.01.2025;

Ținând cont de prevederile:

- art.1 alin. 4, art. 6, art. 7 din H.G. nr.777/2016 privind structura, organizarea și funcționarea Registrului electronic național al nomenclaturilor stradale;
- art. 2, art. 8, litera C din Ordinul nr. 448/2017 pentru aprobarea Normelor tehnice privind procedurile de lucru specifice Registrului electronic național al nomenclaturilor stradale,
- art. 5, alin. (1) din Legea cadastrului și a publicității imobiliare nr. 7/1996, republicată, cu modificările și completările ulterioare,
- art. 453 din Legea nr. 227/2015 privind Codul Fiscal, cu modificările și completările ulterioare,
- art. 2 lit. d) din Ordonanța Guvernului nr. 63/2002 privind atribuirea sau schimbarea denumirii, aprobată prin Legea nr. 48/2003, cu modificările și completările ulterioare,
- Legii nr. 24/2000 privind normele de tehnică legislativă pentru elaborarea actelor normative, republicată, cu modificările și completările ulterioare,

În temeiul prevederilor art. 129 alin. 2 lit. c și d, art. 7 lit. s, art. 139 alin. 1, art. 196 alin. 1 lit. a din OUG 57/2019 privind Codul Administrativ, cu modificările și completările ulterioare,

HOTĂRĂȘTE :

Art. 1 (1) Se aprobă actualizarea informațiilor privind nomenclatura stradala a Comunei Podari, județul Dolj, conform anexei, ce face parte integrantă din prezenta hotărâre.

(2) Nomenclatura stradala de la nivelul Comunei Podari, astfel actualizată, reprezintă evidența primăriei unitare care servește la atribuirea denumirii strazii și a numărului administrativ pentru imobilele situate în intravilanul comunei.

Art. 2 La data emiterii prezentei încetează efectele HCL Podari nr. 18/29.02.2024

Art. 3 Prezenta hotărâre poate fi atacată de către cei interesați la instanța de contencios administrativ, în condițiile Legii nr. 554/2004, cu modificările și completările ulterioare.

Art. 4 Primarul prin aparatul de specialitate și compartimentele de resort vor duce la îndeplinire prevederile prezentei hotărâri

Art. 5 Hotărâre se comunica, în mod obligatoriu, prin intermediul secretarului general al comunei Podari, Primarului comunei, Instituției Prefectului – județul Dolj, și se aduce la cunoștință publică prin afișare pe pagina de internet www.podari.ro.

Președinte de ședință
Mușat Oana Lorena

Contrasemnează
Secretar General
Mandru Simona Valeriu

Nr. 10/30.01.2025

Adoptată cu 15 voturi pentru, 0 voturi împotriva, 0 abțineri
Consilieri în funcție 15, consilieri prezenți 15

NOMENCLATURA STRADALĂ PENTRU COMUNA PODARI

Localitate/Sat	Denumirea străzii	Observatii
BALTA VERDE	Aleea I Rovine	Nr.impare-partea stanga; Nr.pare-partea dreapta
	Aleea II Rovine	Nr.impare-partea stanga; Nr.pare-partea dreapta
	Aleea Trifoiului	Nr.impare-partea stanga; Nr.pare-partea dreapta
	Str. Industriilor	Nr.impare-partea stanga;
	Str. Nisipului	Nr.impare-partea stanga; Nr.pare-partea dreapta
	Str. Rovine	Din DN 56 pana la str. Sperantei - Nr. Pare-partea dreapta De la str. Frasinului pana la str. Sperantei - Nr.impare-partea stanga;
BRANIȘTE	Str. Școlii	Nr.impare-partea stanga; Nr.pare-partea dreapta
	Str. Speranței	Nr.impare-partea stanga; Nr.pare-partea dreapta
	Str. Aeroclubului	Nr.impare-partea stanga; Nr.pare-partea dreapta
	Str. Calafatului	Nr.impare-partea stanga; Nr.pare-partea dreapta
	Str. Frasinului	Nr.impare-partea stanga; Nr.pare-partea dreapta
	Str. Mănăstirea Jitianu	Nr.impare-partea stanga; Nr.pare-partea dreapta
	Str. Magnoliilor	Nr.impare-partea stanga; Nr.pare-partea dreapta
	Str. Narciselor	Nr.impare-partea stanga; Nr.pare-partea dreapta
	Str. Poligonului (fosta Str. Romilor)	Nr.impare-partea stanga; Nr.pare-partea dreapta
	Str. Teilor	Nr.impare-partea stanga; Nr.pare-partea dreapta
	Str. Trandafirilor	Nr.impare-partea stanga; Nr.pare-partea dreapta
	Str. Primaverii	Nr.impare-partea stanga; Nr.pare-partea dreapta
	Str. Industriilor	Din DN 55 pana la limita cu extravilan - nr. pare partea dreapta
	Str. Rovine	din DN 56 pana la str. Frasinului - nr. impare partea stanga
GURA VĂII	Aleea Calafatului	Nr.impare-partea stanga; Nr.pare-partea dreapta
	Aleea I Frasinului	Nr.impare-partea stanga; Nr.pare-partea dreapta
	Aleea II Frasinului	Nr.impare-partea stanga; Nr.pare-partea dreapta
	Aleea Fânătelor	Nr.impare-partea stanga; Nr.pare-partea dreapta
	Str. Primăverii	Nr.impare-partea stanga; Nr.pare-partea dreapta
	Str. Progresului	Nr.impare-partea stanga; Nr.pare-partea dreapta
	Str. Viitorului	Nr.impare-partea stanga; Nr.pare-partea dreapta
	Aleea Primăverii	Nr.impare-partea stanga; Nr.pare-partea dreapta

Președinte de Ședință

Secretar General

LIVEZI

Str. Căminului	Nr. impar-partea stanga; Nr. pare-partea dreapta
Str. Cantonului	Nr. impar-partea stanga; Nr. pare-partea dreapta
Str. Carierei	Nr. impar-partea stanga; Nr. pare-partea dreapta
Str. Fânețelor	Nr. impar-partea stanga; Nr. pare-partea dreapta
Str. Jiului	Nr. impar-partea stanga; Nr. pare-partea dreapta
Str. Măceșului	Nr. impar-partea stanga; Nr. pare-partea dreapta
Str. Segarcea	Nr. impar-partea stanga; Nr. pare-partea dreapta
Str. Abatorului	Nr. impar-partea stanga; Nr. pare-partea dreapta
Str. Albișor	Nr. impar-partea stanga; Nr. pare-partea dreapta
Str. Belcineanca	Nr. impar-partea stanga; Nr. pare-partea dreapta
Str. Berneni	Nr. impar-partea stanga; Nr. pare-partea dreapta
Str. Bisericii	Nr. impar-partea stanga; Nr. pare-partea dreapta
Str. Bujorului	Nr. impar-partea stanga; Nr. pare-partea dreapta
Str. Cătănești	Nr. impar-partea stanga; Nr. pare-partea dreapta
Str. Coloniei	Nr. impar-partea stanga; Nr. pare-partea dreapta
Str. Constantin Gheorghita	Nr. impar-partea stanga; Nr. pare-partea dreapta
Str. Constantin Stoenoiu	Nr. impar-partea stanga; Nr. pare-partea dreapta
Str. Cosacu	Nr. impar-partea stanga; Nr. pare-partea dreapta
Str. Crinului	Nr. impar-partea stanga; Nr. pare-partea dreapta
Str. Crizantemelor	Nr. impar-partea stanga; Nr. pare-partea dreapta
Str. Depozitului	Nr. impar-partea stanga; Nr. pare-partea dreapta
Str. Dezrobirii	Nr. impar-partea stanga; Nr. pare-partea dreapta
Str. Dispensarului	Nr. impar-partea stanga; Nr. pare-partea dreapta
Str. Dunării	Nr. impar-partea stanga; Nr. pare-partea dreapta
Str. Dunăreni	Nr. impar-partea stanga; Nr. pare-partea dreapta
Str. Făgăraș	Nr. impar-partea stanga; Nr. pare-partea dreapta
Str. Fântâna Mireselor	Nr. impar-partea stanga; Nr. pare-partea dreapta
Str. Fermei	Nr. impar-partea stanga; Nr. pare-partea dreapta
Str. Frunzelor	Nr. impar-partea stanga; Nr. pare-partea dreapta
Str. Gabru	Nr. impar-partea stanga; Nr. pare-partea dreapta
Str. Gării	Nr. impar-partea stanga; Nr. pare-partea dreapta
Str. Genoiești	Nr. impar-partea stanga; Nr. pare-partea dreapta
Str. Libertății	Nr. impar-partea stanga; Nr. pare-partea dreapta
Str. Luminii	Nr. impar-partea stanga; Nr. pare-partea dreapta
Str. Livezilor	Nr. impar-partea stanga; Nr. pare-partea dreapta
Str. Orezăriei	Nr. impar-partea stanga; Nr. pare-partea dreapta
Str. Pădurii	Nr. impar-partea stanga; Nr. pare-partea dreapta
Str. Petuniilor	Nr. impar-partea stanga; Nr. pare-partea dreapta
Str. Progresului	Nr. impar-partea stanga; Nr. pare-partea dreapta
Str. Prunului	Nr. impar-partea stanga; Nr. pare-partea dreapta
Str. Stadionului	Nr. impar-partea stanga; Nr. pare-partea dreapta
Str. Stejarului	Nr. impar-partea stanga; Nr. pare-partea dreapta
Str. Sucălești	Nr. impar-partea stanga; Nr. pare-partea dreapta
Str. Școlii	Nr. impar-partea stanga; Nr. pare-partea dreapta

PODARI

Președinte de Ședință RI *

Secretar General

PODARI

Str. Teilor	Nr. impar-partea stanga; Nr. pare-partea dreapta
Str. Tineretului	Nr. impar-partea stanga; Nr. pare-partea dreapta
Str. Trandafirilor	Nr. impar-partea stanga; Nr. pare-partea dreapta
Str. Vilcu	Nr. impar-partea stanga; Nr. pare-partea dreapta
Str. Zăvoiuului	Nr. impar-partea stanga; Nr. pare-partea dreapta
Str. Zorilor	Nr. impar-partea stanga; Nr. pare-partea dreapta
Aleea I Zorilor	Nr. impar-partea stanga; Nr. pare-partea dreapta
Aleea Belcineanca	Nr. impar-partea stanga; Nr. pare-partea dreapta
Aleea Carierei	Nr. impar-partea stanga; Nr. pare-partea dreapta
Aleea I Dunării	Nr. impar-partea stanga; Nr. pare-partea dreapta
Aleea II Dunării	Nr. impar-partea stanga; Nr. pare-partea dreapta
Aleea I Pădurii	Nr. impar-partea stanga; Nr. pare-partea dreapta
Aleea II Pădurii	Nr. impar-partea stanga; Nr. pare-partea dreapta
Aleea III Pădurii	Nr. impar-partea stanga; Nr. pare-partea dreapta
Aleea Vâlcu	Nr. impar-partea stanga; Nr. pare-partea dreapta

Presedinte de sedinta ,
Muşat Oana Loredana



Contrasemneaza ,
Secretar General
Manda Simona Valeria

Handwritten signature of Simona Valeria Manda



Seria A Nr. 0649095

Denumire/Nume și prenume:
COMUNA PODARI

Domiciliul fiscal: JUD. DOLJ, SAT. PODARI COM. PODARI,
STR. DUNĂRII, Nr.67

scăla: JUD. DOLJ, SAT. PODARI COM. PODARI,
STR. DUNĂRII, Nr.67

Emitent

Codul de înregistrare fiscală (C.I.F.): **4553398**

000000000000000000081072794012

Data atribuirii (C.I.E.): 28.11.1992

A

Data eliberării: 06.07.2009

Co:MEF. 14-15-20-99/2

Se utilizează începând cu 01.01.2007


Nume de familie: GHEORGHÎĂ
Prenume: AUREL-FLORIN
Cetățenie: ROU
Sex: M
CNP: 1790910163264
Data nașterii: 10.09.1979
Locul nașterii: Jud.DJ Com.Podari
Număr document: DJ1031868
Data emiterii: 11.11.2025
Data expirării: 10.11.2035
**Autoritatea
emitentă:** SPCLEP Cralova
Domiciliu: Jud.DJ Sat.Podari (Com.Podari), Str.Constantin Gheorghîță
nr.17

Document foto






VERIFICATOR/ EXPERT	NUME	SEMNATURA	CERINTA	REFERAT/EXPERTIZA NR./DATA	
S.C. OLTENIA PROIECT S.R.L. Comuna Simnicu de Sus, Sat Albesti, Aleea 7A Colonel Ioan Angelescu, nr. 1 E-mail: proiectoltenia@gmail.com ; Tel: 0765233288				Beneficiar: COMUNA PODARI, JUDETUL DOLJ	Proiect nr. 132/2025
SPECIFICATIE	NUME	SEMNATURA	Scara: 1:2000	Titlu proiect: AMPLASARE INDICATOARE RESTRICTIE TONAJ IN COMUNA PODARI, JUDETUL DOLJ	Faza: Avize
SEF PROIECT	Ing. Mihai-Alexandru Sulea		Data: 2025	Titlu plansa: PLAN DE INCADRARE IN ZONA	Plansa nr. PIZ
PROIECTAT	Ing. Dragomir Alexandru-Mihail				
DESENAT	Ing. Dragomir Alexandru-Mihail				

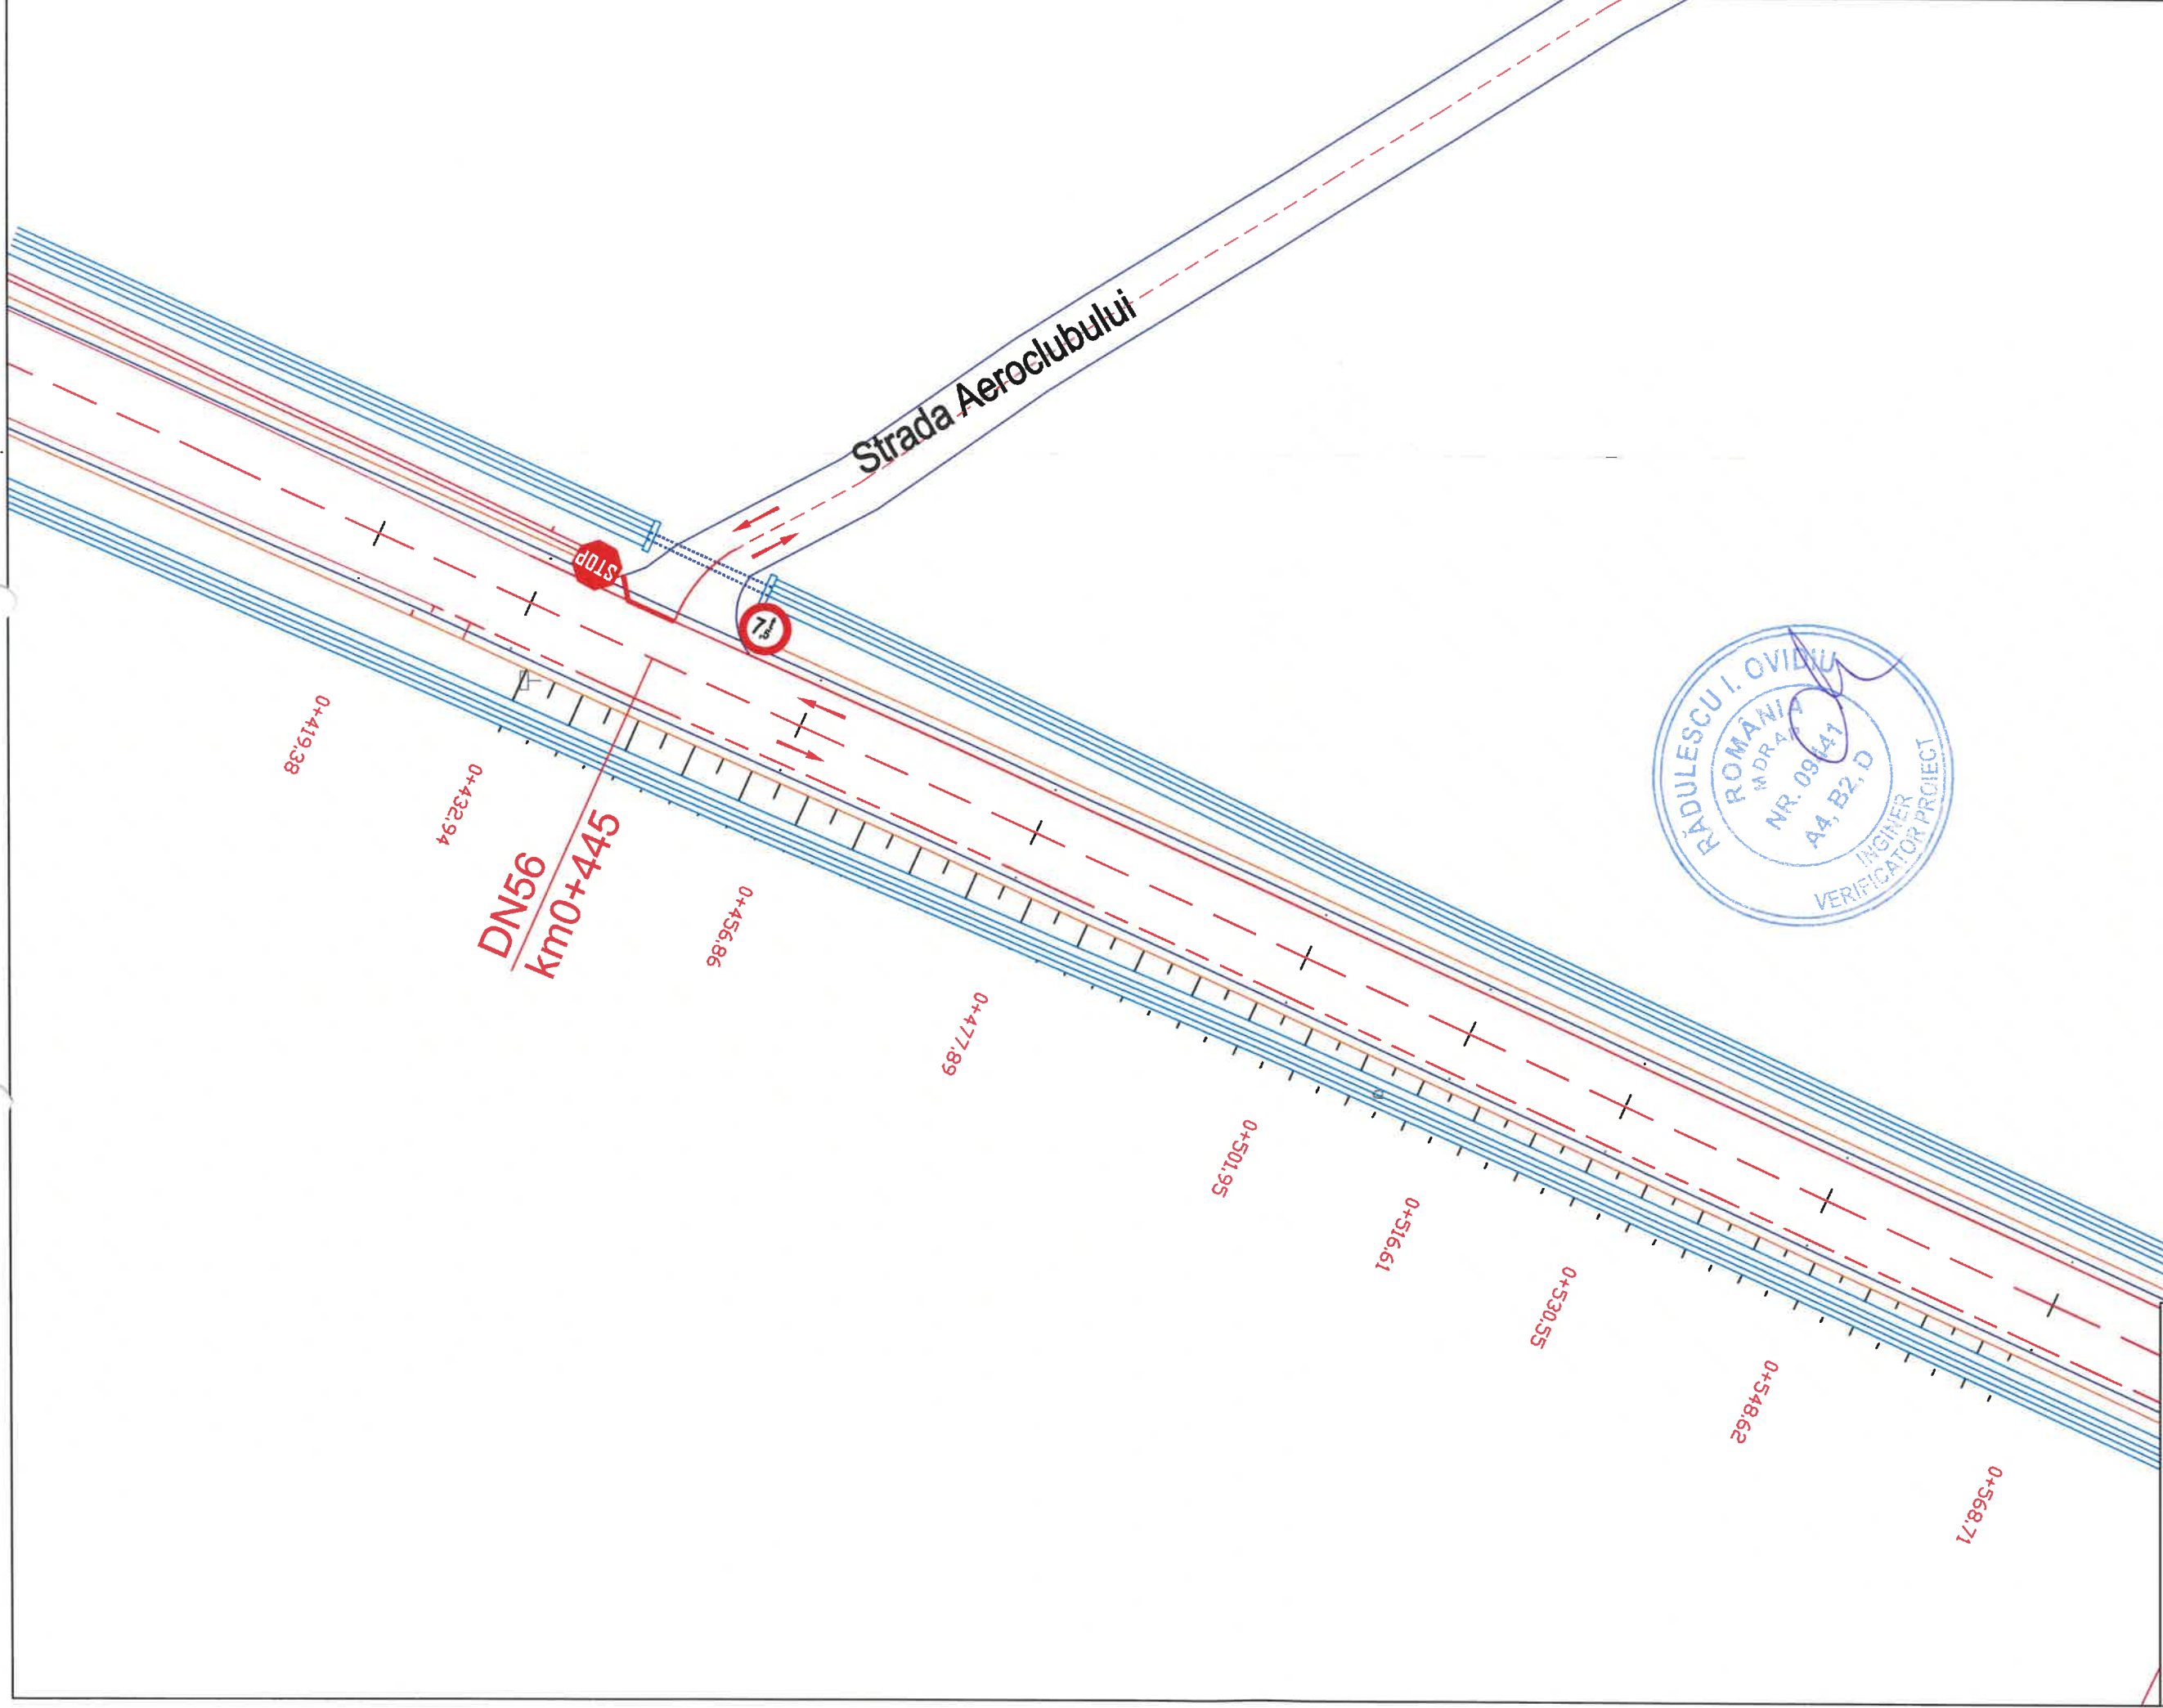

VERIFICATOR/ EXPERT		NUME	SEMNATURA	CERINTA	REFERAT/EXPERTIZA NR./DATA	
S.C. OLTEA PROIECT S.R.L. Comuna Simnicu de Sus, Sat Albesti, Aleea 7A Colonel Ioan Angelescu, nr. 1 E-mail: proiectolteia@gmail.com ; Tel: 0765233288					Beneficiar:	COMUNA PODARI, JUDETUL DOLJ
SPECIFICATIE		NUME	SEMNATURA	Scara:	Titlu proiect:	Proiect nr.
SEF PROIECT		Ing. Mihail-Alexandru Sulea		1:500	AMPLASARE INDICATOARE RESTRICTIE TONAJ IN COMUNA PODARI, JUDETUL DOLJ	132/2025
PROIECTAT		Ing. Dragomir Alexandru-Mihail		Data:	Titlu plansa:	Faza:
DESENAT		Ing. Dragomir Alexandru-Mihail		2025	PLAN DE SITUATIE	Avize
						Plansa nr.
						PS 01


- Legenda**
- - - Ax DN56 / Strada / Marcaje
 - Margine parte carosabila
 - Acostament
 - Elemente de scurgere a apelor
 - Flux de circulatie

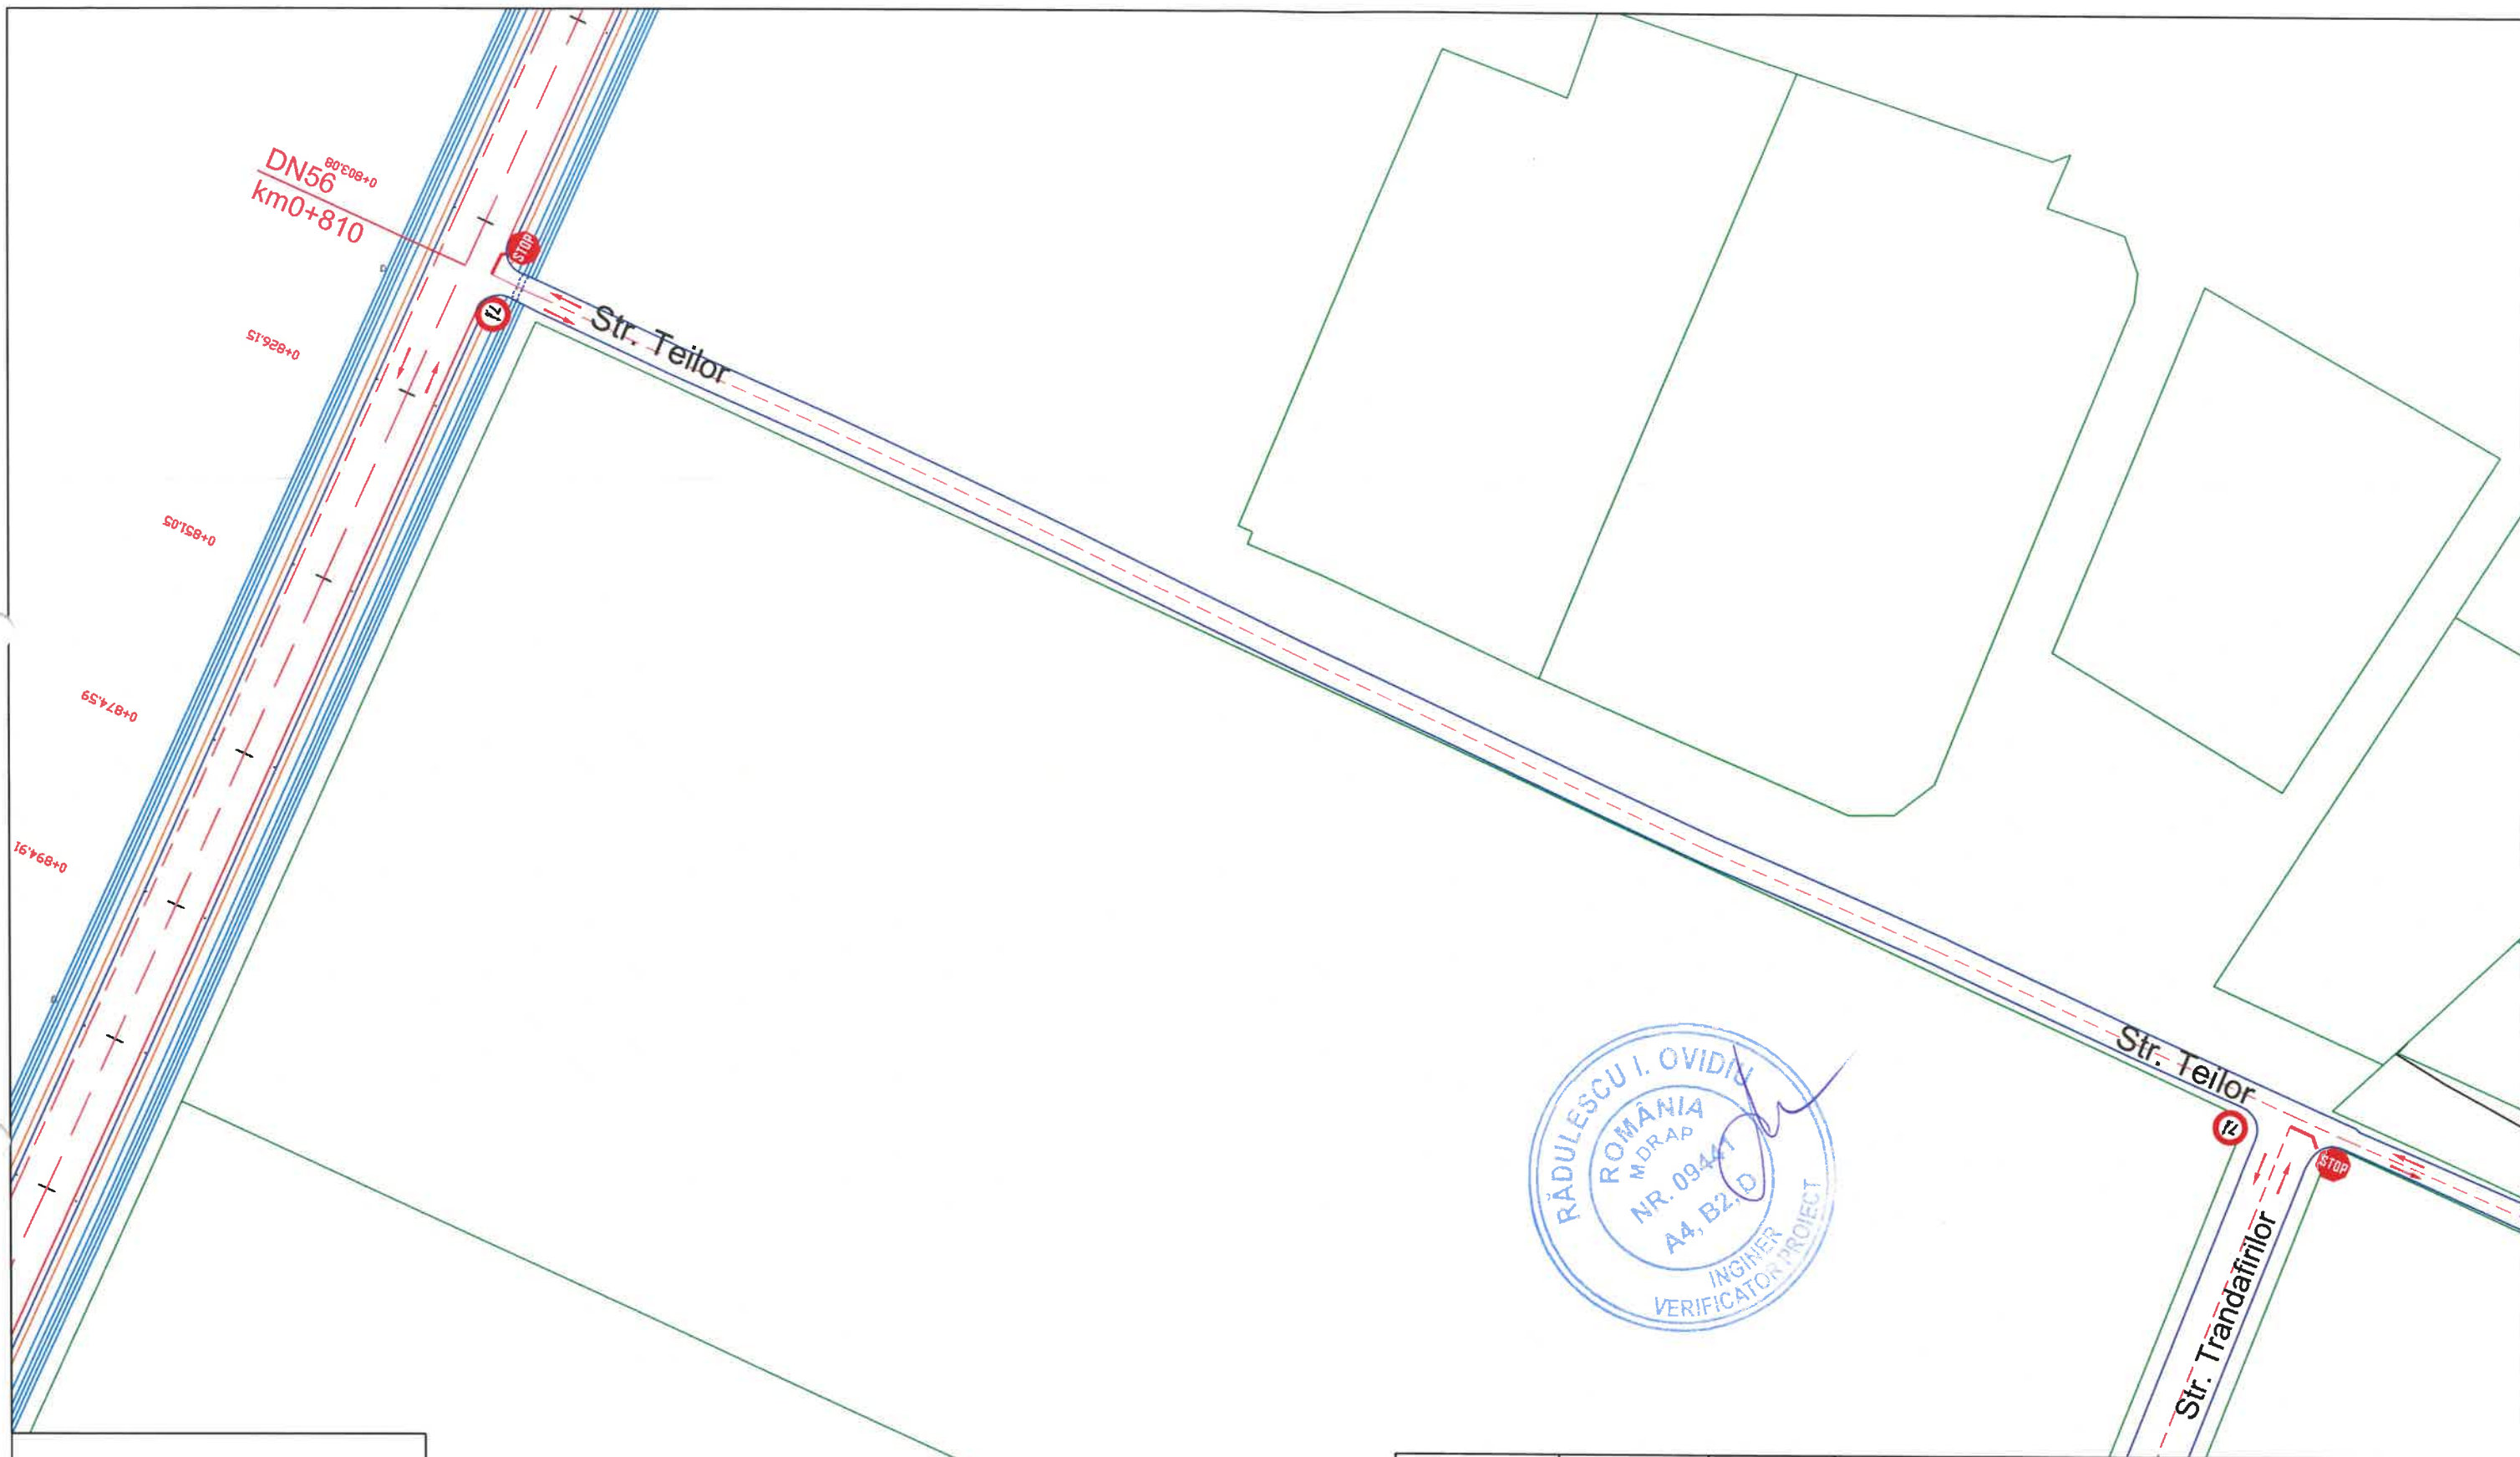

Legenda

- Ax DN56 / Strada / Marcaje
- Margine parte carosabila
- Acostament
- Elemente de scurgere a apelor
- Flux de circulație


VERIFICATOR/ EXPERT	NUME	SEMNATURA	CERINTA	REFERAT/EXPERTIZA NR./DATA	
S.C. OLTENIA PROIECT S.R.L. Comuna Simnicu de Sus, Sat Albesti, Aleea 7A Colonel Ioan Angelescu, nr. 1 E-mail: proiectoltenia@gmail.com ; Tel: 0765233288				Beneficiar: COMUNA PODARI, JUDETUL DOLJ	Proiect nr. 132/2025
SPECIFICATIE	NUME	SEMNATURA	Scara: 1:1000	Titlu proiect: AMPLASARE INDICATOARE RESTRICTIE TONAJ IN COMUNA PODARI, JUDETUL DOLJ	Faza: Avize
SEF PROIECT	Ing. Mihai-Alexandru Sulea	[Signature]	Data: 2025	Titlu planșă: PLAN DE SITUATIE	Planșă nr. PS 02
PROIECTAT	Ing. Dragomir Alexandru-Mihail				
DESENAT	Ing. Dragomir Alexandru-Mihail				

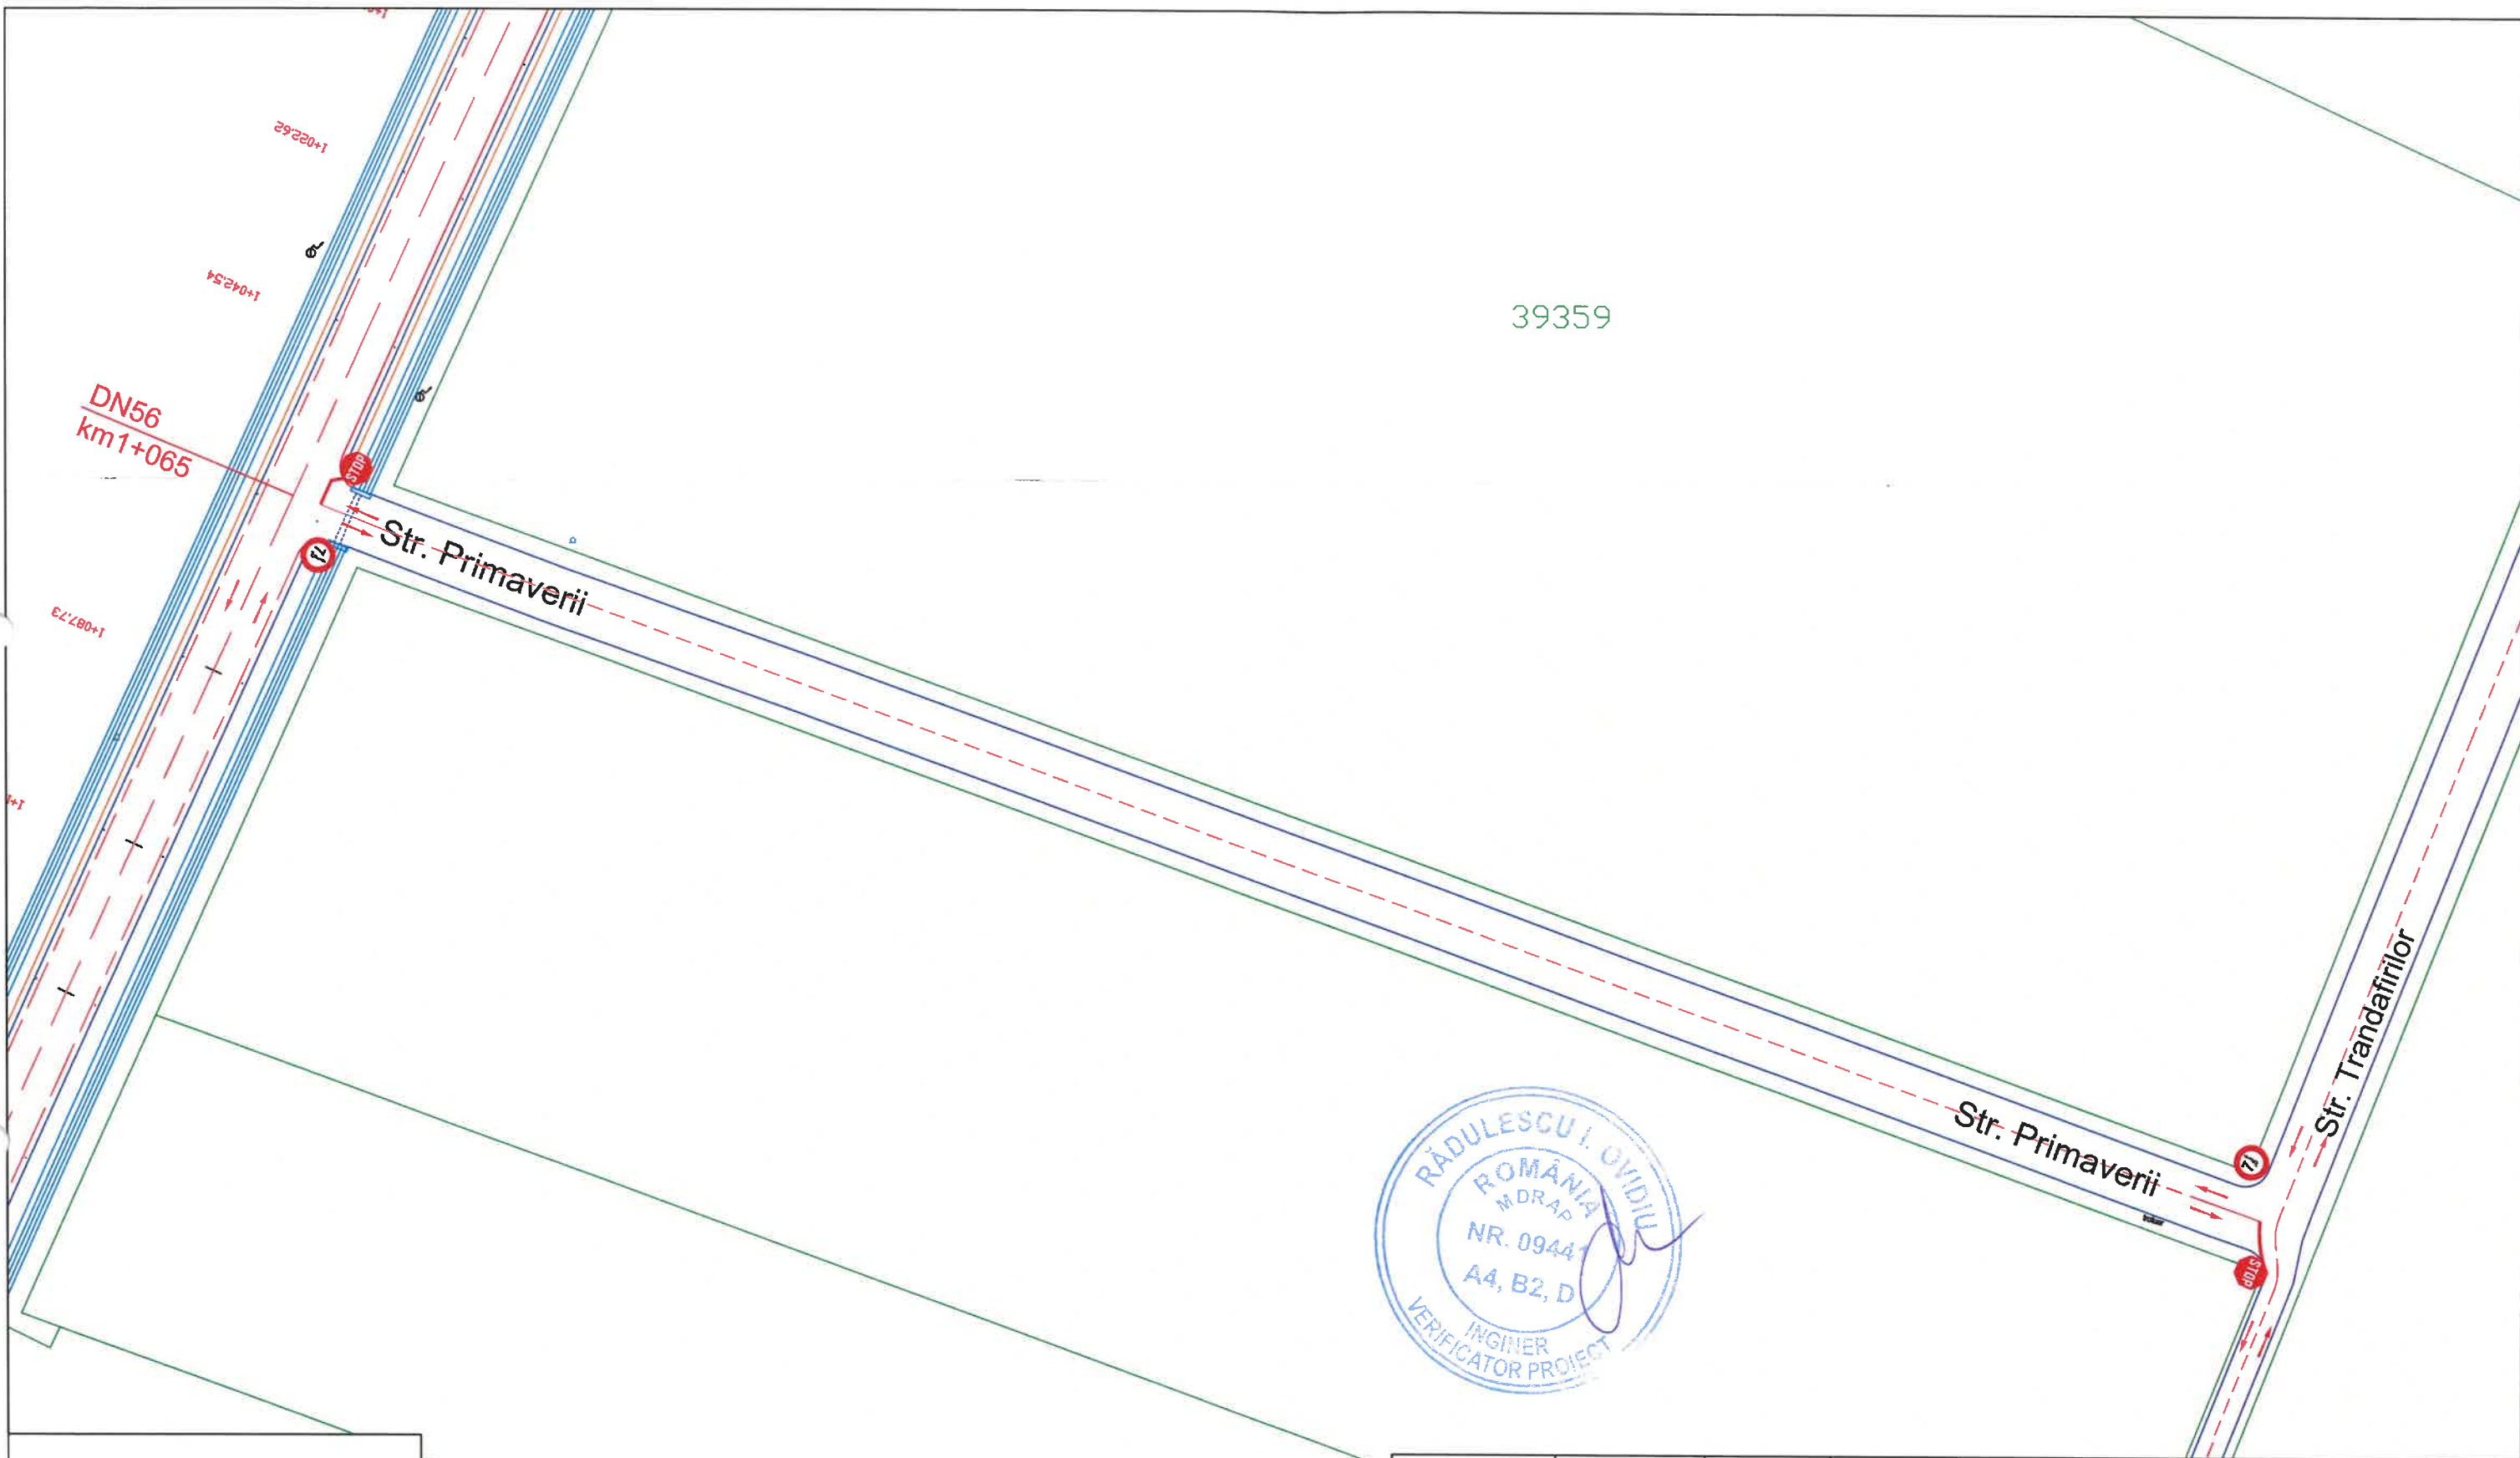

Legenda

- Ax DN56 / Strada / Marcaje
- Margine parte carosabila
- Acostament
- Elemente de scurgere a apelor
- Flux de circulatie


VERIFICATOR/ EXPERT	NUME	SEMNATURA	CERINTA	REFERAT/EXPERTIZA NR./DATA	
S.C. OL TENIA PROIECT S.R.L. Comuna Simnicu de Sus, Sat Albesti, Aleea 7A Colonel Ioan Angelescu, nr. 1 E-mail: proiectoltenia@gmail.com ; Tel: 0765233288				Beneficiar: COMUNA PODARI, JUDETUL DOLJ	Proiect nr. 132/2025
SPECIFICATIE	NUME	SEMNATURA	Scara: 1:1000	Titlu proiect: AMPLASARE INDICATOARE RESTRICTIE TONAJ IN COMUNA PODARI, JUDETUL DOLJ	Faza: Avize
SEF PROIECT	Ing. Mihai-Alexandru Sulea				
PROIECTAT	Ing. Dragomir Alexandru-Mihail				
DESENAT	Ing. Dragomir Alexandru-Mihail		Data: 2025	Titlu plansa: PLAN DE SITUATIE	Plansa nr. PS 03

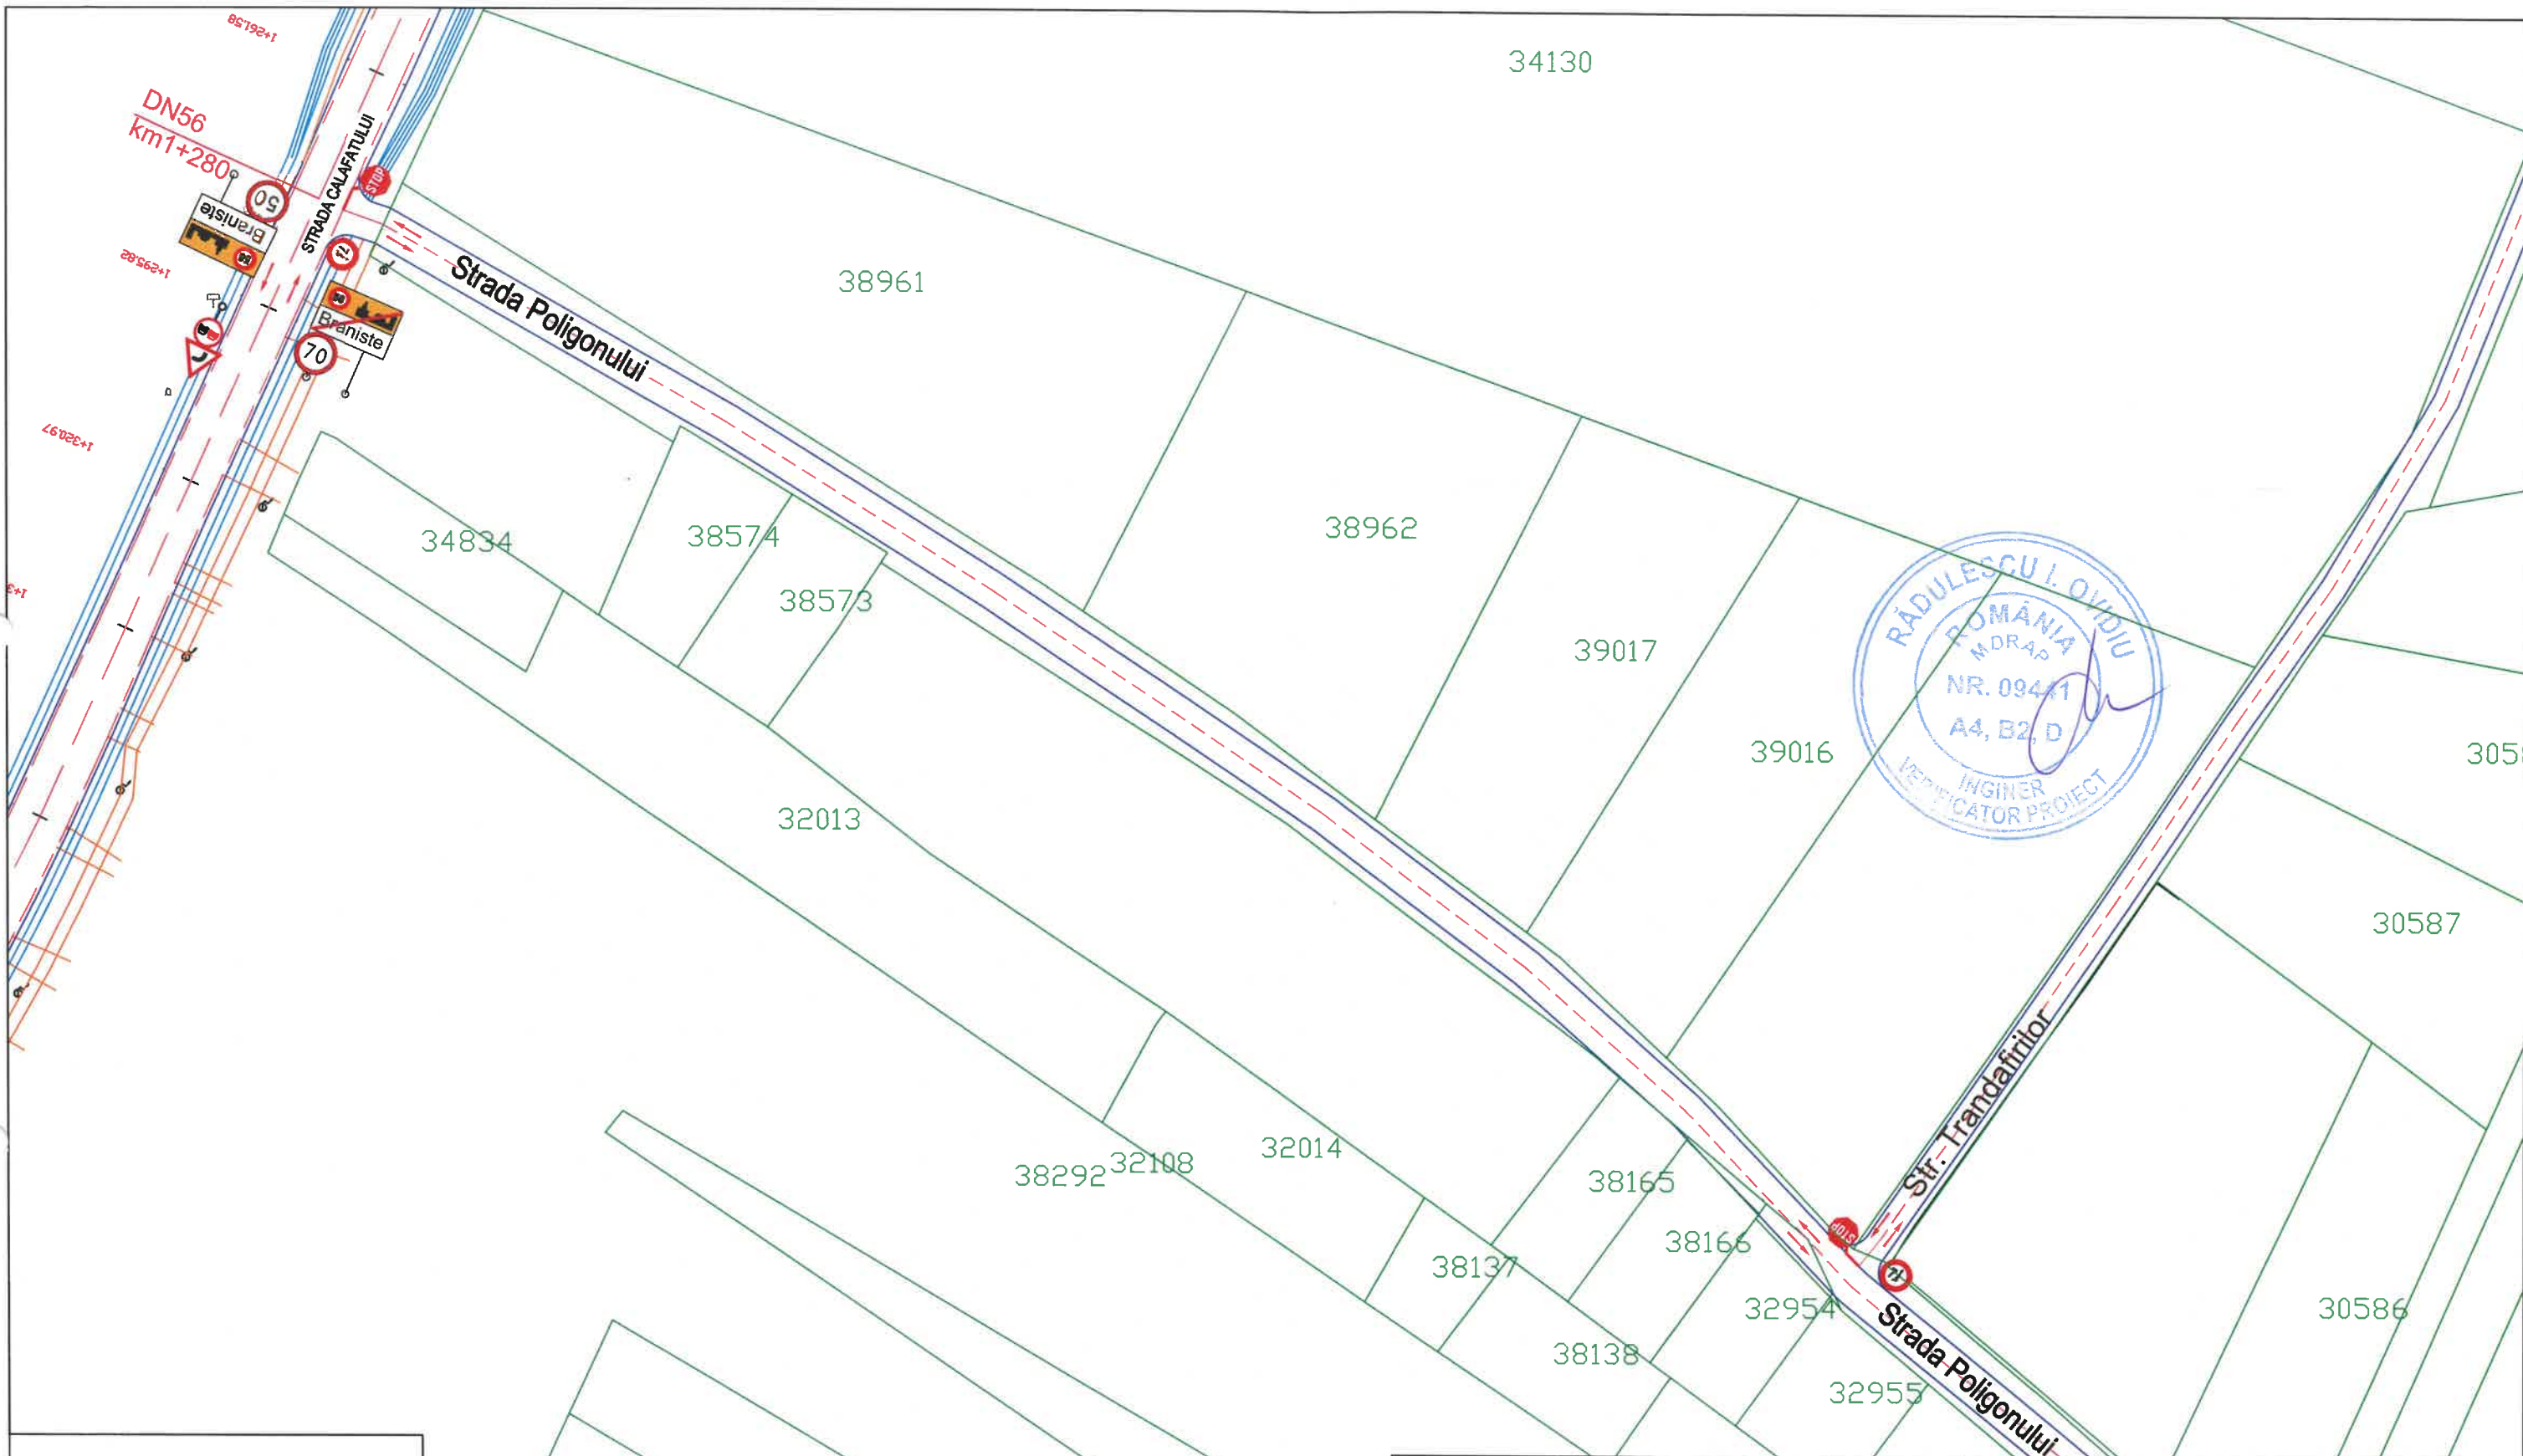

Legenda


- Ax DN56 / Strada / Marcaje
- Margine parte carosabila
- Acostament
- Elemente de scurgere a apelor
- Flux de circulatie

VERIFICATOR/ EXPERT	NUME	SEMNATURA	CERINTA	REFERAT/EXPERTIZA NR./DATA	
S.C. OLTENIA PROIECT S.R.L. Comuna Simnicu de Sus, Sat Albesti, Aleea 7A Colonel Ioan Angelescu, nr. 1 E-mail: proiectoltenia@gmail.com ; Tel: 0765233288				Beneficiar: COMUNA PODARI, JUDETUL DOLJ	Proiect nr. 132/2025
SPECIFICATIE	NUME	SEMNATURA	Scara: 1:1000	Titlu proiect: AMPLASARE INDICATOARE RESTRICTIE TONAJ IN COMUNA PODARI, JUDETUL DOLJ	Faza: Avize
SEF PROIECT	Ing. Mihai-Alexandru Sulea		Data: 2025	Titlu planşa: PLAN DE SITUATIE	Planşa nr. PS 04
PROIECTAT	Ing. Droganescu Alexandru-Mihail				
DESENAT	Ing. Droganescu Alexandru-Mihail				

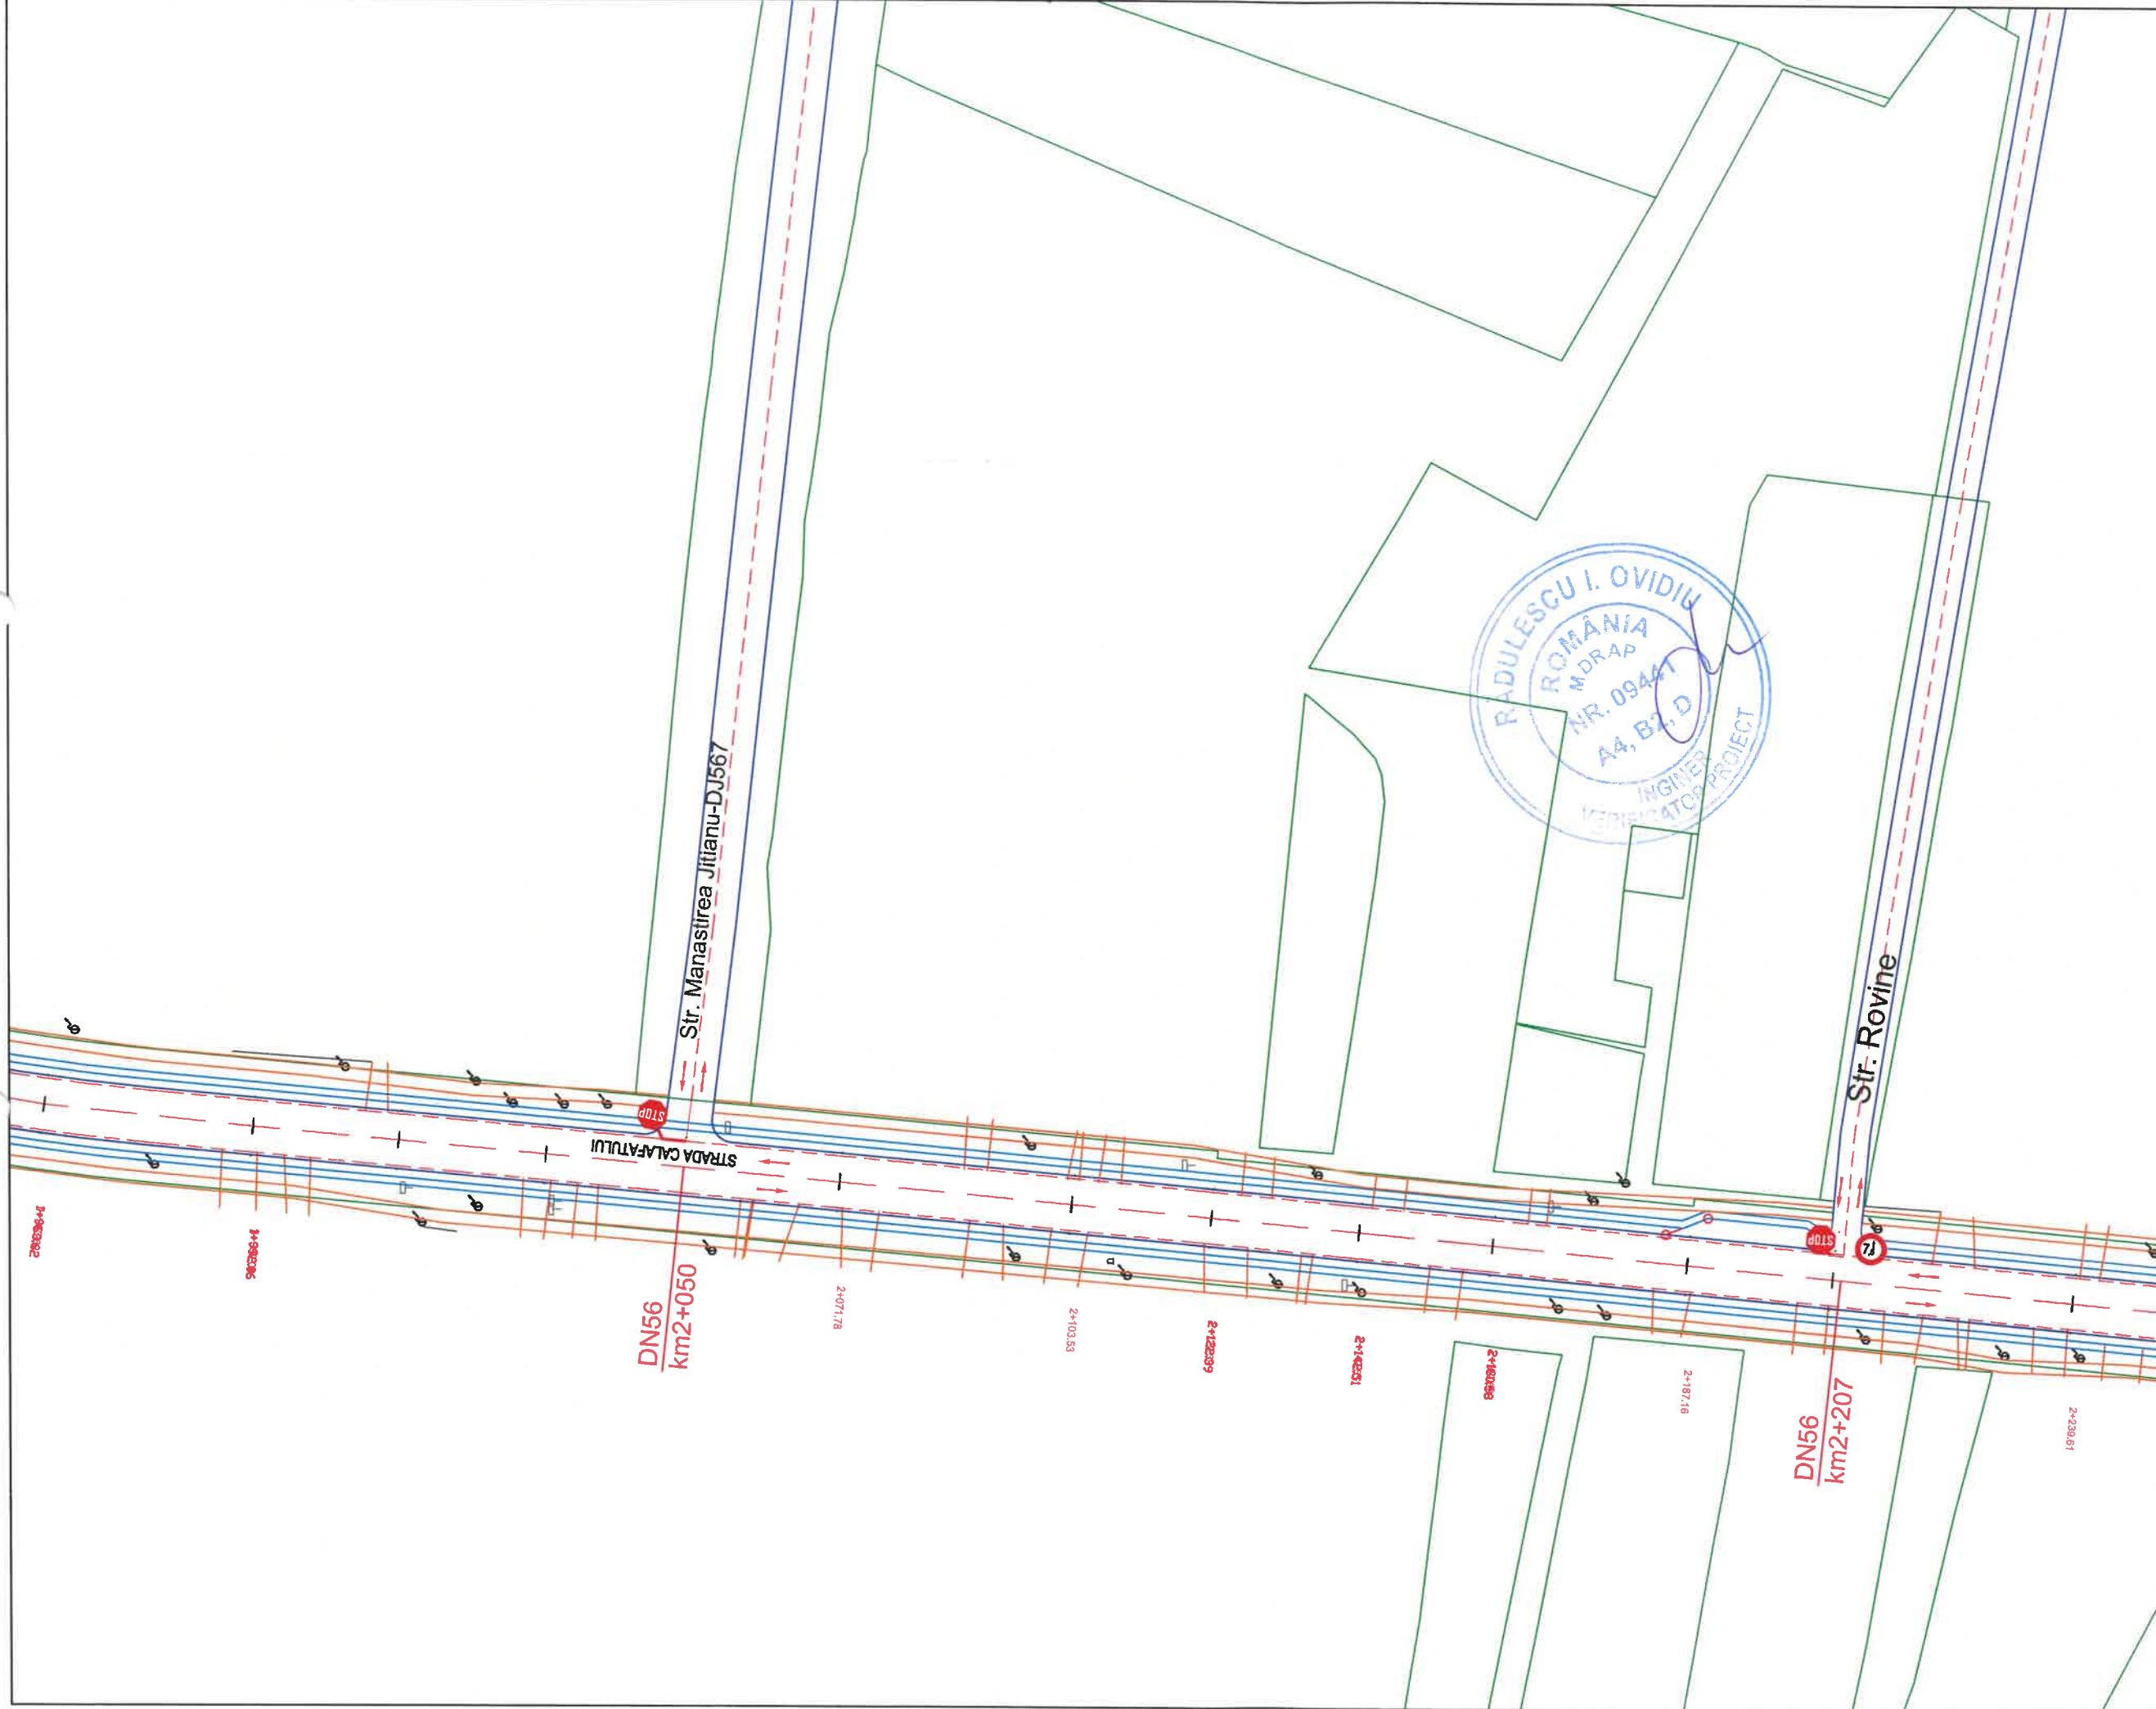

- Legenda**
- Ax DN56 / Strada / Marcaje
 - Margine parte carosabila
 - Acostament
 - Elemente de scurgere a apelor
 - Flux de circulatie

VERIFICATOR/ EXPERT	NUME	SEMNATURA	CERINTA	REFERAT/EXPERTIZA NR./DATA	
S.C. OLTEA PROIECT S.R.L. Comuna Simnicu de Sus, Sat Albesti, Aleea 7A Colonel Ioan Angelescu, nr. 1 E-mail: proiectoltea@gmail.com ; Tel: 0765233288				Beneficiar:	Proiect nr. 132/2025
				COMUNA PODARI, JUDETUL DOLJ	
SPECIFICATIE	NUME	SEMNATURA	Scara:	Titlu proiect:	Faza:
SEF PROIECT	Ing. Mihai-Alexandru Sulea		1:1000	AMPLASARE INDICATOARE RESTRICTIE TONAJ IN COMUNA	Avize
PROIECTAT	Ing. Dragomir Alexandru-Mihail			PODARI, JUDETUL DOLJ	
DESENAT	Ing. Dragomir Alexandru-Mihail		Data: 2025	Titlu plansa:	Plansa nr.
				PLAN DE SITUATIE	PS 05

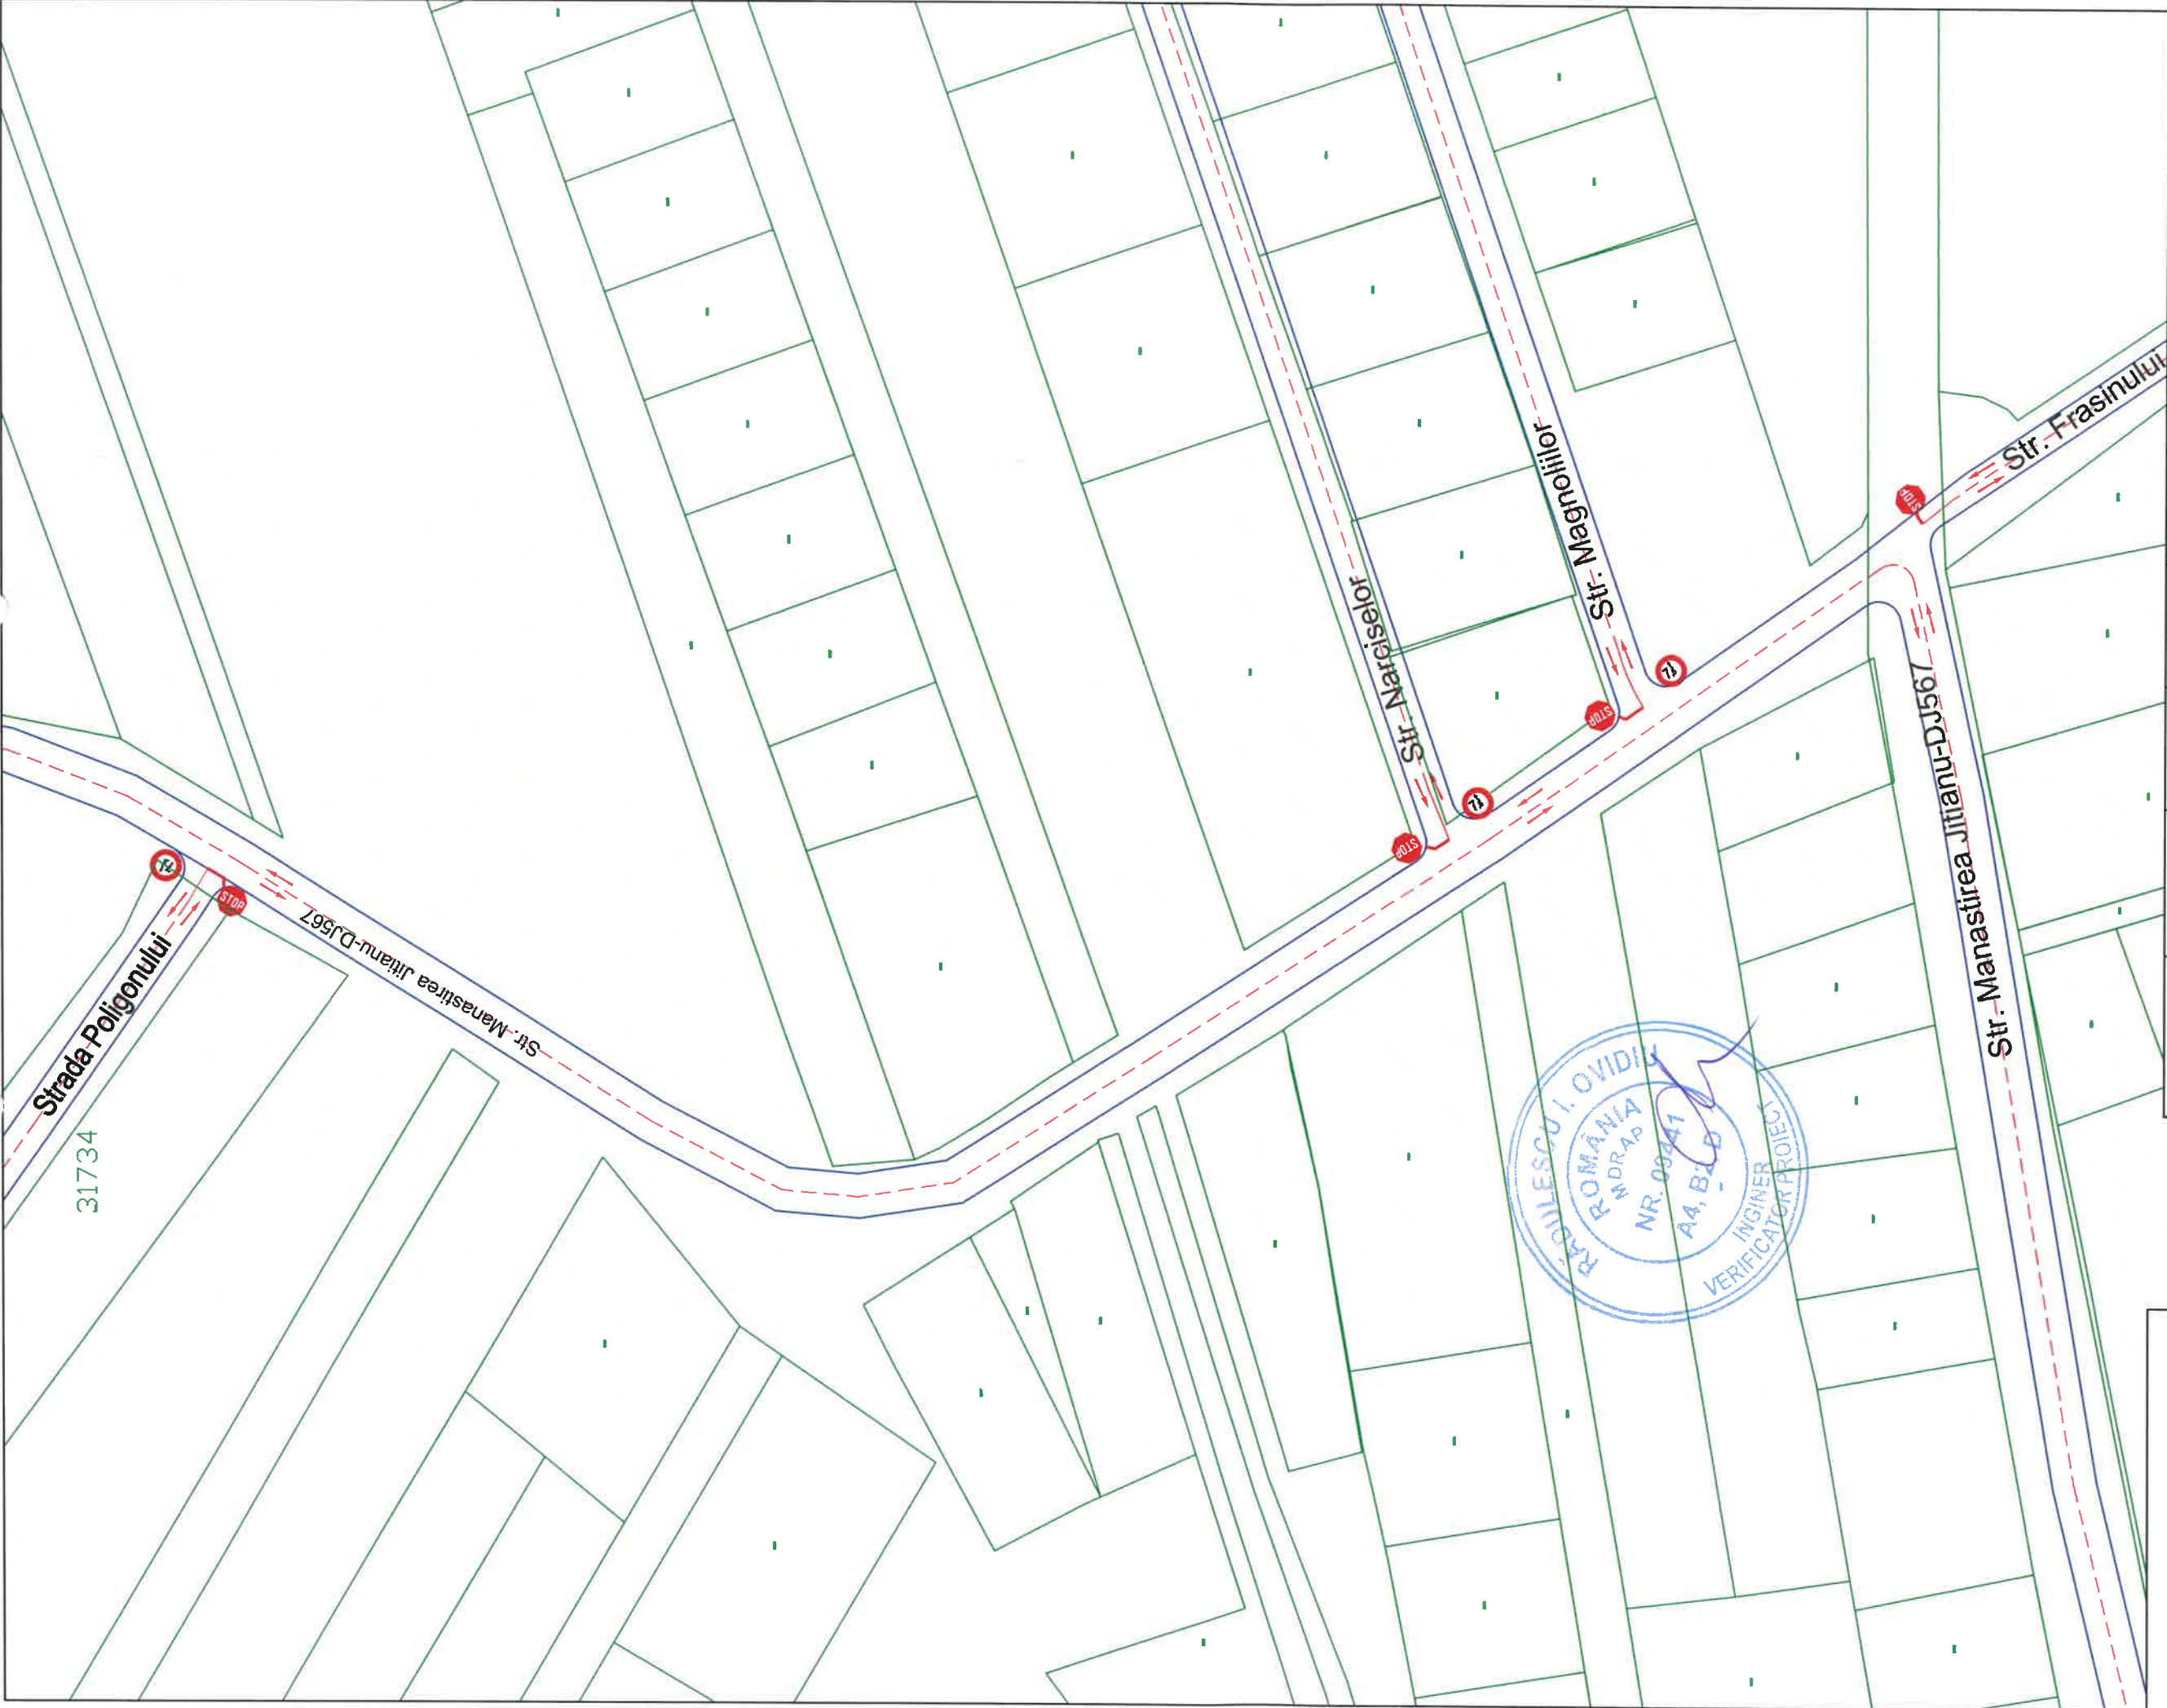

Legenda

Ax DN56 / Strada / Marcaje


Margine parte carosabila

Acostament


Elemente de scurgere a apelor

Flux de circulatie

VERIFICATOR/ EXPERT	NUME	SEMNATURA	CERINTA	REFERAT/EXPERTIZA NR./DATA	
S.C. OLTEA PROIECT S.R.L. Comuna Simnicu de Sus, Sat Alberti, Aleea 7A Colonel Ioan Angelescu, nr. 1 E-mail: proiectoltenia@gmail.com ; Tel: 0765233288				Beneficiar: COMUNA PODARI, JUDETUL DOLJ	
SPECIFICATIE	NUME	SEMNATURA	Scara:	Titlu proiect:	
SEF PROIECT	Ing. Mihai-Alexandru Sulea		1:1000	AMPLASARE INDICATOARE RESTRICTIE TONAJ IN COMUNA PODARI, JUDETUL DOLJ	
PROIECTAT	Ing. Dragomir Alexandru-Mihail		Data:	Titlu plansa:	
DESENAT	Ing. Dragomir Alexandru-Mihail		2025	PLAN DE SITUATIE	
				Proiect nr. 132/2025	Faza: Avice
				Plansa nr. PS 06	

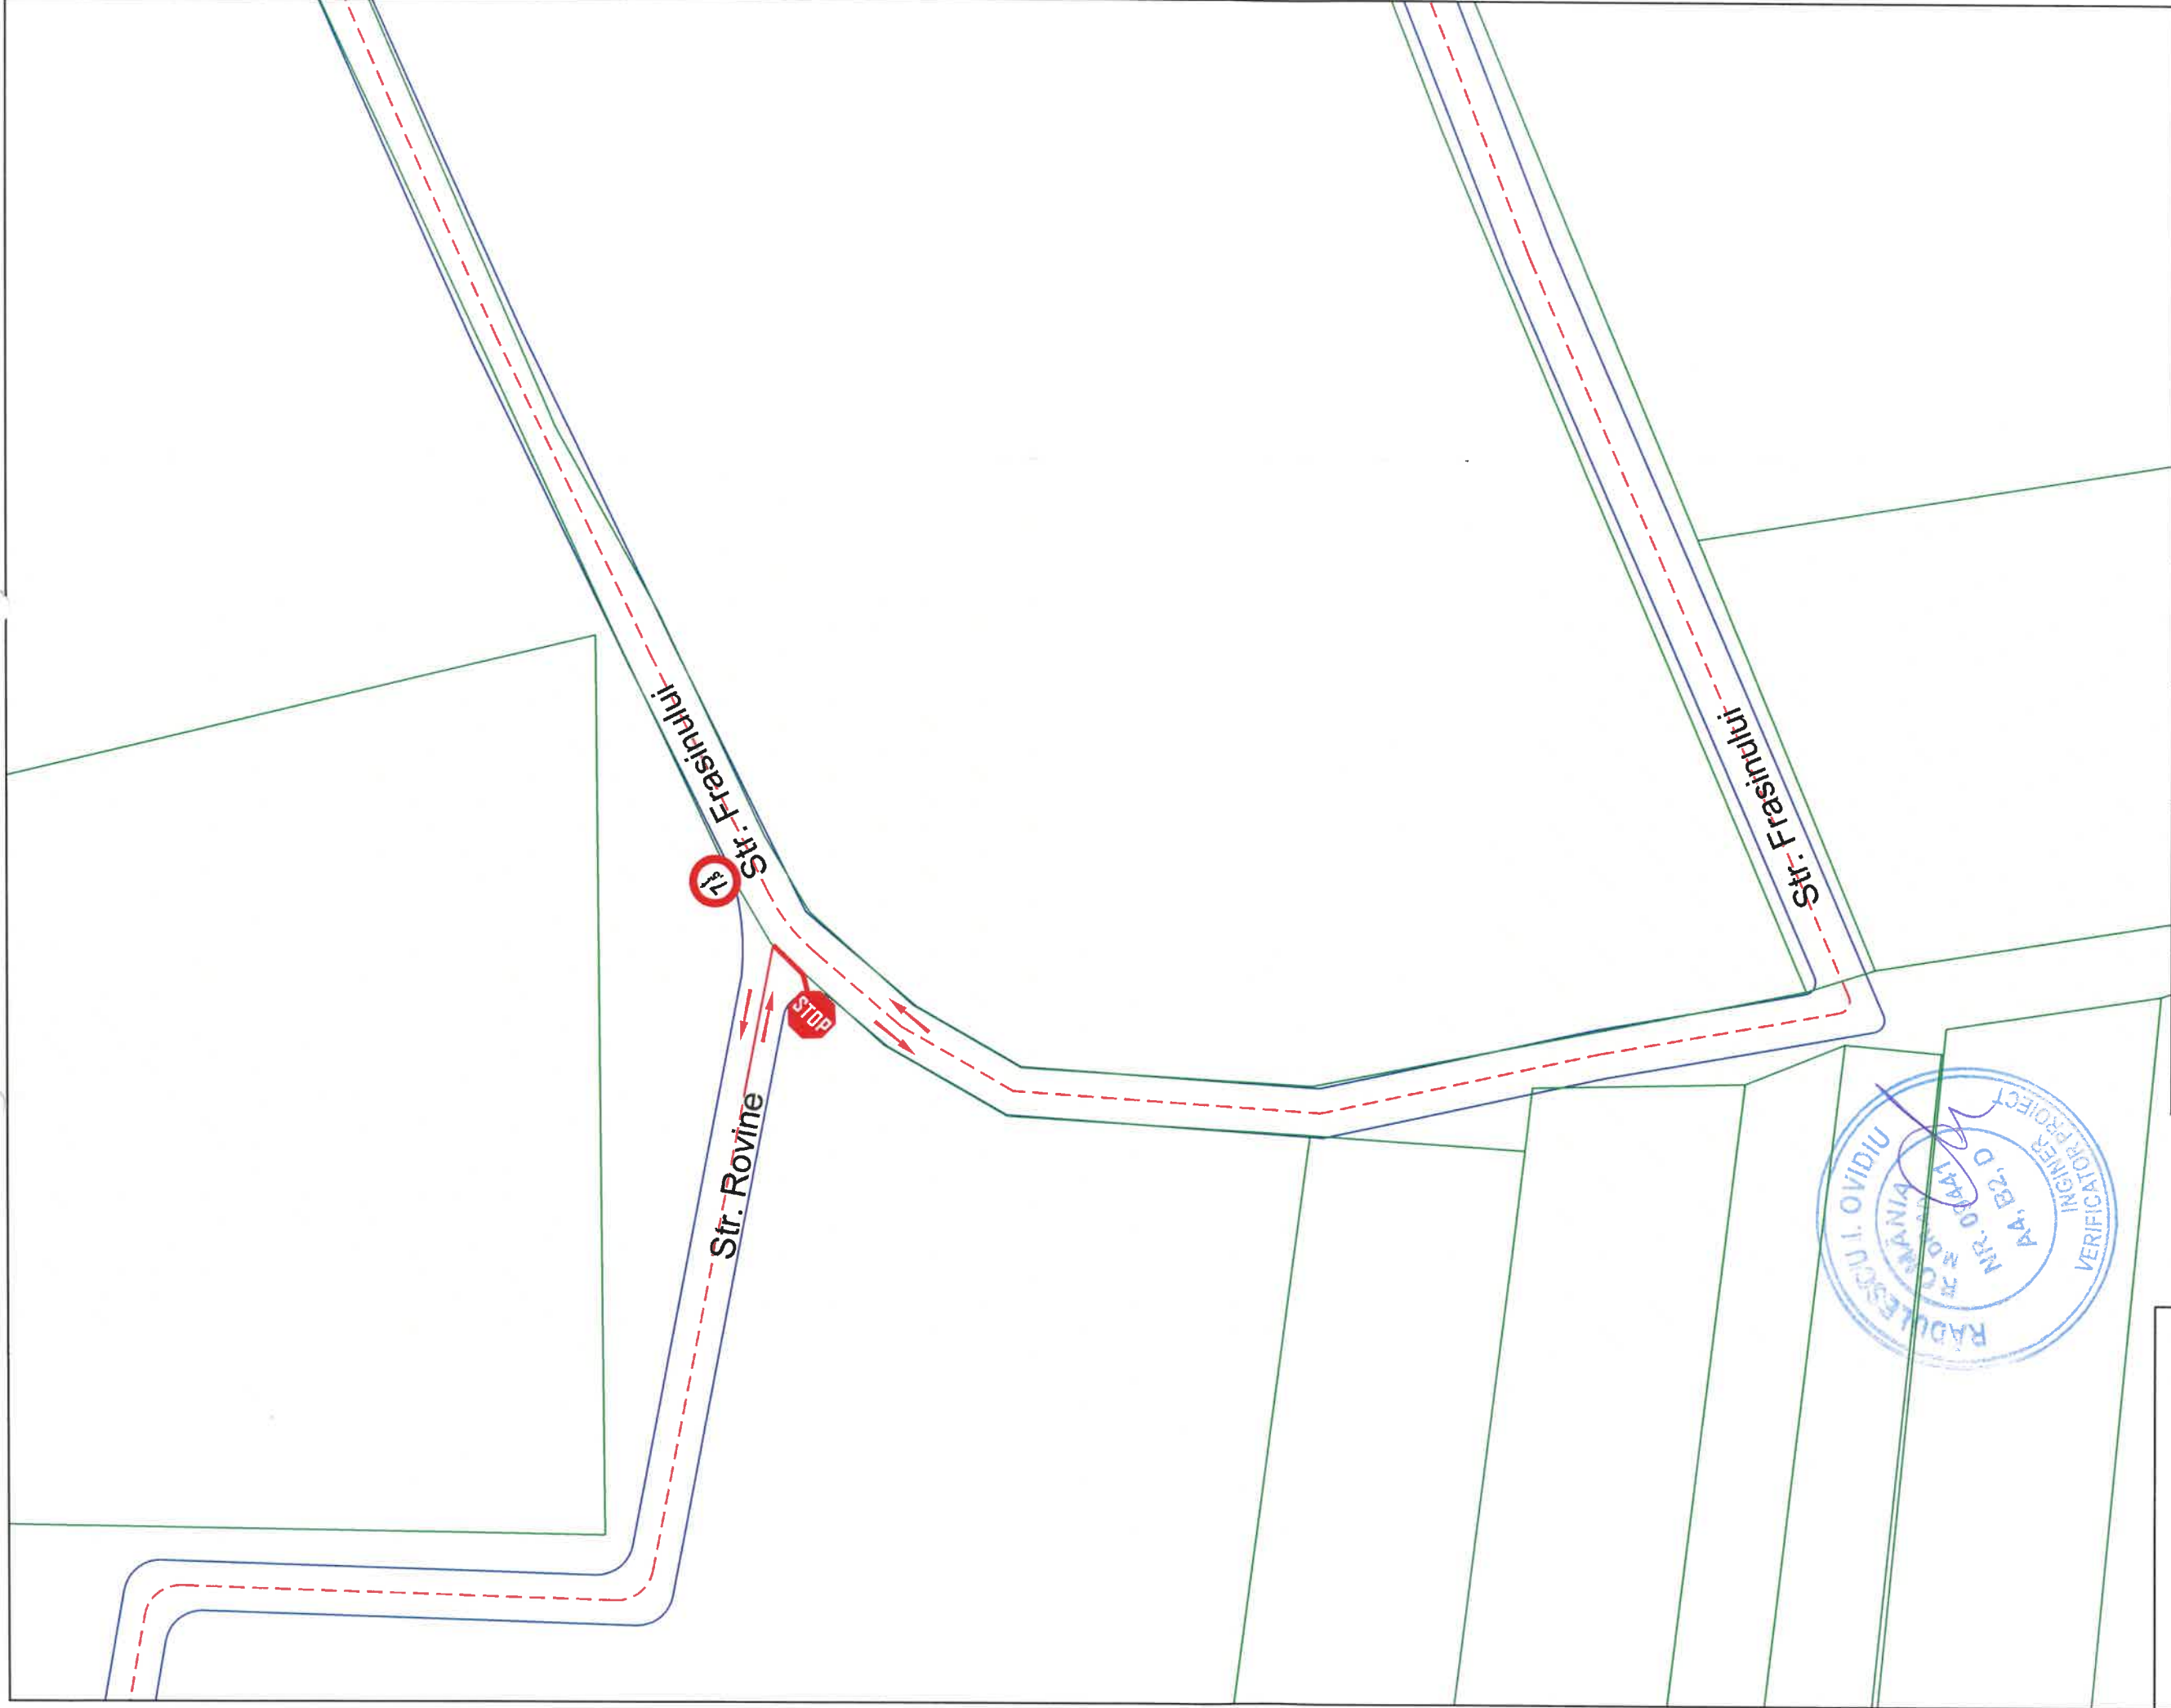


VERIFICATOR / EXPERT		NUME	SEMNATURA	CERINTA	REFERAT / EXPERTIZA NR. / DATA	
S.C. OL TENIA PROIECT S.R.L. Comuna Simnicu de Sus, Sat Albesti, Aleea 7A Colonel Ioan Angelescu, nr. 1 E-mail: proiectoltenia@gmail.com ; Tel: 0765233288					Beneficiar:	Proiect nr. 132/2025
					COMUNA PODARI, JUDETUL DOLJ	
SPECIFICATIE		NUME	SEMNATURA	Scara:	Titlu proiect:	Faza:
SEF PROIECT		Ing. Mihai-Alexandru Sulea		1:1000	AMPLASARE INDICATOARE RESTRICTIE TONAJ IN COMUNA PODARI, JUDETUL DOLJ	Avize
PROIECTAT		Ing. Dragomir Alexandru-Mihai				
DESENAT		Ing. Dragomir Alexandru-Mihai		Data:	Titlu plansa:	Plansa nr.
				2025	PLAN DE SITUATIE	PS 07

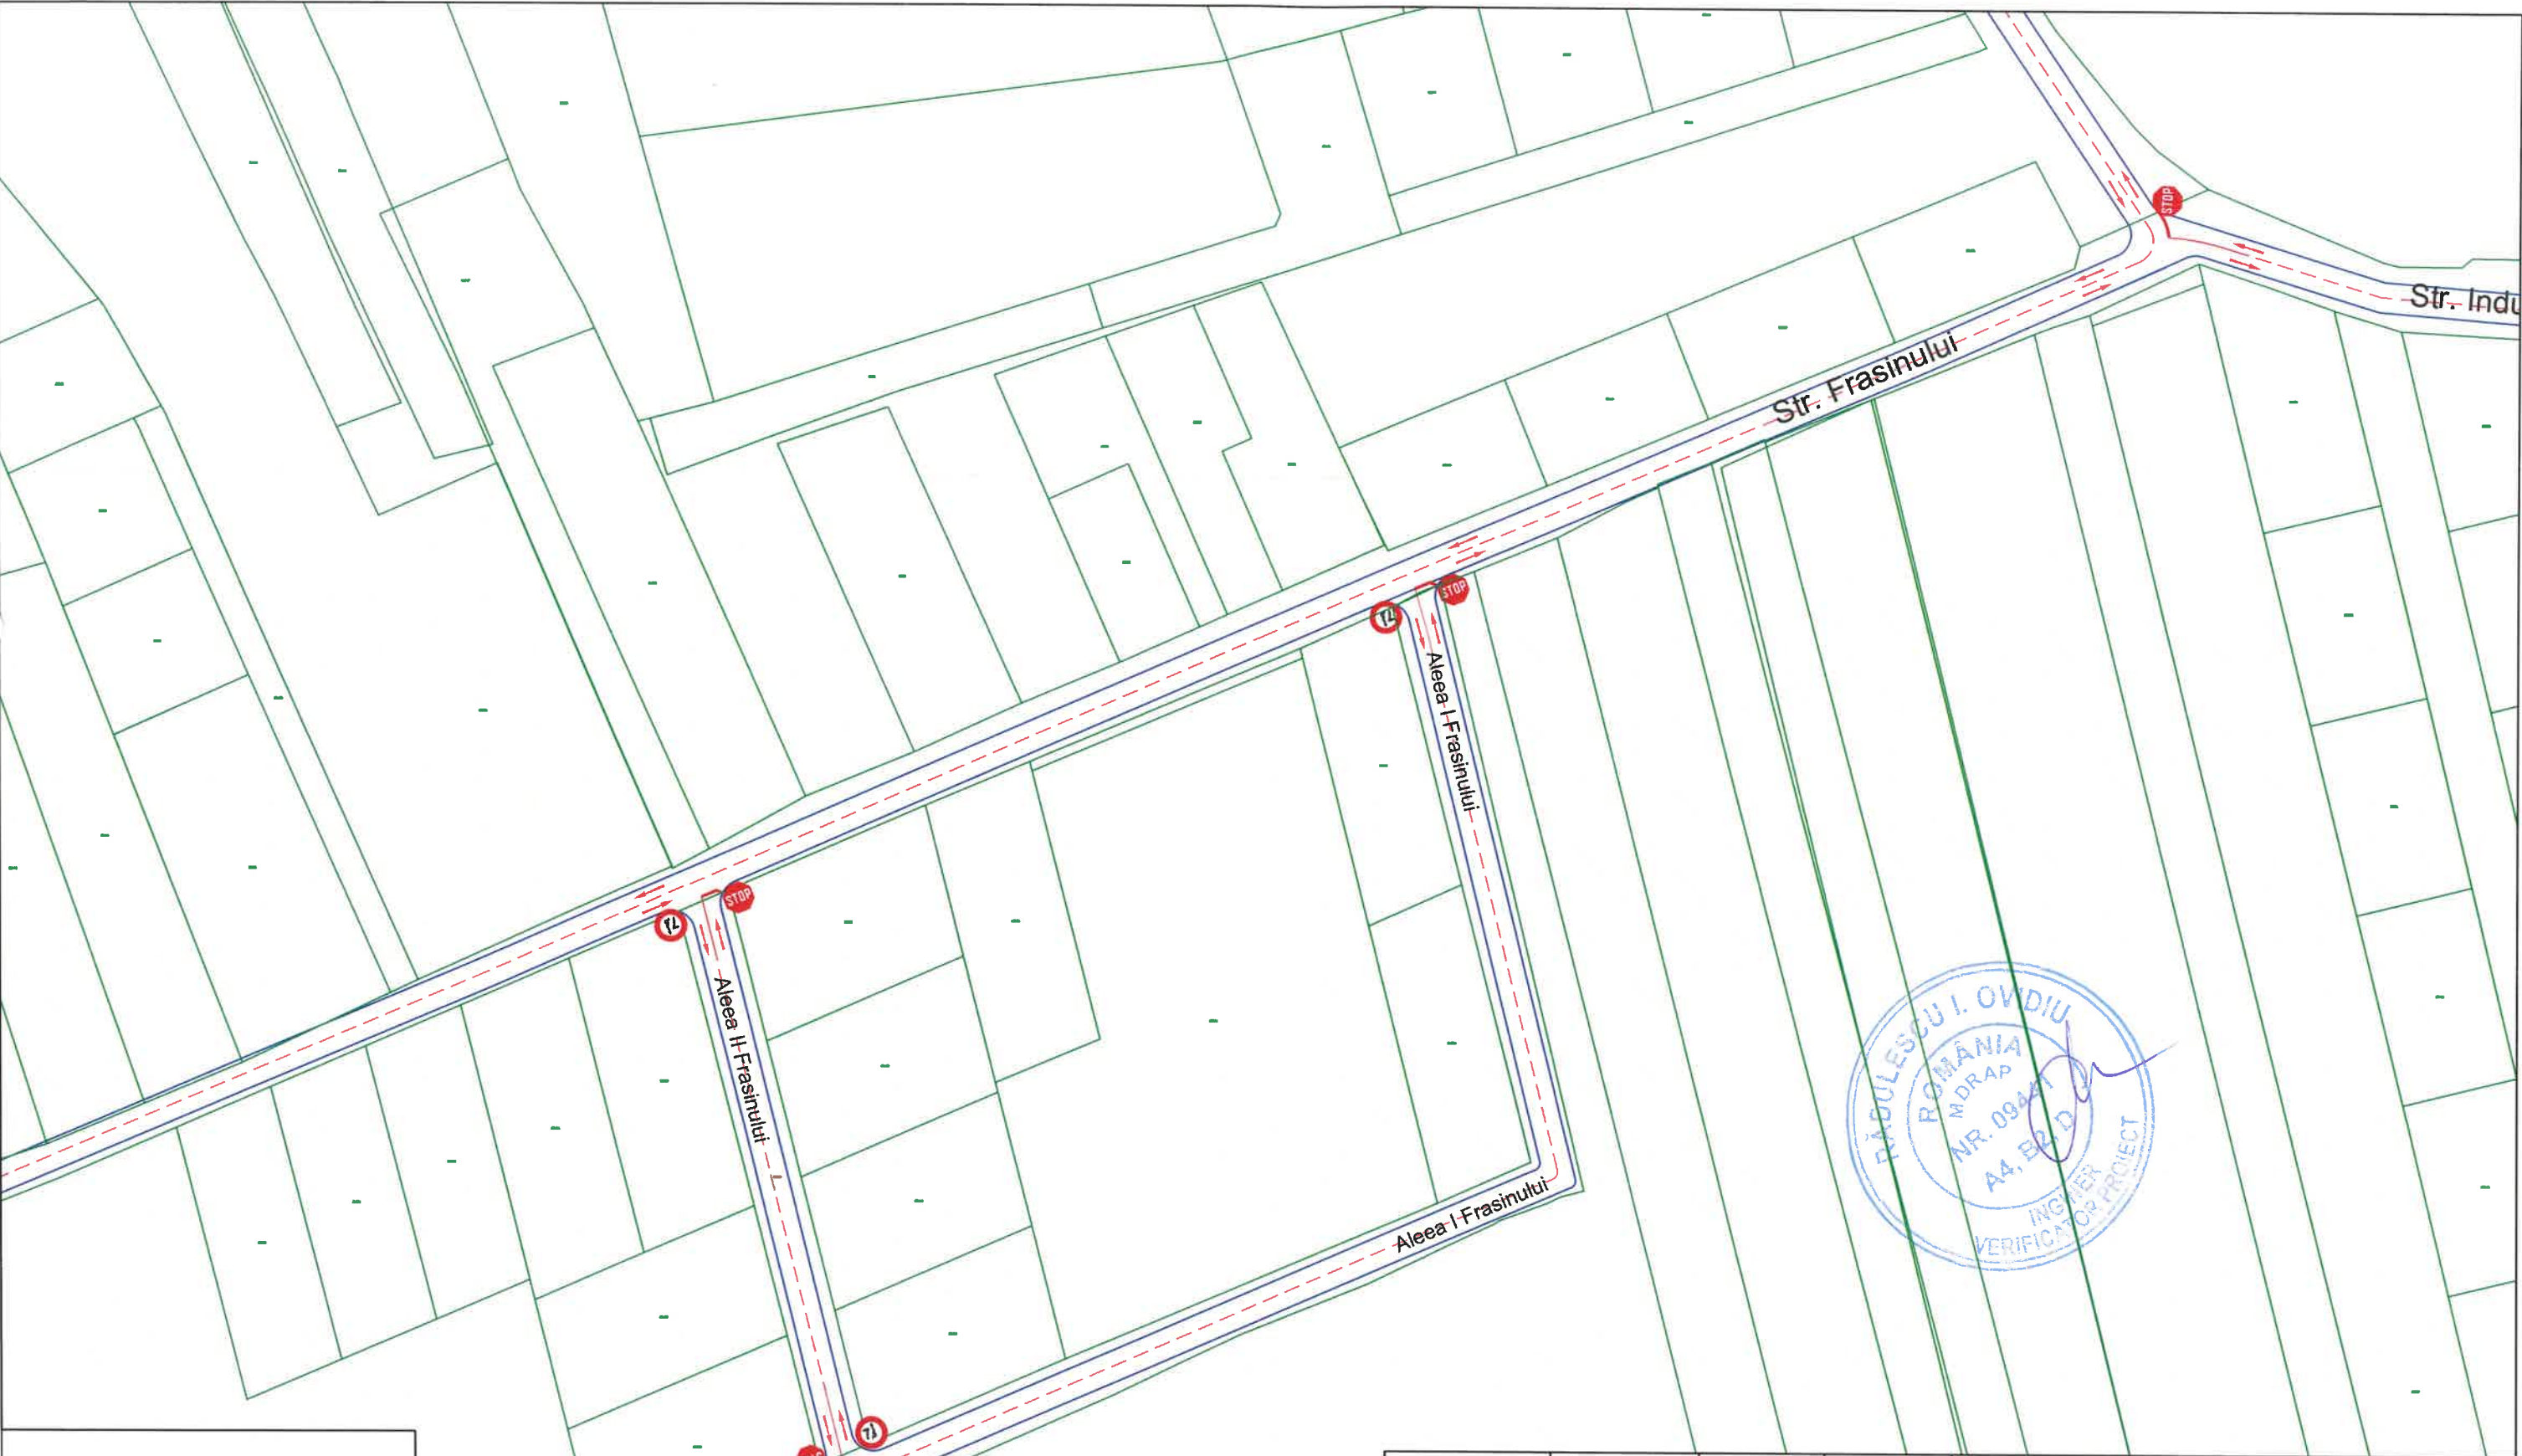


Legenda

- Ax DN56 / Strada / Marcaje
- Margine parte carosabila
- Acostament
- Elemente de scurgere a apelor
- Flux de circulatie

VERIFICATOR/ EXPERT	NUME	SEMNATURA	CERINTA	REFERAT/EXPERTIZA NR./DATA	
S.C. OLTENIA PROIECT S.R.L. Comuna Simnicu de Sus, Sat Albesti, Alea 7A Colonel Ioan Angelescu, nr. 1 E-mail: proiectoltenia@gmail.com ; Tel: 0765233288				Beneficiar: COMUNA PODARI, JUDETUL DOLJ	Proiect nr. 132/2025
SPECIFICATIE	NUME	SEMNATURA	Scara: 1:1000	Titlu proiect: AMPLASARE INDICATOARE RESTRICTIE TONAJ IN COMUNA PODARI, JUDETUL DOLJ	Faza: Avize
SEF PROIECT	Ing. Mihai-Alexandru Sulea		Data: 2025	Titlu plansa: PLAN DE SITUATIE	Plansa nr. PS 08
PROIECTAT	Ing. Dragomir Alexandru-Mihail				
DESENAT	Ing. Dragomir Alexandru-Mihail				


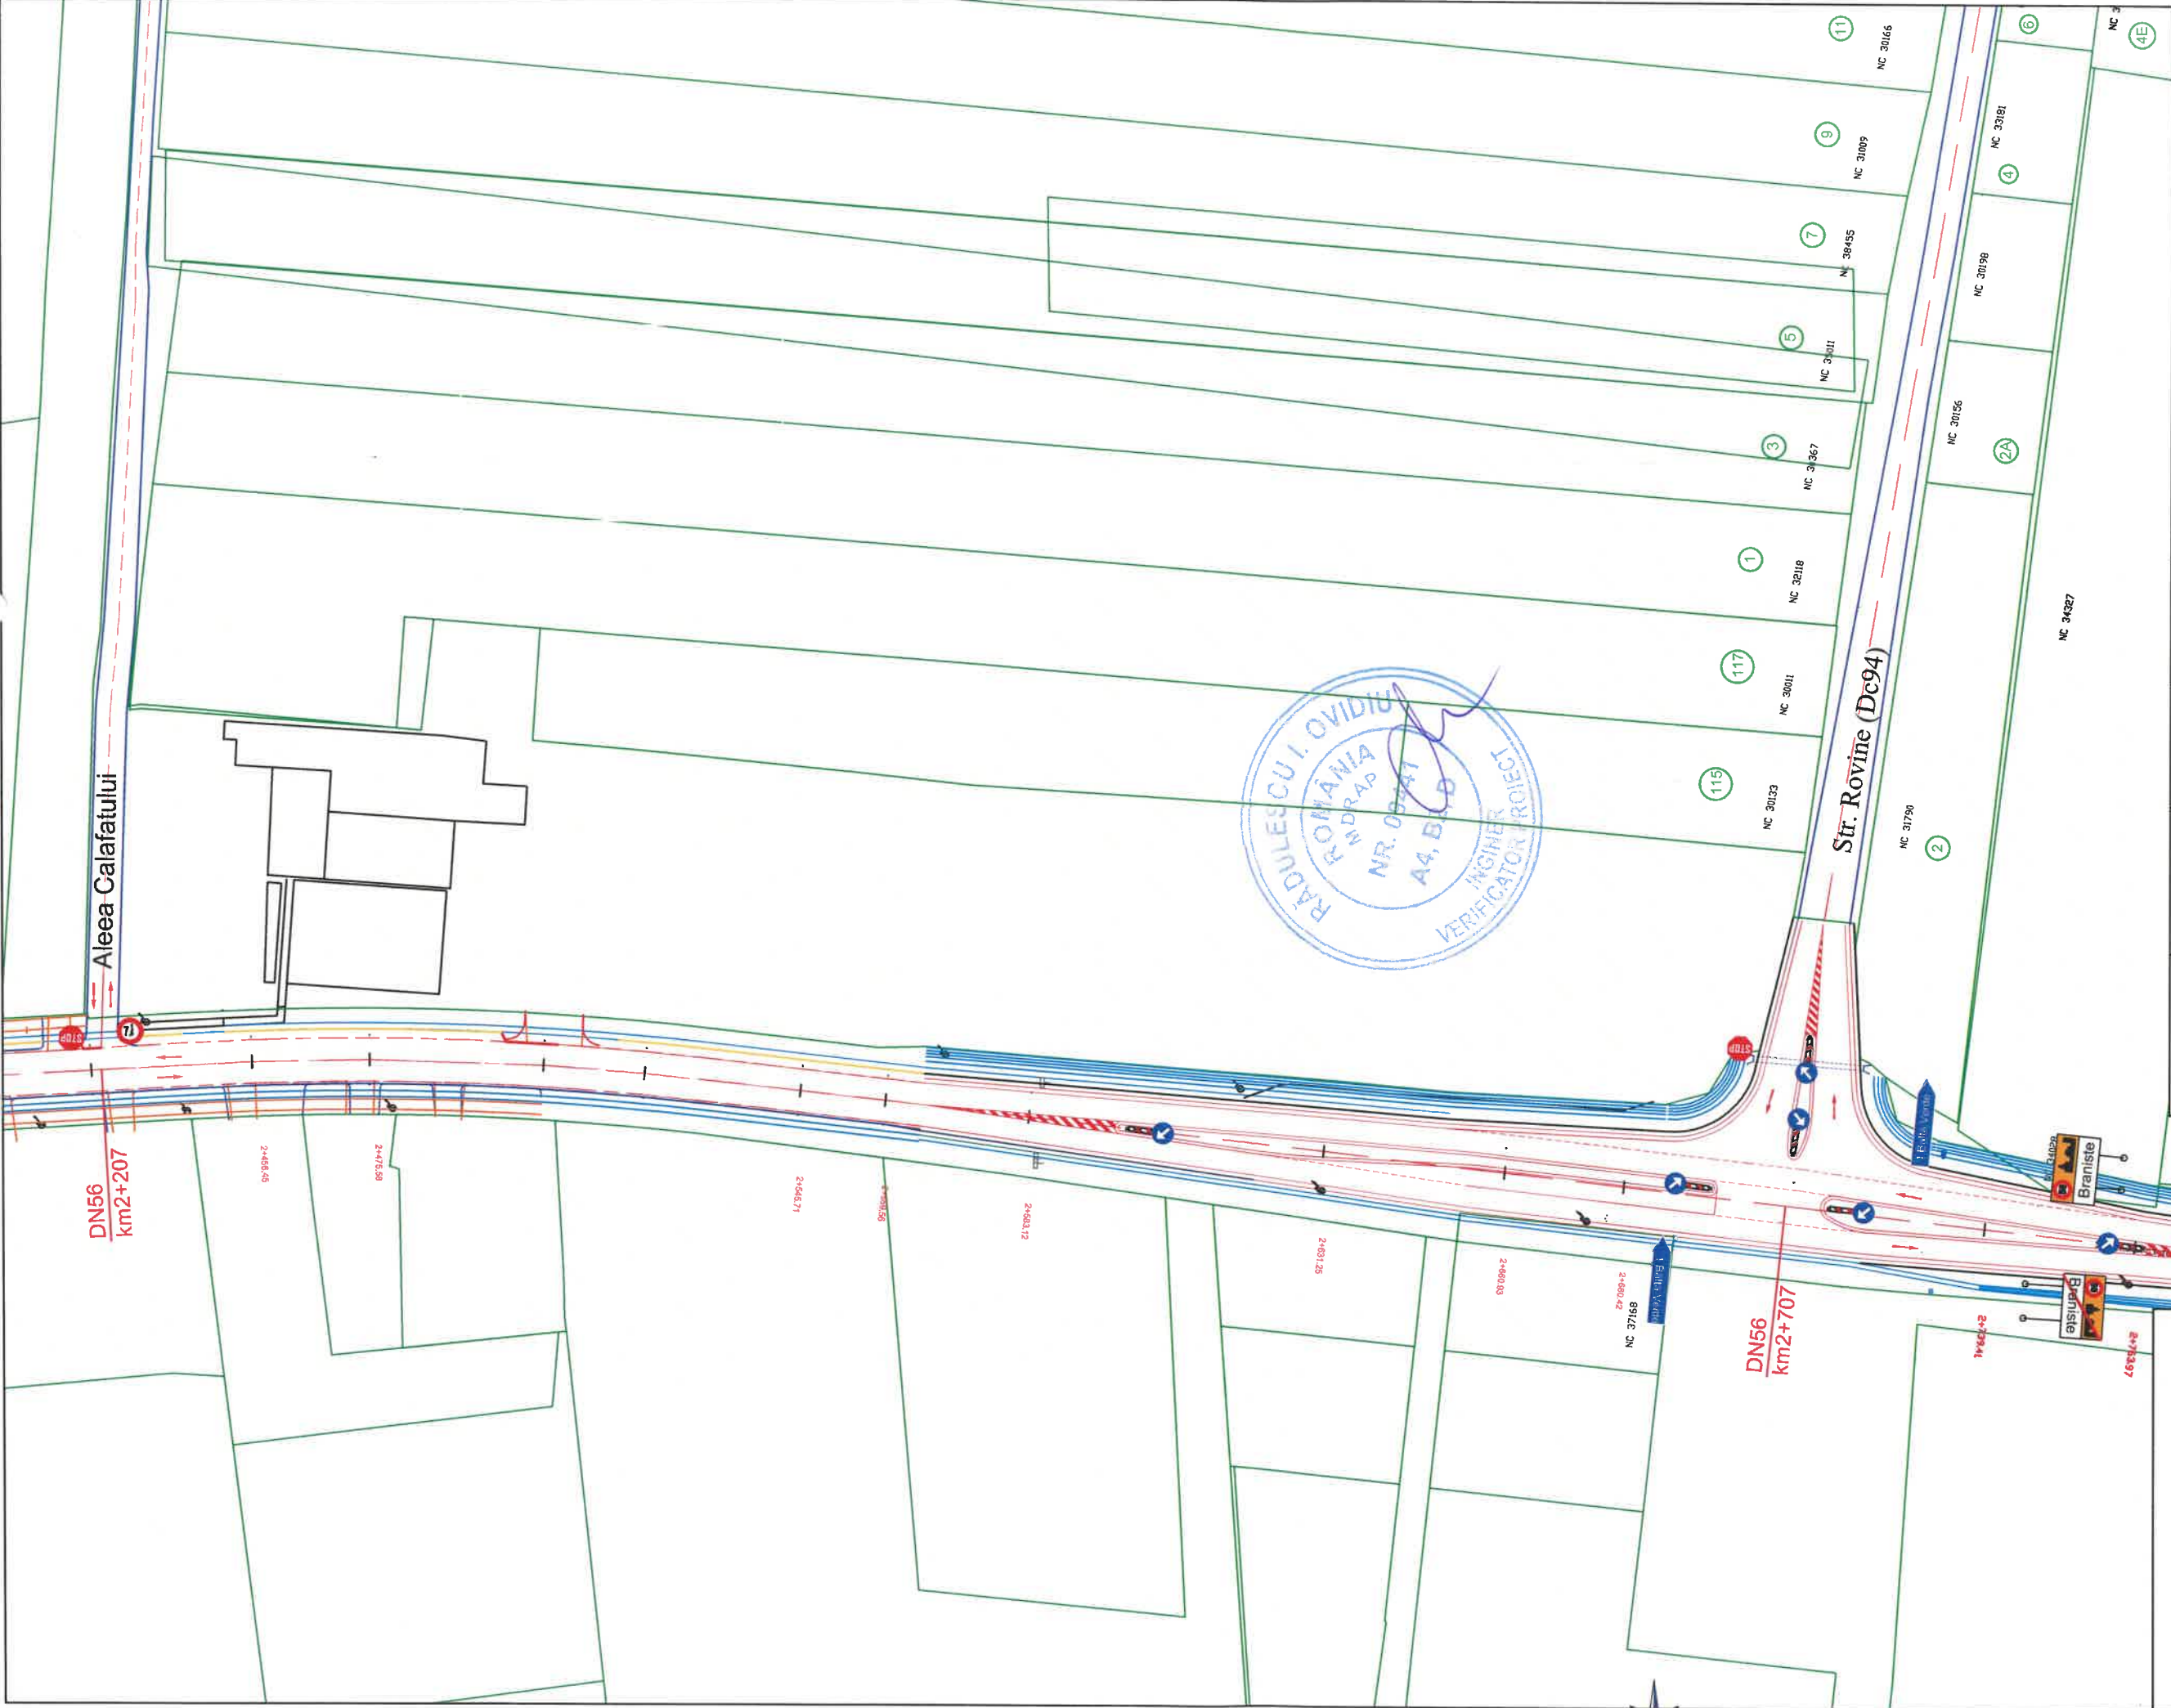


VERIFICATOR/EXPERT		NUME	SEMNATURA	CERINTA	REFERAT/EXPERTIZA NR./DATA	
S.C. OLTEA PROIECT S.R.L. Comuna Simnicu de Sus, Sat Albesti, Aleea 7A Colonel Ioan Angelescu, nr. 1 E-mail: proiectoltea@gmail.com ; Tel: 0765233288					Beneficiar:	Proiect nr.
					COMUNA PODARI, JUDETUL DOLJ	132/2025
SPECIFICATIE		NUME	SEMNATURA	Scara:	Titlu proiect:	Faza:
SEF PROIECT		Ing. Mihai-Alexandru Sulea		1:1000	AMPLASARE INDICATOARE RESTRICTIE TONAJ IN COMUNA	Avize
PROIECTAT		Ing. Dragomir Alexandru-Mihai		Data:	PODARI, JUDETUL DOLJ	
DESENAT		Ing. Dragomir Alexandru-Mihai		2025	PLAN DE SITUATIE	Plansa nr.
						PS 09

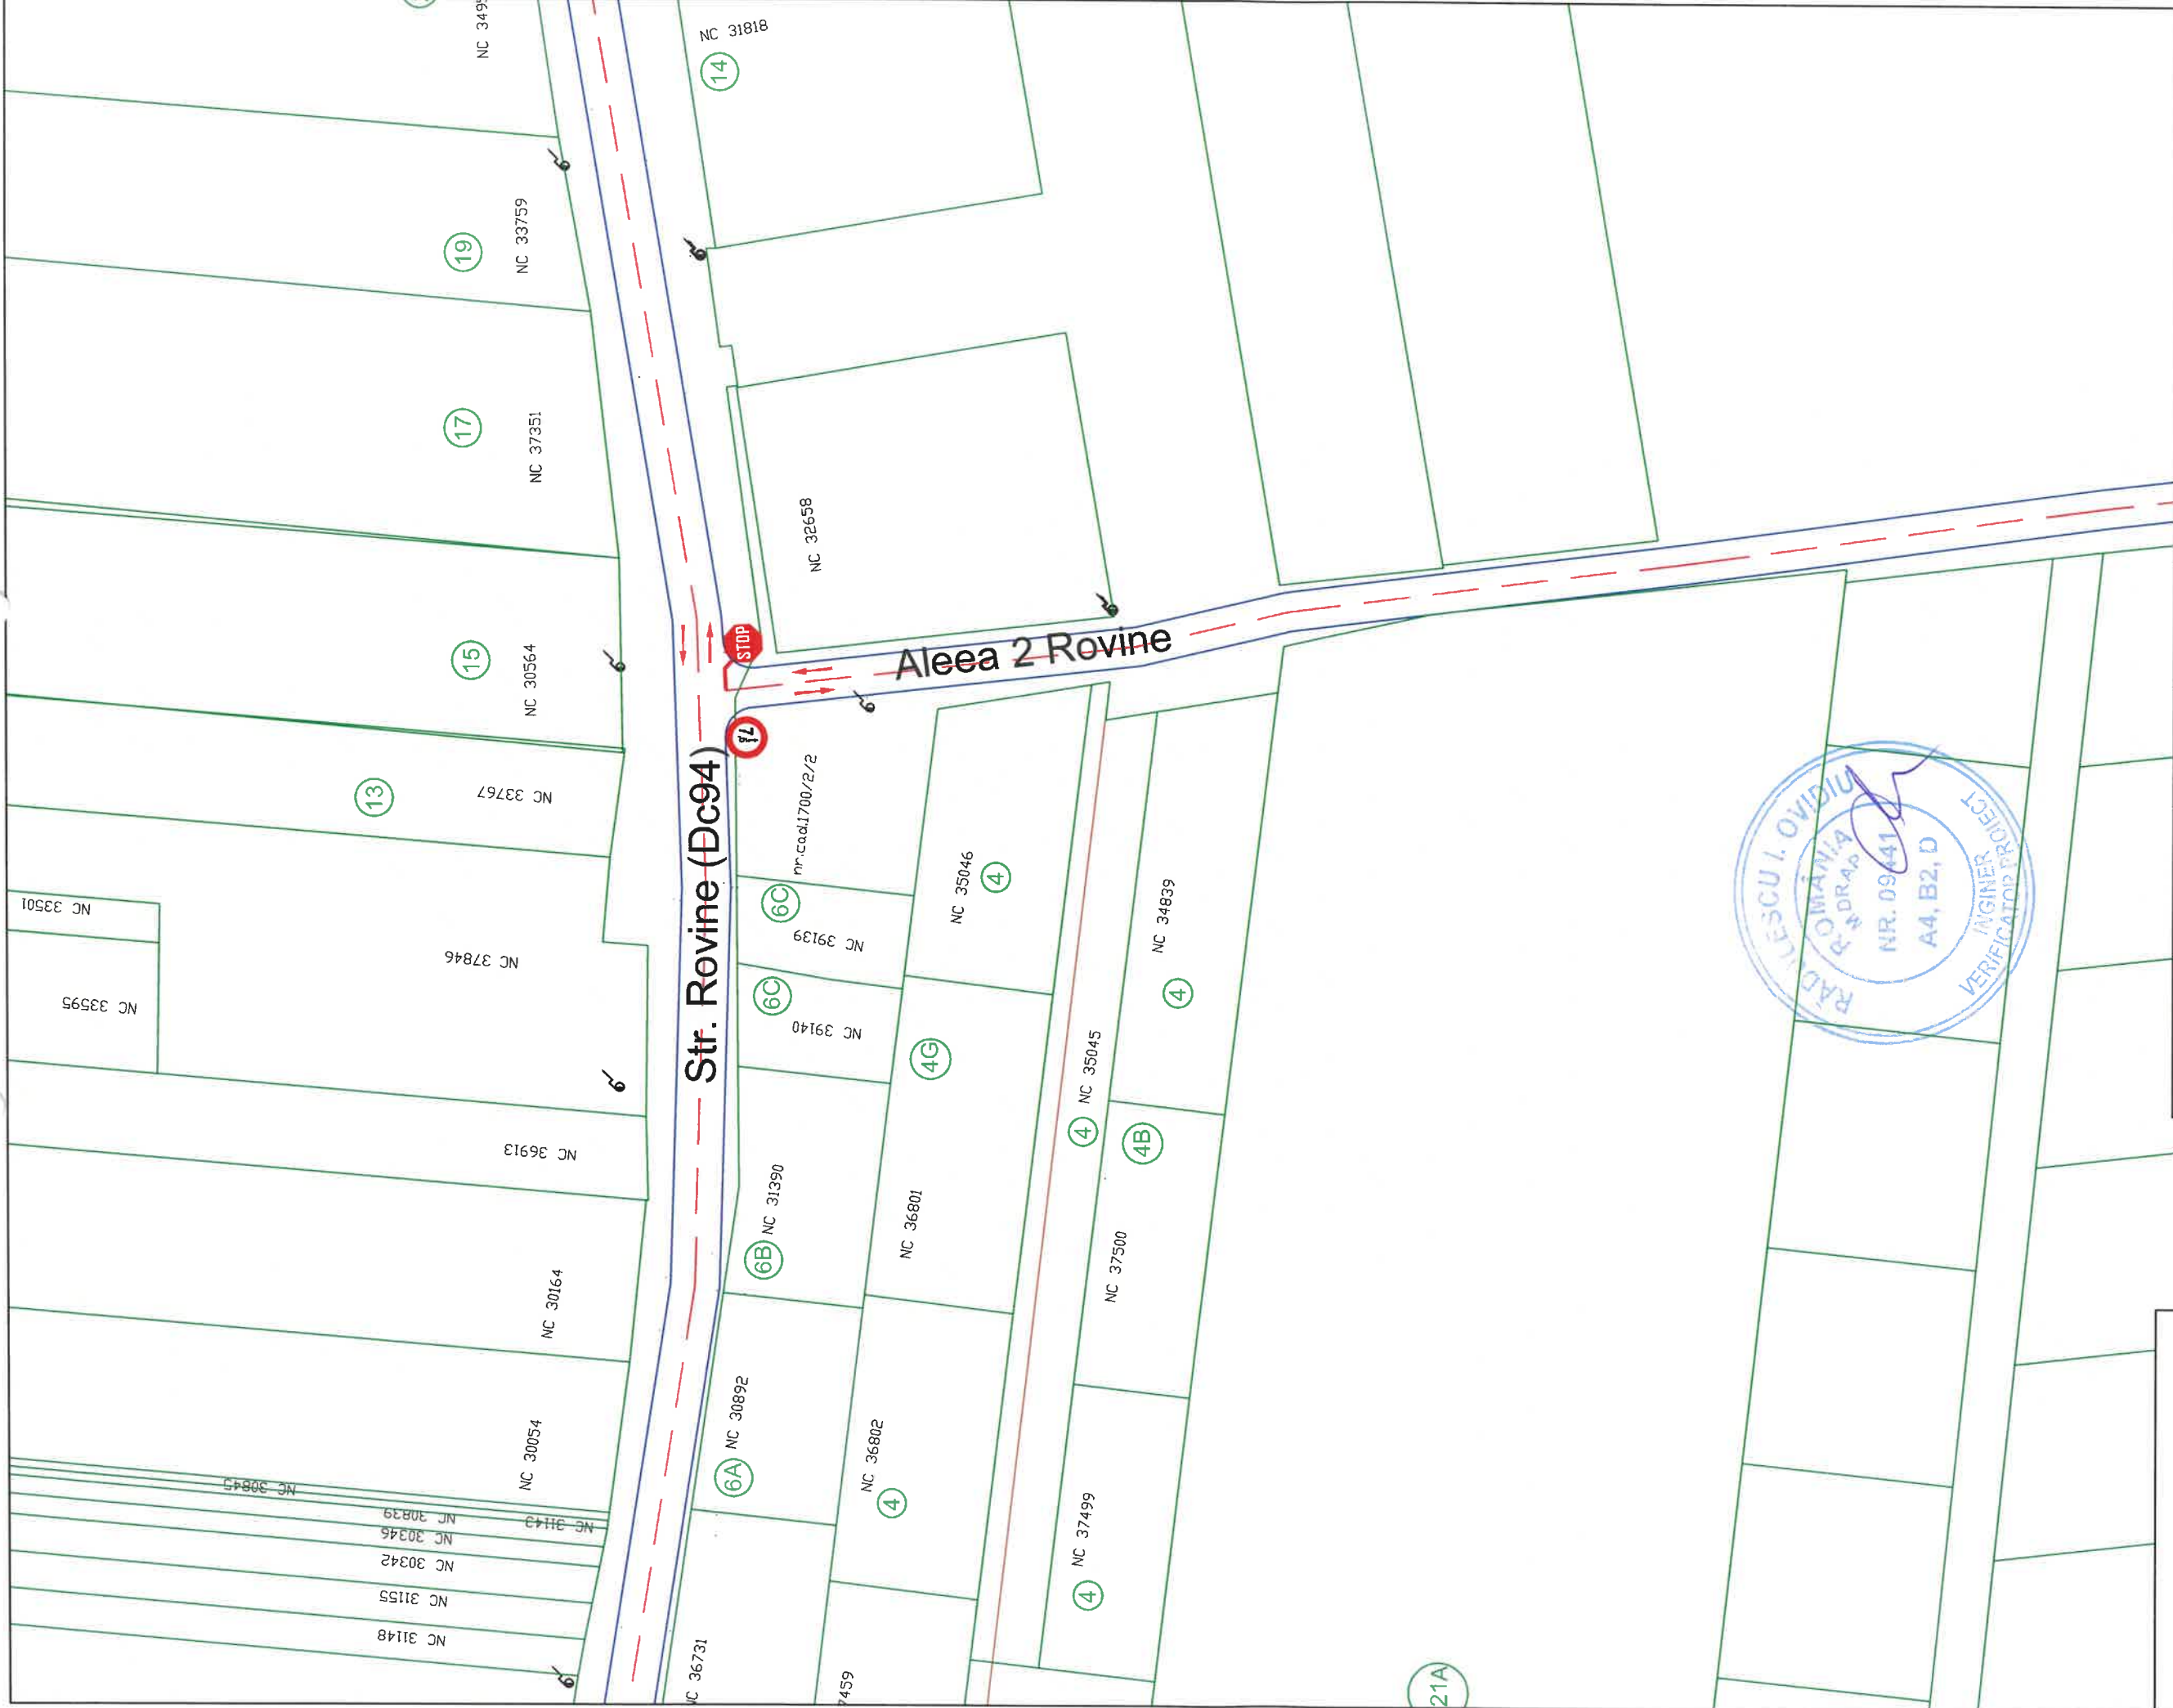

VERIFICATOR/ EXPERT		NUME	SEMNATURA	CERINTA	REFERAT/EXPERTIZA NR./DATA	
S.C. OLTEA PROIECT S.R.L. Căminu Simlicu de Sus, Sat Albești, Aleea 7A Colonel Ioan Angelescu, nr. 1 E-mail: proiectolteia@gmail.com ; Tel: 0765233288					Beneficiar:	COMUNA PODARI, JUDEȚUL DOLJ
					Proiect nr. 132/2025	
SPECIFICATIE		NUME	SEMNATURA	Scara:	Titlu proiect:	
SEF PROIECT		Ing. Mihai-Alexandru Sulea	Ing. Dragomir Alexandru-Mihail	1:1000	AMPLASARE INDICATOARE RESTRICTIE TONAJ IN COMUNA PODARI, JUDEȚUL DOLJ	
PROIECTAT		Ing. Dragomir Alexandru-Mihail	Ing. Dragomir Alexandru-Mihail	Data:	Titlu planșă:	
DESENAT		Ing. Dragomir Alexandru-Mihail	Ing. Dragomir Alexandru-Mihail	2025	PLAN DE SITUAȚIE	
					Faza: Avize	
					Planșă nr. PS 10	


- Legenda
- Ax DN56 / Strada / Marcaje
 - Margine parte carosabila
 - Acostament
 - Elemente de scurgere a apelor
 - Flux de circulatie

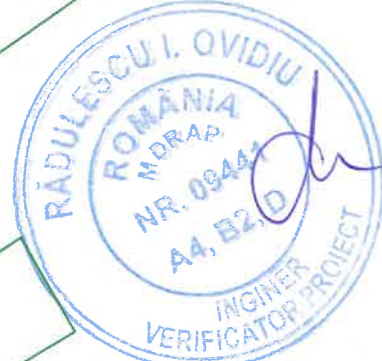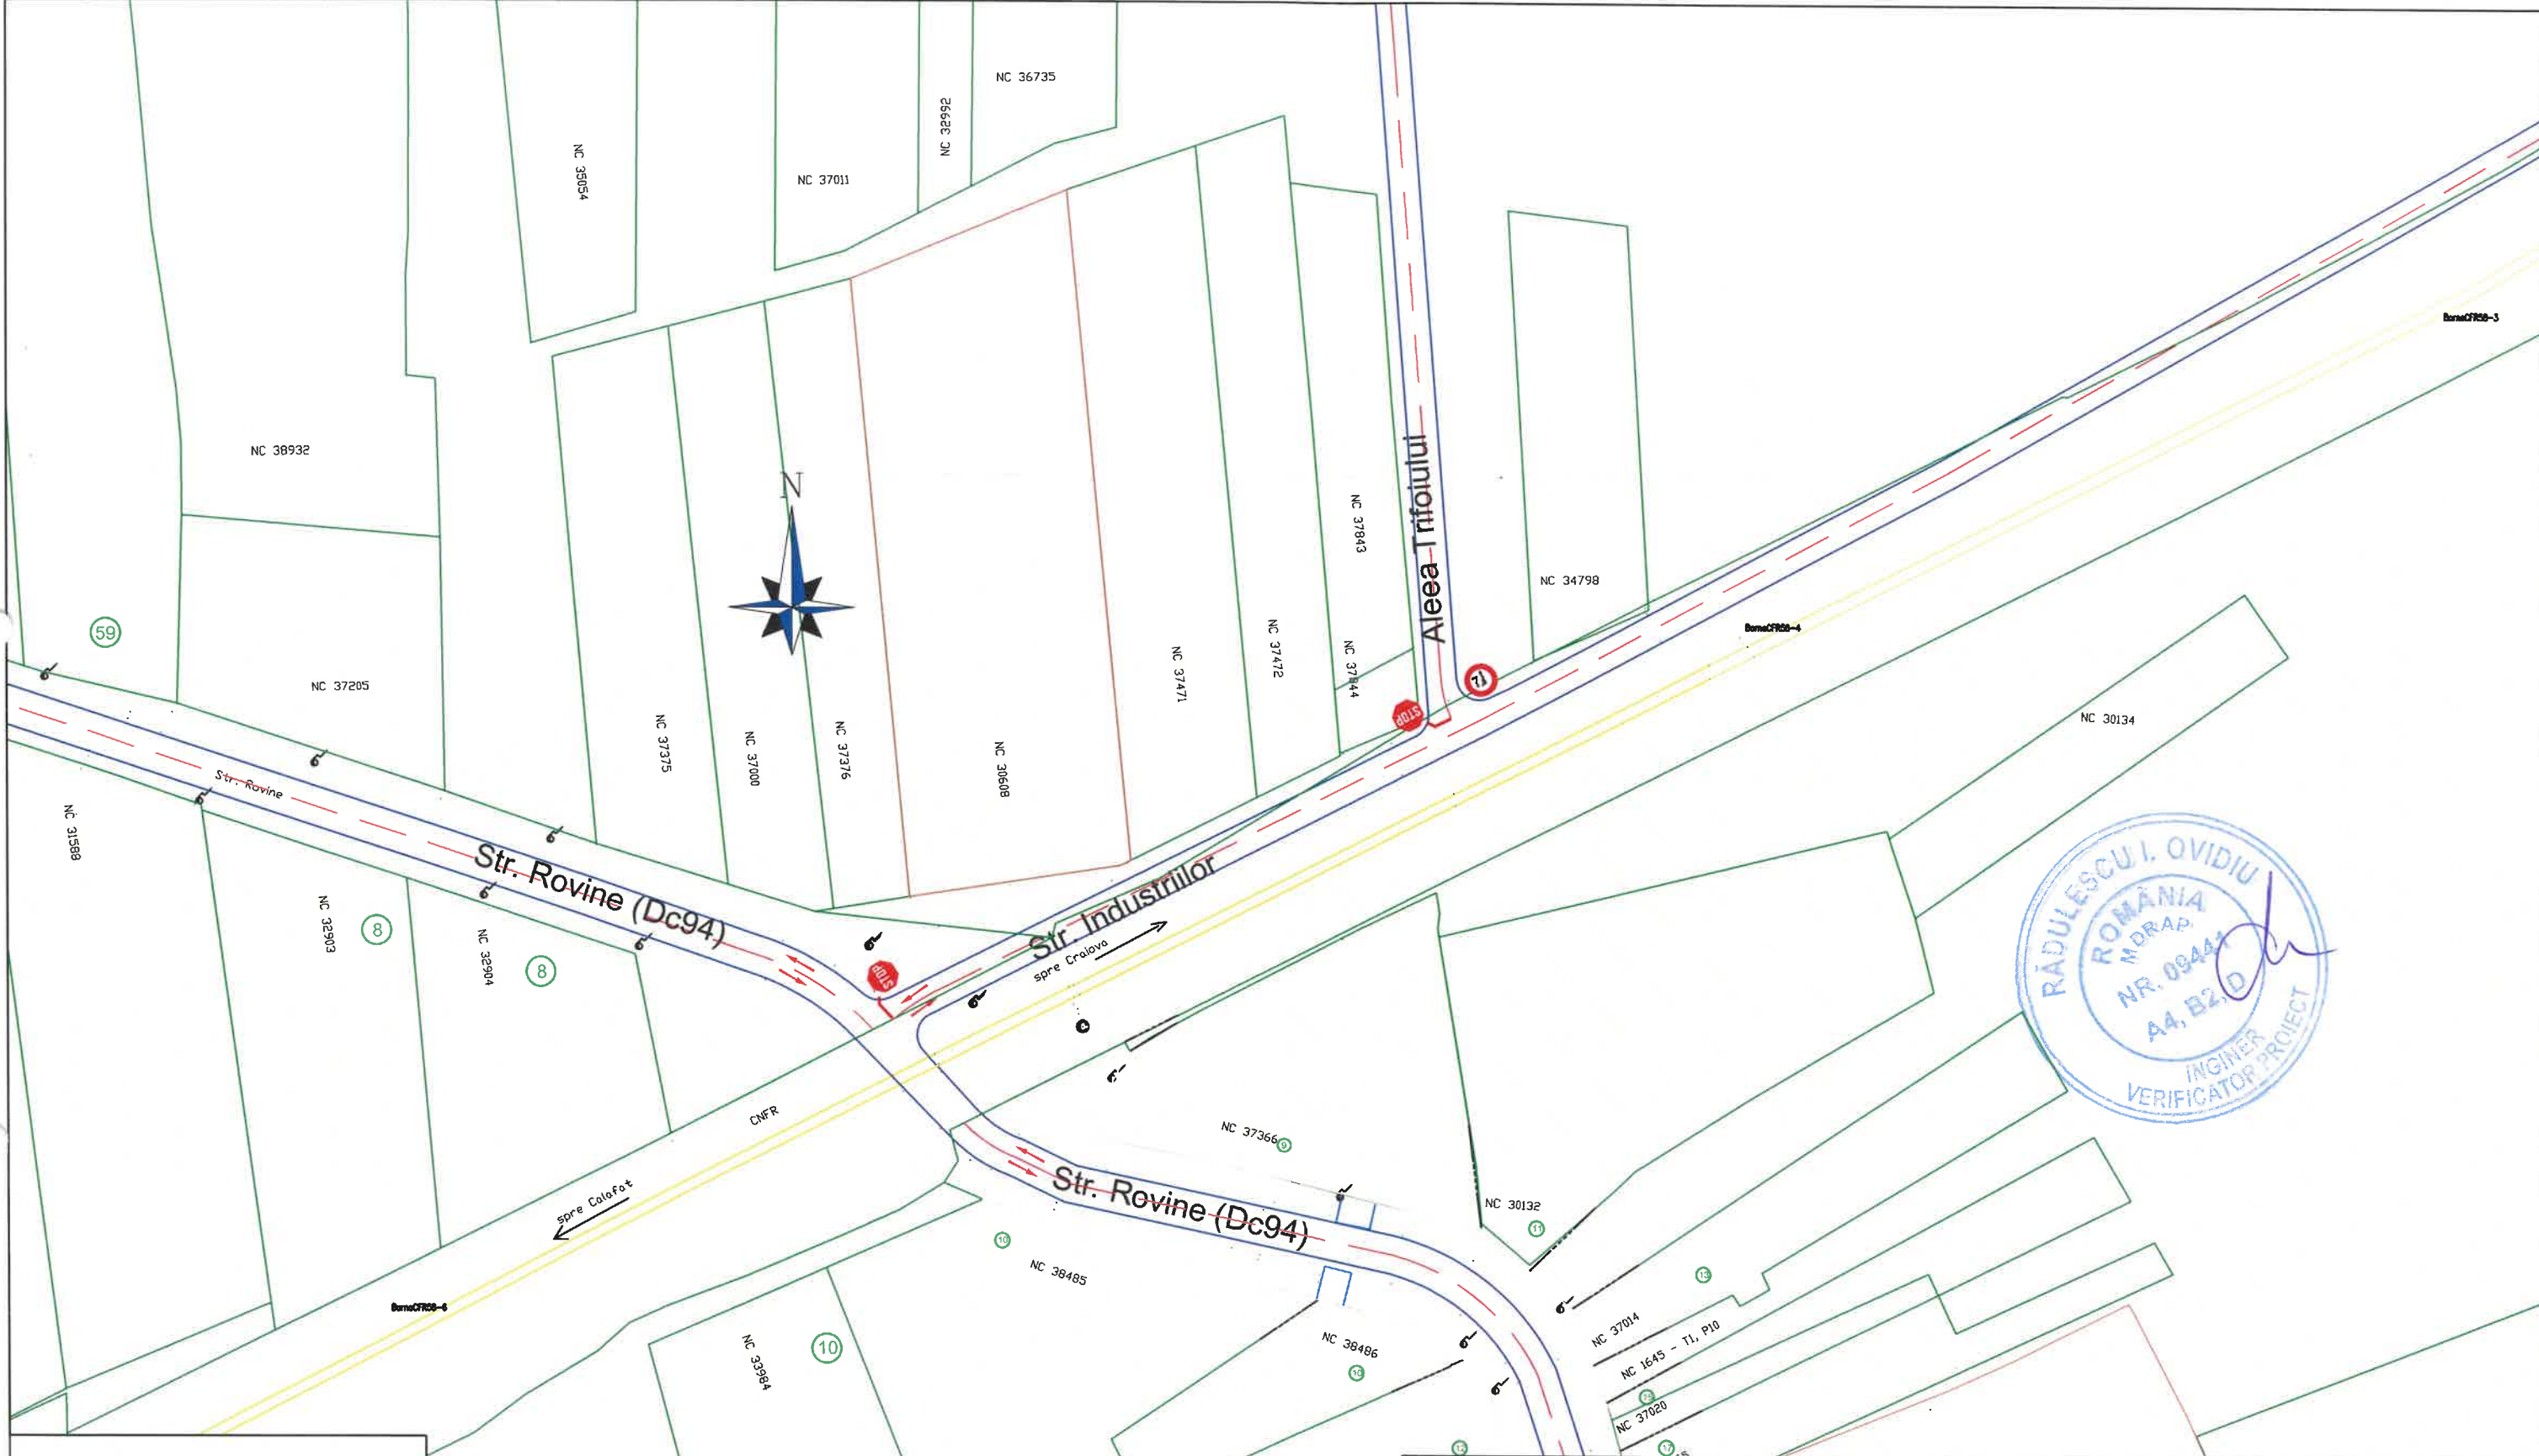


Legenda

- Ax DN56 / Strada / Marcaje
- Margine parte carosabila
- Acostament
- Elemente de scurgere a apelor
- Flux de circulatie

VERIFICATOR/ EXPERT	NUME	SEMNATURA	CERINTA	REFERAT/EXPERTIZA NR./DATA	
S.C. OLTENIA PROIECT S.R.L. Comuna Simnicu de Sus, Sat Albesti, Alea 7A Colonel Ioan Angelescu, nr. 1 E-mail: proiectoltenia@gmail.com ; Tel: 0765233288				Beneficiar: COMUNA PODARI, JUDETUL DOLJ	Proiect nr. 132/2025
SPECIFICATIE	NUME	SEMNATURA	Scara: 1:1000	Titlu proiect: AMPLASARE INDICATOARE RESTRICTIE TONAJ IN COMUNA PODARI, JUDETUL DOLJ	Faza: Avize
SEF PROIECT	Ing. Mihai-Alexandru Sulea		Data: 2025	Titlu plansa: PLAN DE SITUATIE	Plansa nr. PS 11
PROIECTAT	Ing. Dragomir Alexandru-Mihail				
DESENAT	Ing. Dragomir Alexandru-Mihail				

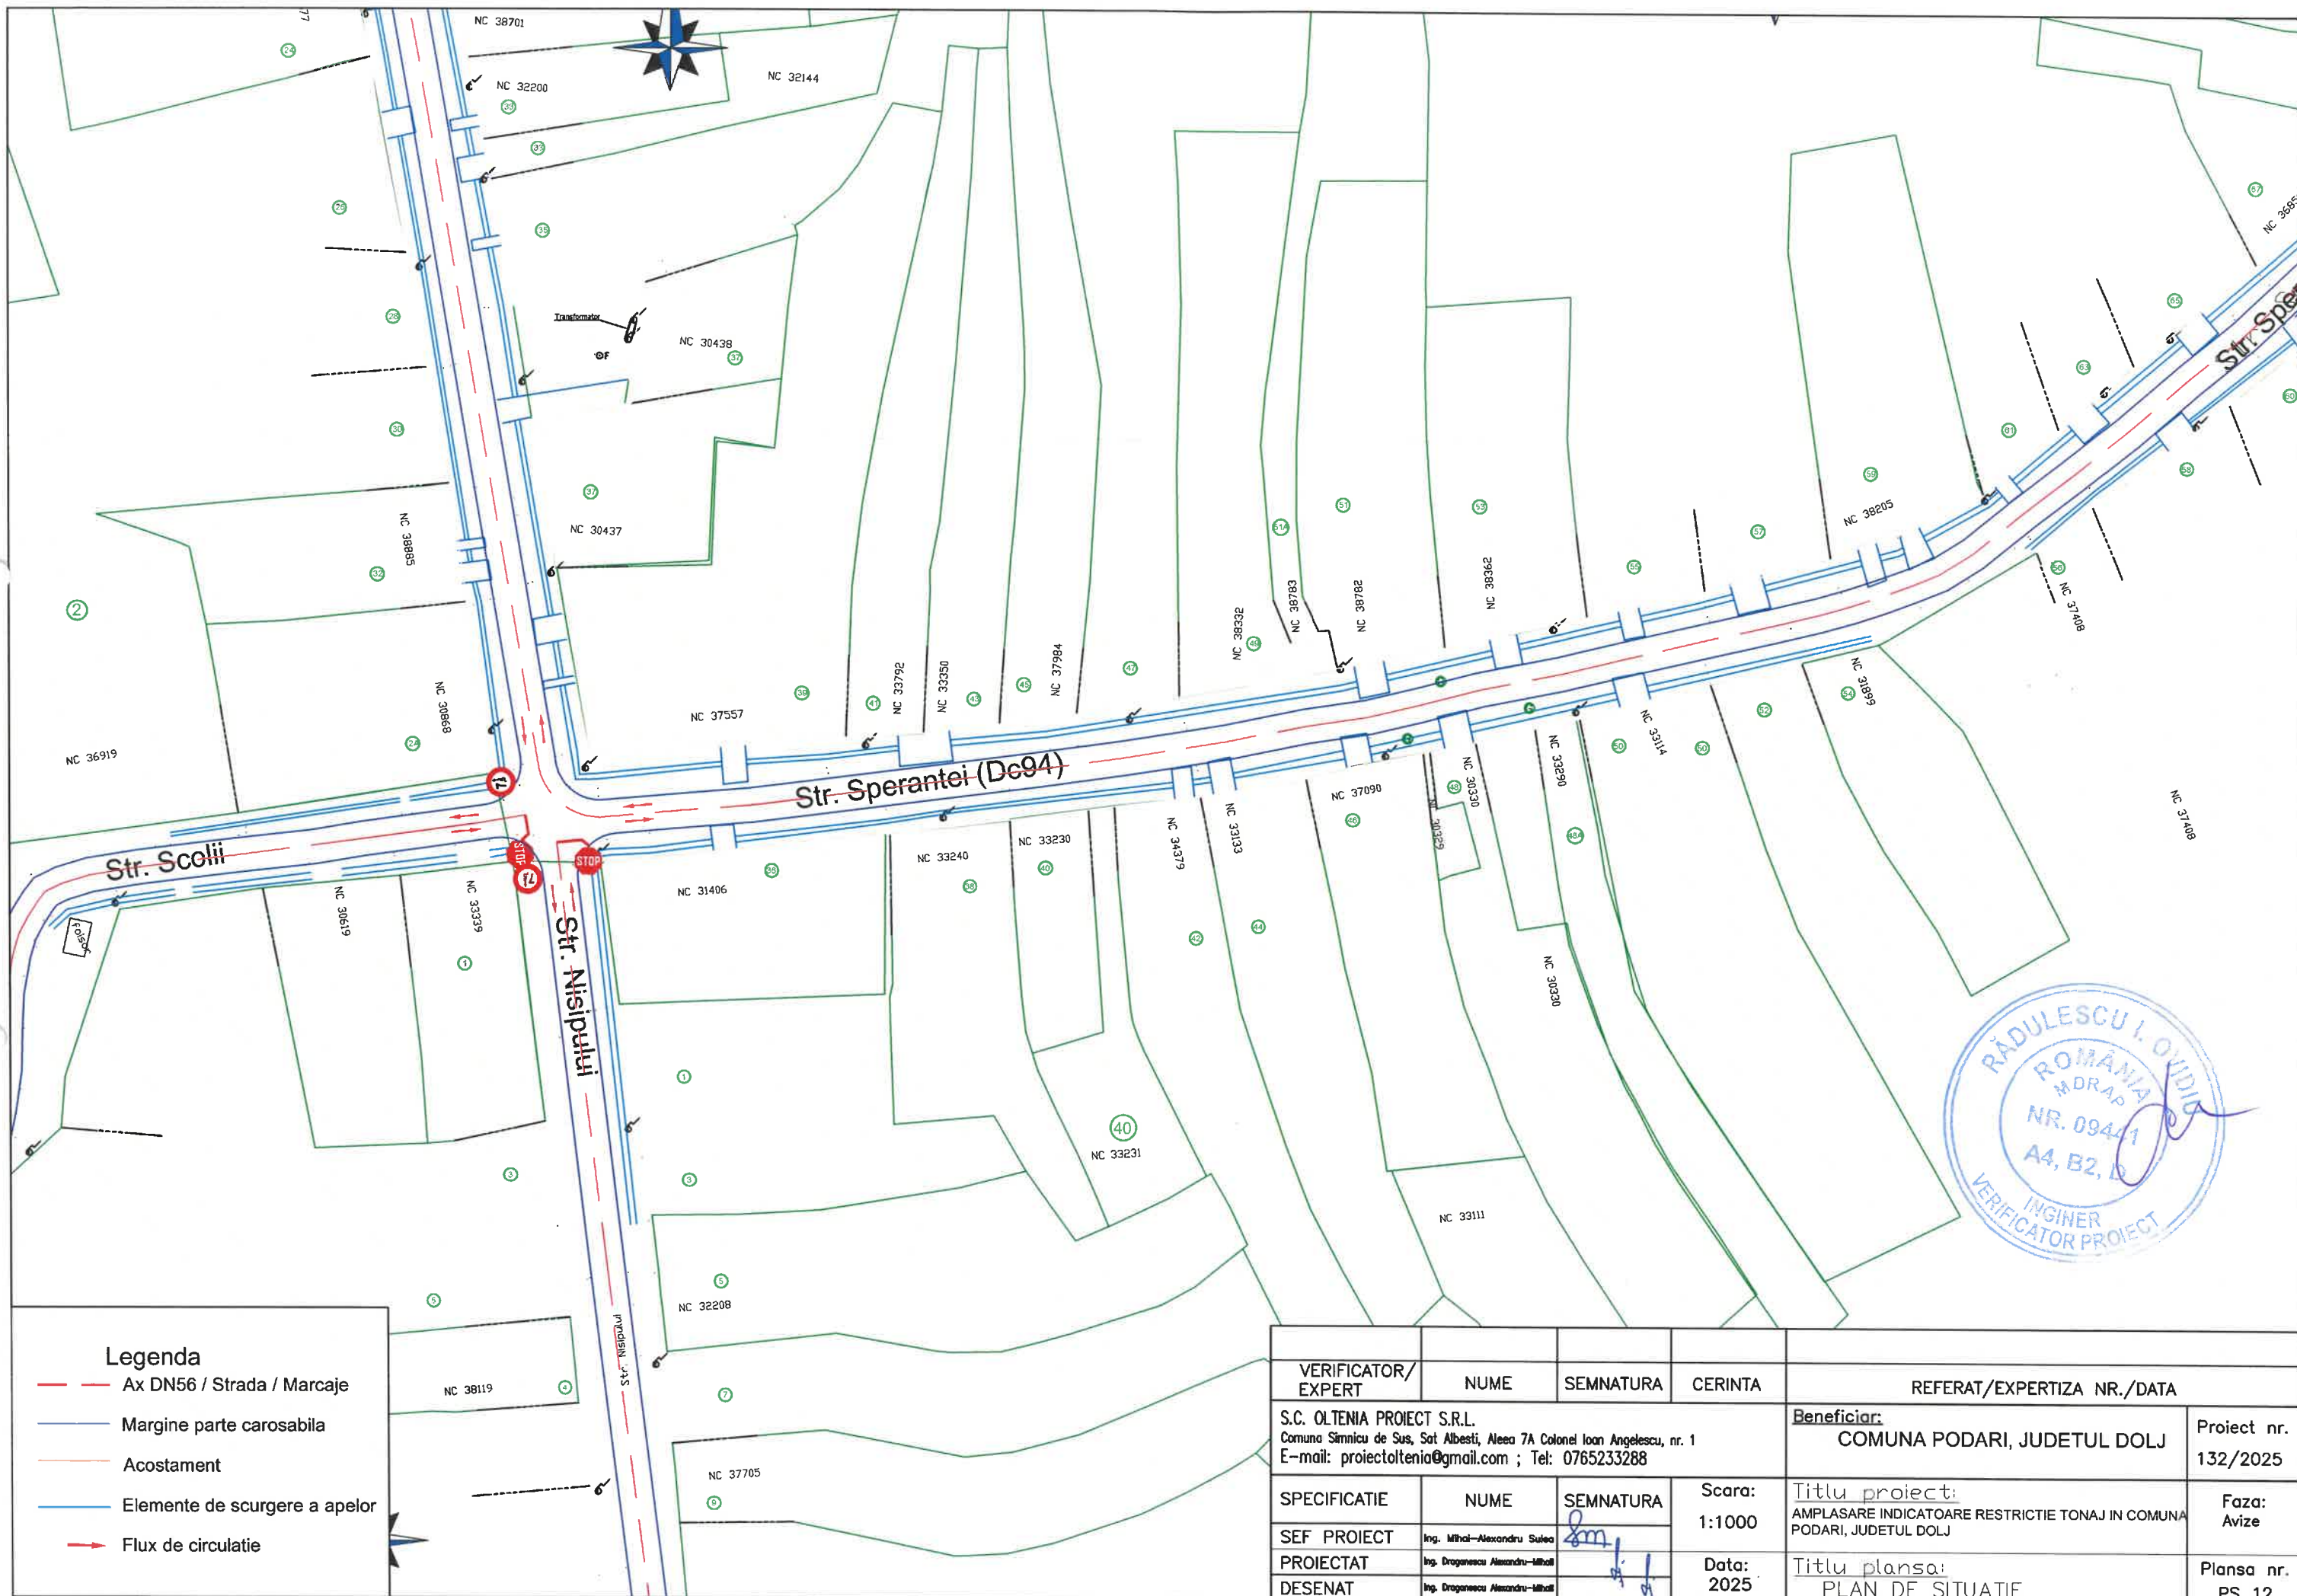


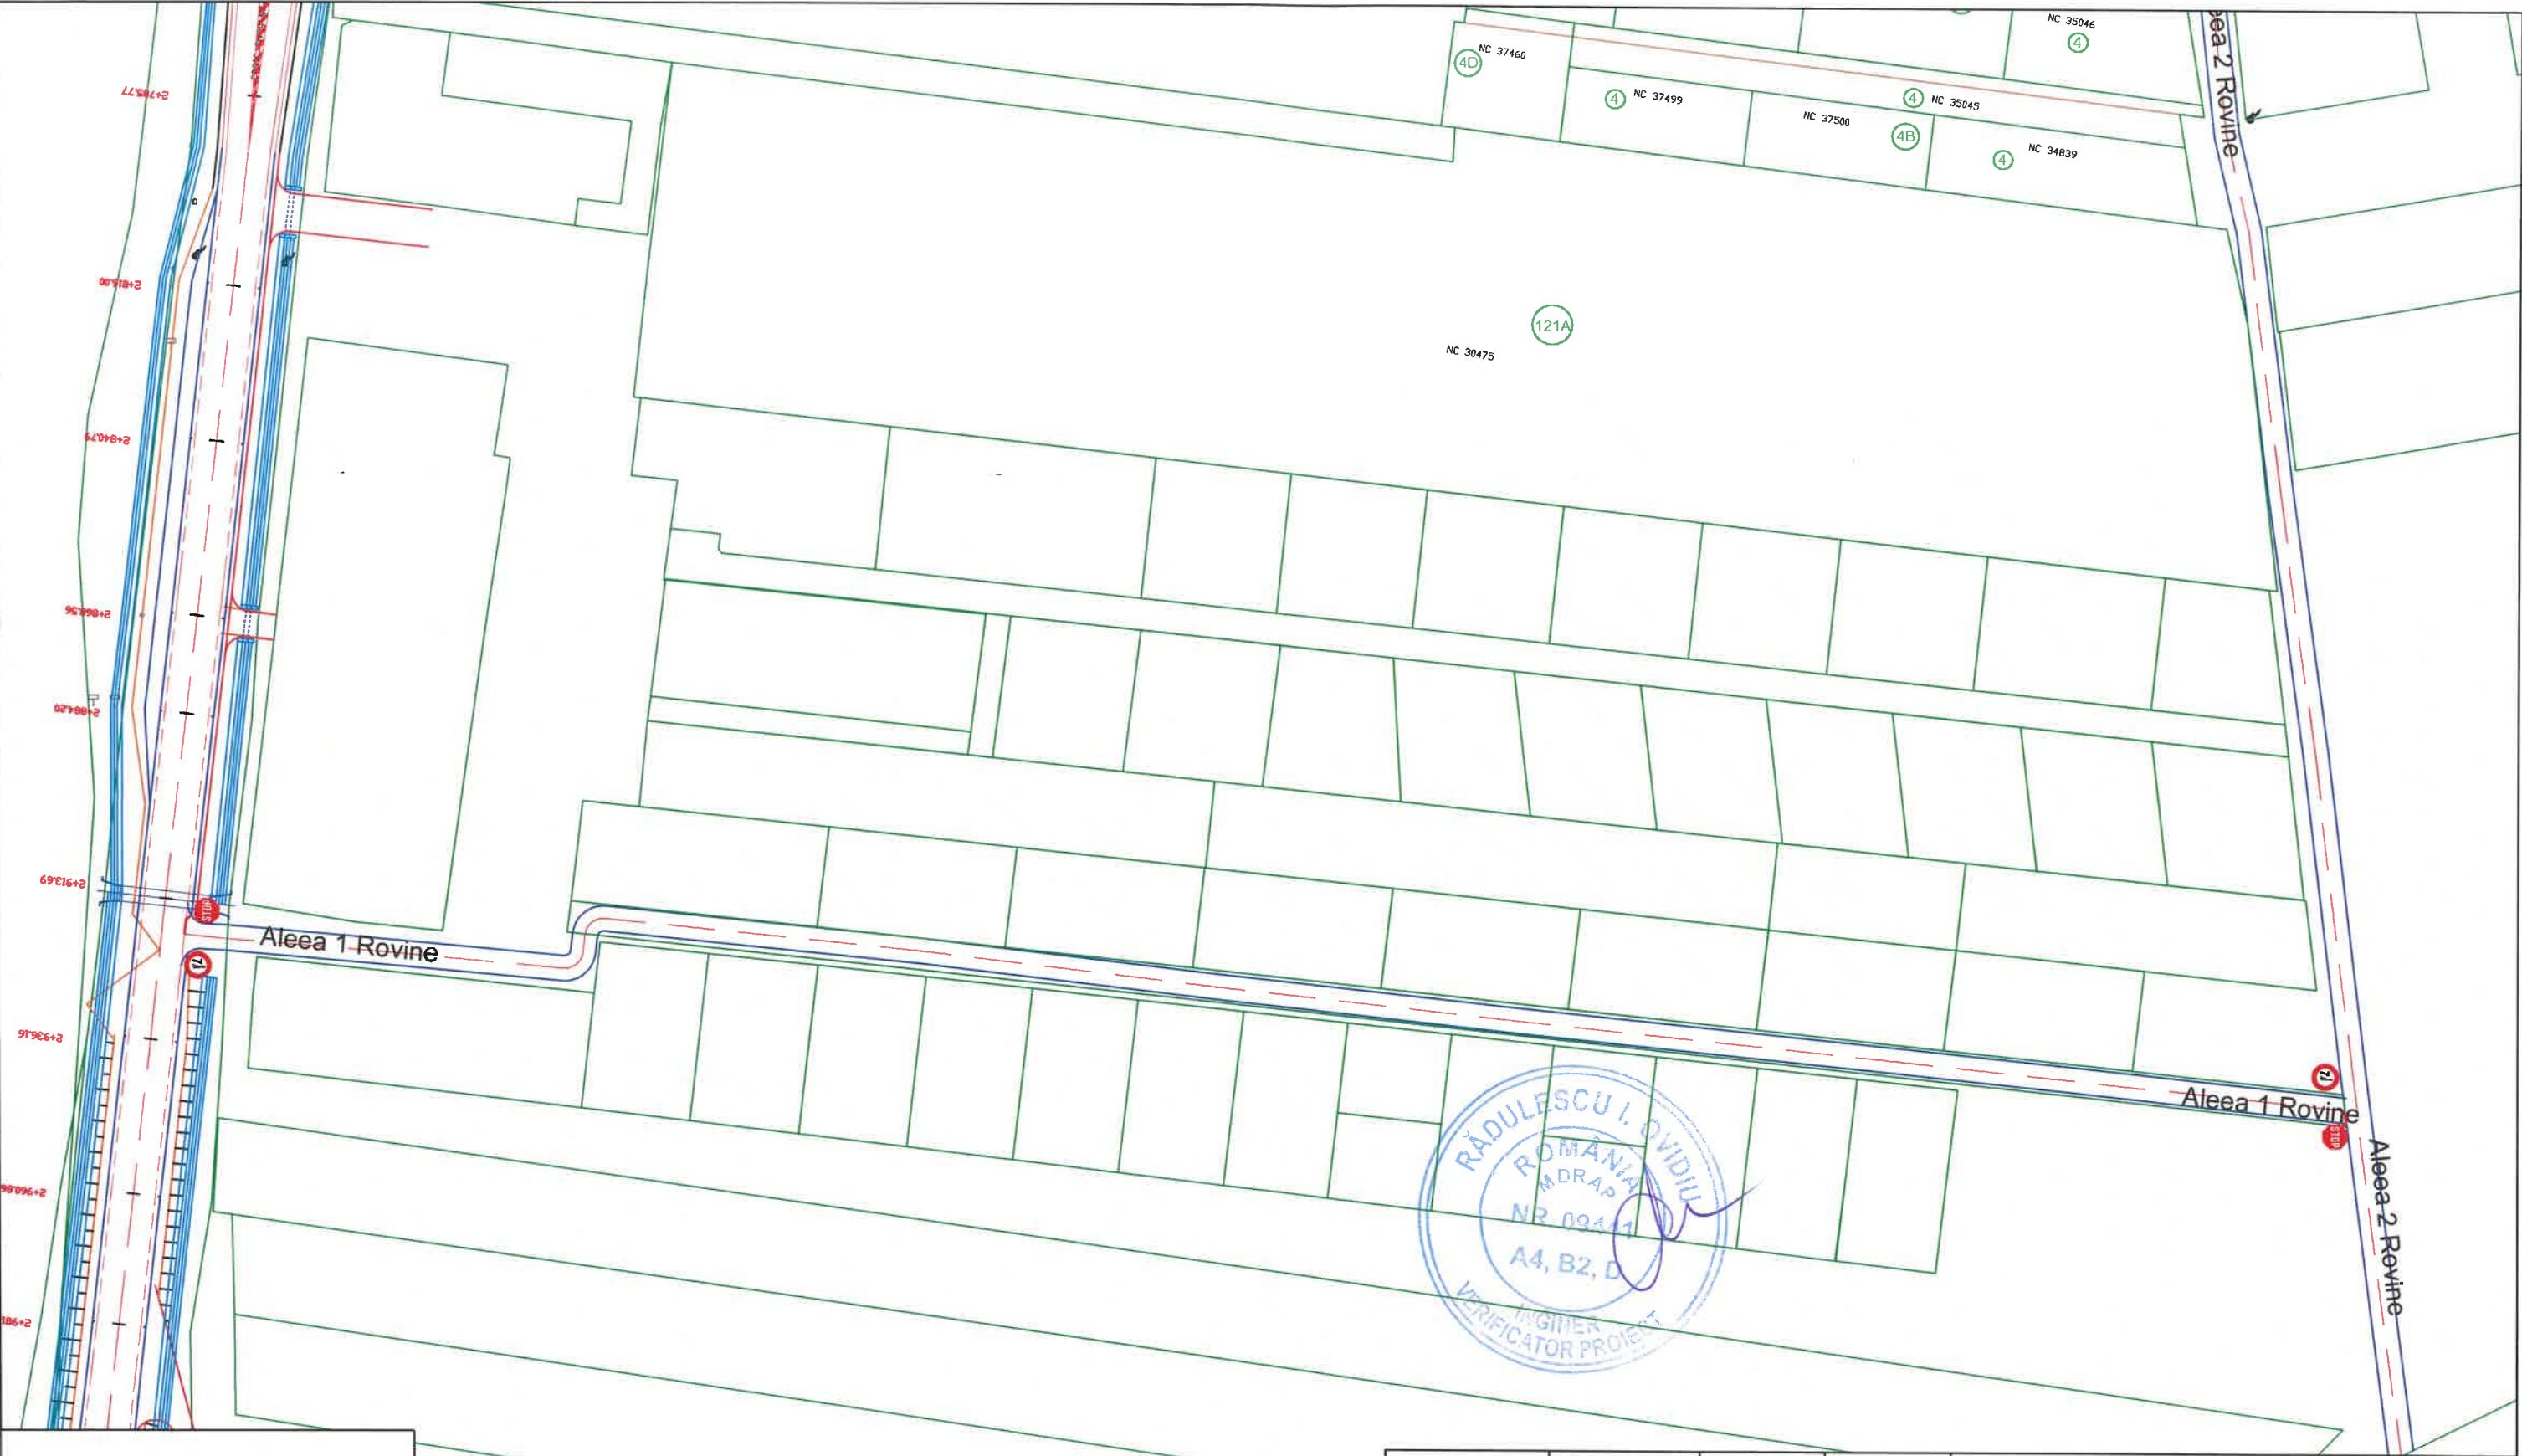

Legenda

- Ax DN56 / Strada / Marcaje
- Margine parte carosabila
- Acostament
- Elemente de scurgere a apelor
- Flux de circulatie


VERIFICATOR/ EXPERT	NUME	SEMNATURA	CERINTA	REFERAT/EXPERTIZA NR./DATA	
S.C. OLTENIA PROIECT S.R.L. Comuna Simnicu de Sus, Sat Albesti, Aleea 7A Colonel Ioan Angelescu, nr. 1 E-mail: proiectoltenia@gmail.com ; Tel: 0765233288				Beneficiar: COMUNA PODARI, JUDETUL DOLJ	Proiect nr. 132/2025
SPECIFICATIE	NUME	SEMNATURA	Scara: 1:1000	Titlu proiect: AMPLASARE INDICATOARE RESTRICTIE TONAJ IN COMUNA PODARI, JUDETUL DOLJ	Faza: Avize
SEF PROIECT	Ing. Mihai-Alexandru Sulea				
PROIECTAT	Ing. Dragomir Alexandru-Mihail		Data: 2025	Titlu planşa: PLAN DE SITUATIE	Planşa nr. PS 13
DESENAT	Ing. Dragomir Alexandru-Mihail				

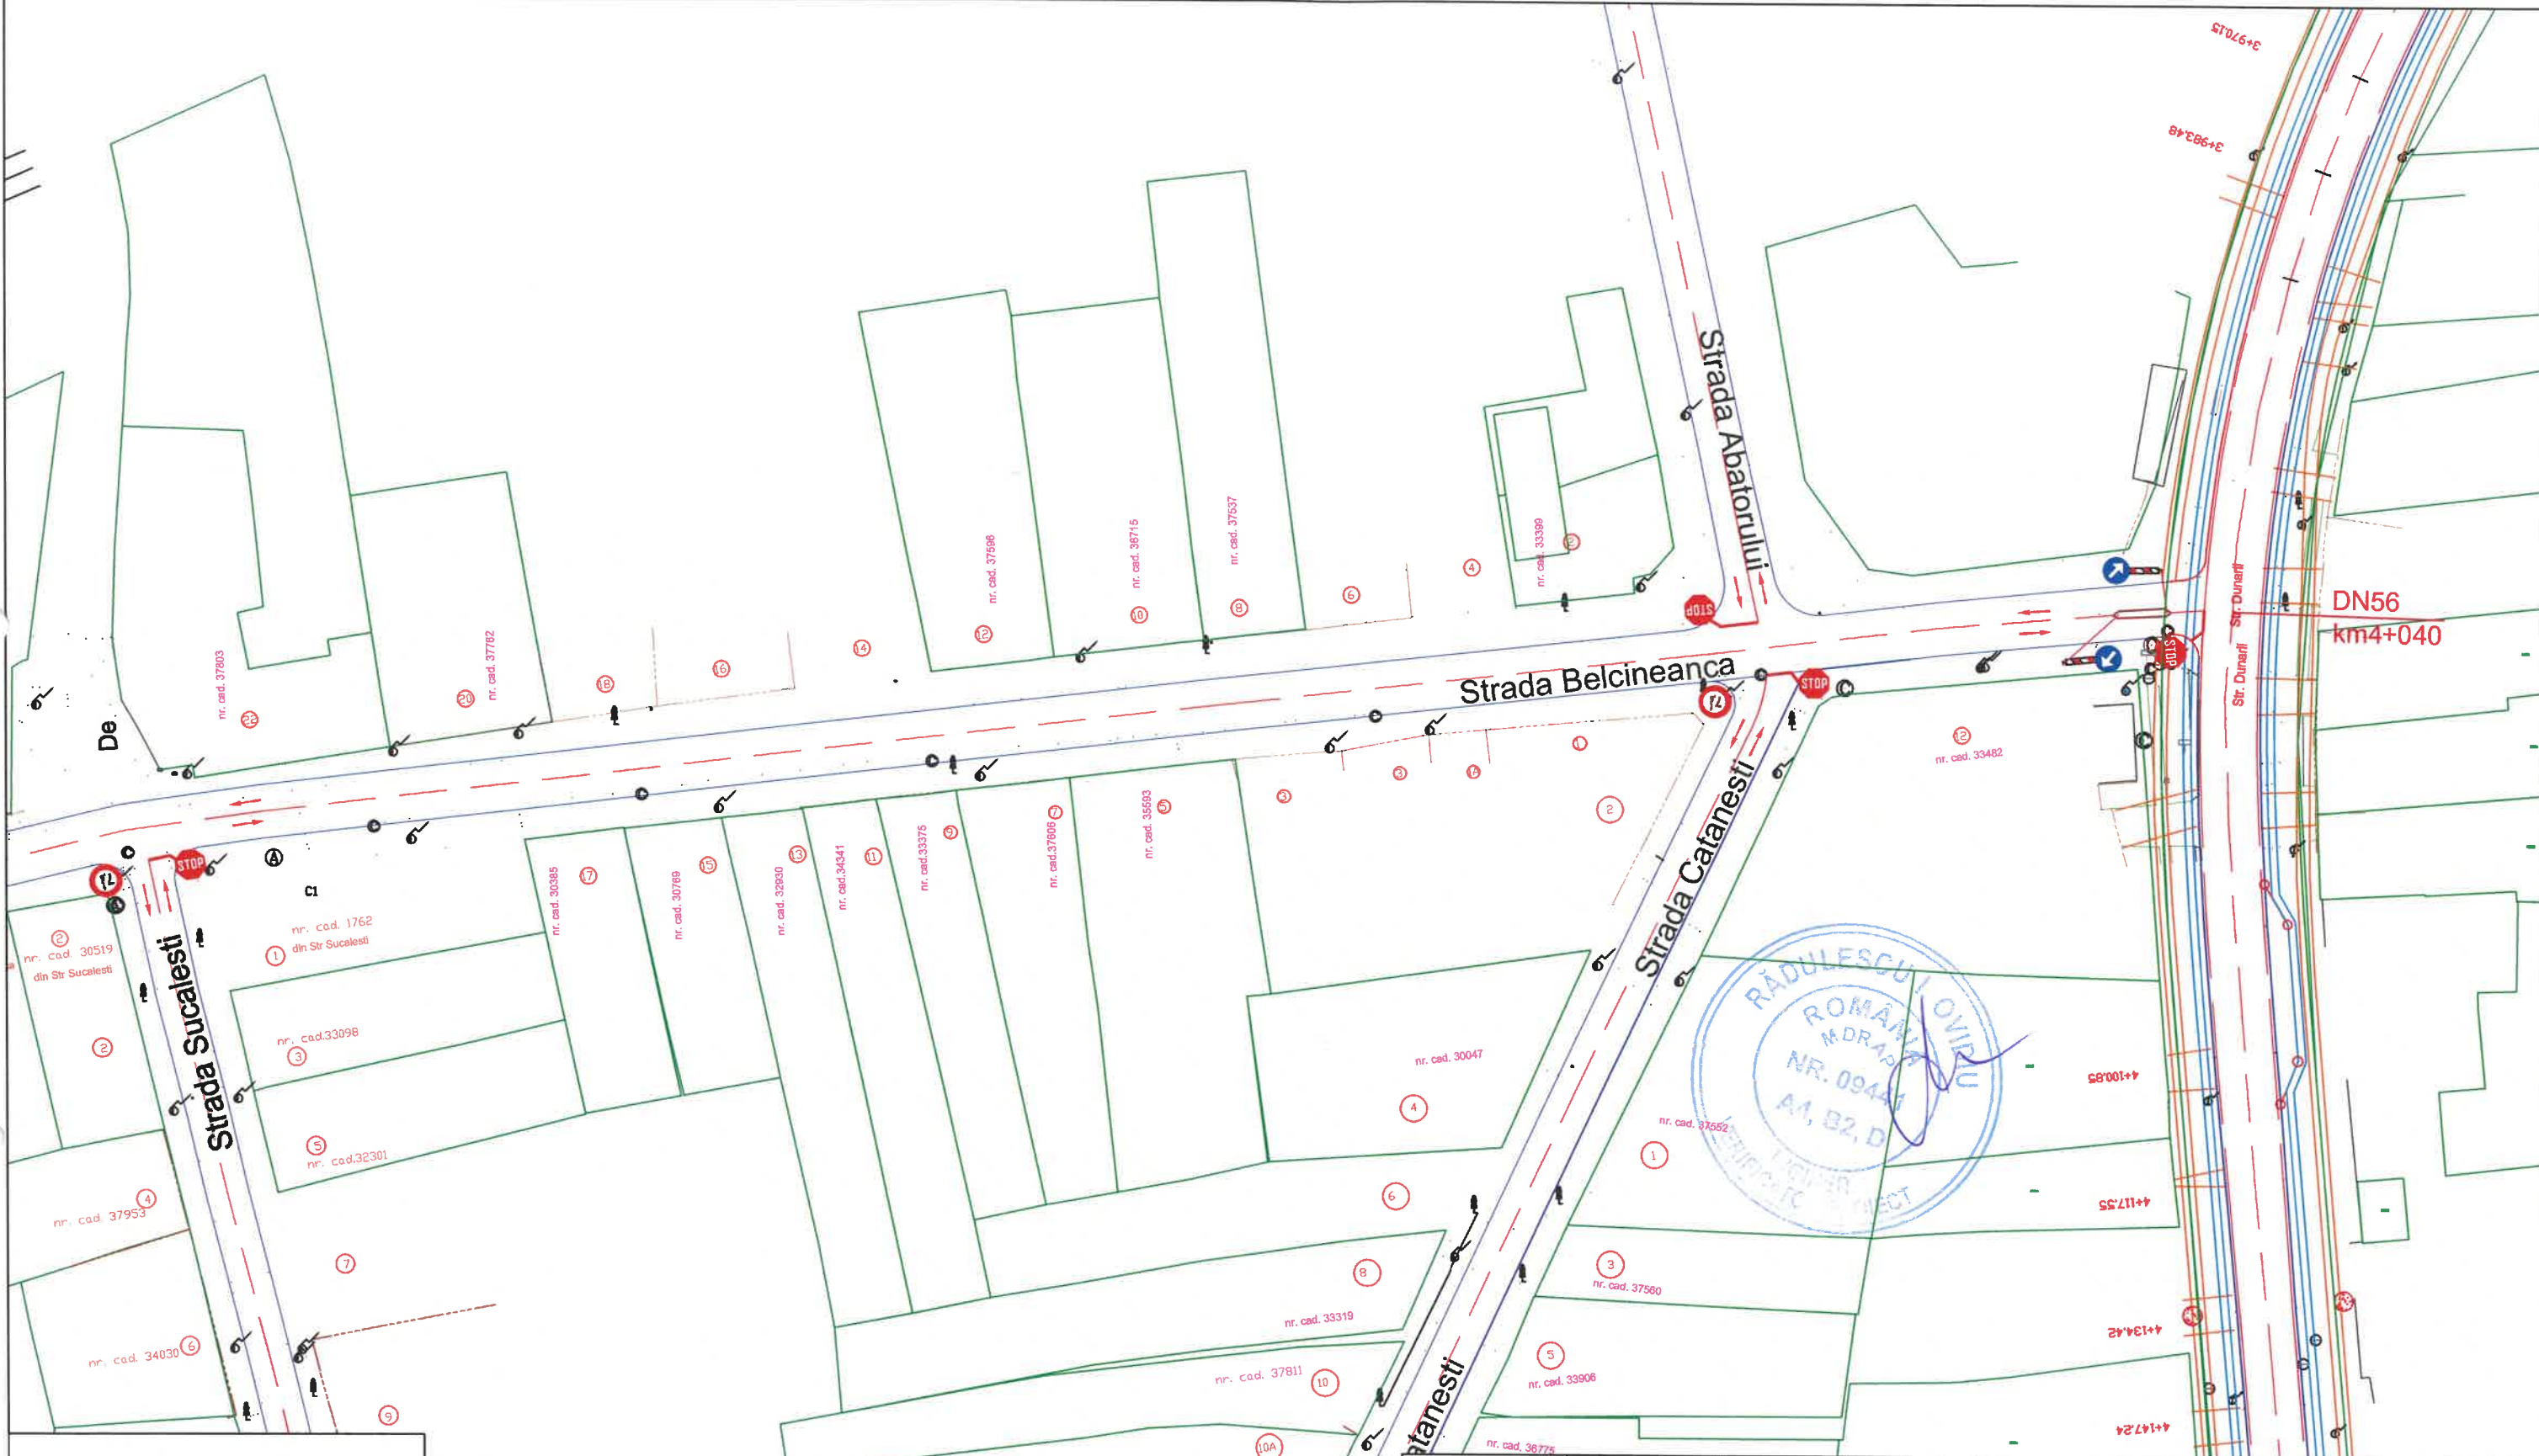

Legenda

- Ax DN56 / Strada / Marcaje
- Margine parte carosabila
- Acostament
- Elemente de scurgere a apelor
- Flux de circulatie


VERIFICATOR/ EXPERT	NUME	SEMNATURA	CERINTA	REFERAT/EXPERTIZA NR./DATA	
S.C. OLTENIA PROIECT S.R.L. Comuna Simnicu de Sus, Sat Albesti, Aleea 7A Colonel Ioan Angelescu, nr. 1 E-mail: proiectoltenia@gmail.com ; Tel: 0765233288				Beneficiar: COMUNA PODARI, JUDETUL DOLJ	Proiect nr. 132/2025
SPECIFICATIE	NUME	SEMNATURA	Scara: 1:1000	Titlu proiect: AMPLASARE INDICATOARE RESTRICTIE TONAJ IN COMUNA PODARI, JUDETUL DOLJ	Faza: Avize
SEF PROIECT	Ing. Mihai-Alexandru Sulea		Data: 2025	Titlu plansa: PLAN DE SITUATIE	Plansa nr. PS 14
PROIECTAT	Ing. Dragomir Alexandru-Mihail				
DESENAT	Ing. Dragomir Alexandru-Mihail				

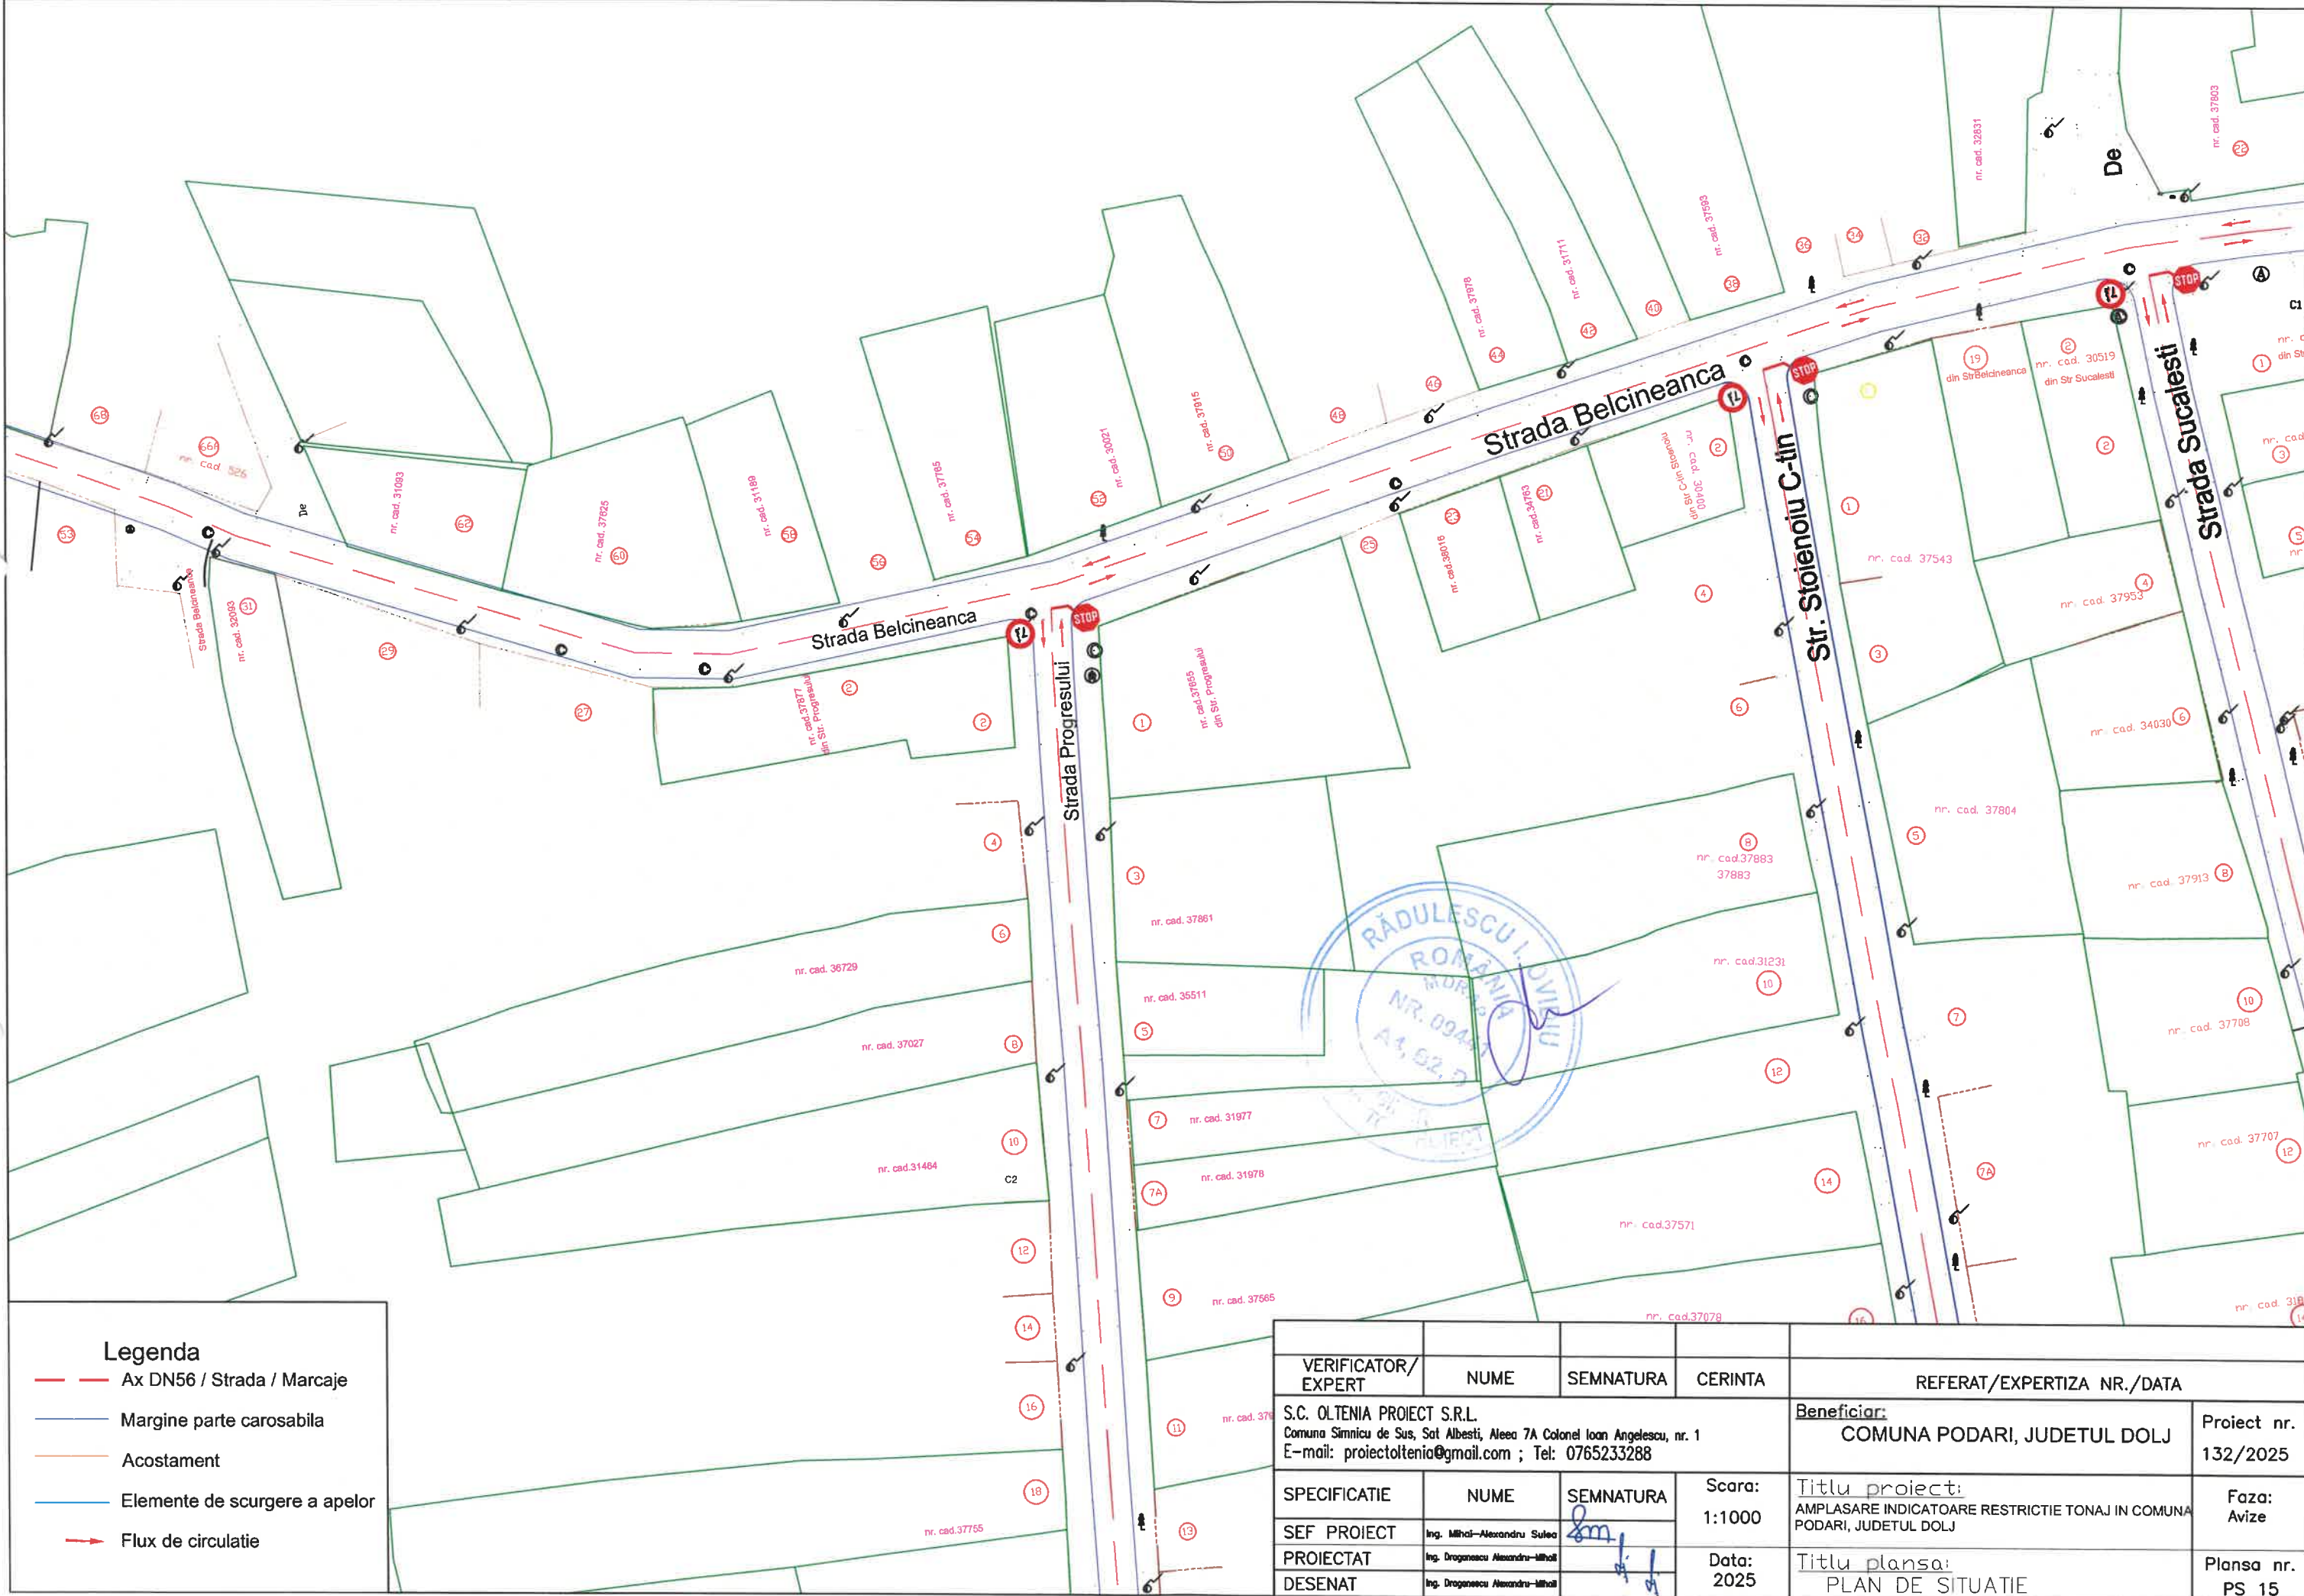

Legenda

- Ax DN56 / Strada / Marcaje
- Margine parte carosabila
- Acostament
- Elemente de scurgere a apelor
- Flux de circulatie


VERIFICATOR/ EXPERT	NUME	SEMNATURA	CERINTA	REFERAT/EXPERTIZA NR./DATA	
S.C. OLTENIA PROIECT S.R.L. Comuna Simnicu de Sus, Sat Albesti, Aleea 7A Colonel Ioan Angelescu, nr. 1 E-mail: proiectoltenia@gmail.com ; Tel: 0765233288				Beneficiar: COMUNA PODARI, JUDETUL DOLJ	Proiect nr. 132/2025
SPECIFICATIE	NUME	SEMNATURA	Scara: 1:1000	Titlu proiect: AMPLASARE INDICATOARE RESTRICTIE TONAJ IN COMUNA PODARI, JUDETUL DOLJ	Faza: Avize
SEF PROIECT	Ing. Mihai-Alexandru Sulea		Data: 2025		
PROIECTAT	Ing. Dragomir Alexandru-Mihail				
DESENAT	Ing. Dragomir Alexandru-Mihail			Titlu planşa: PLAN DE SITUATIE	Planşa nr. PS 15

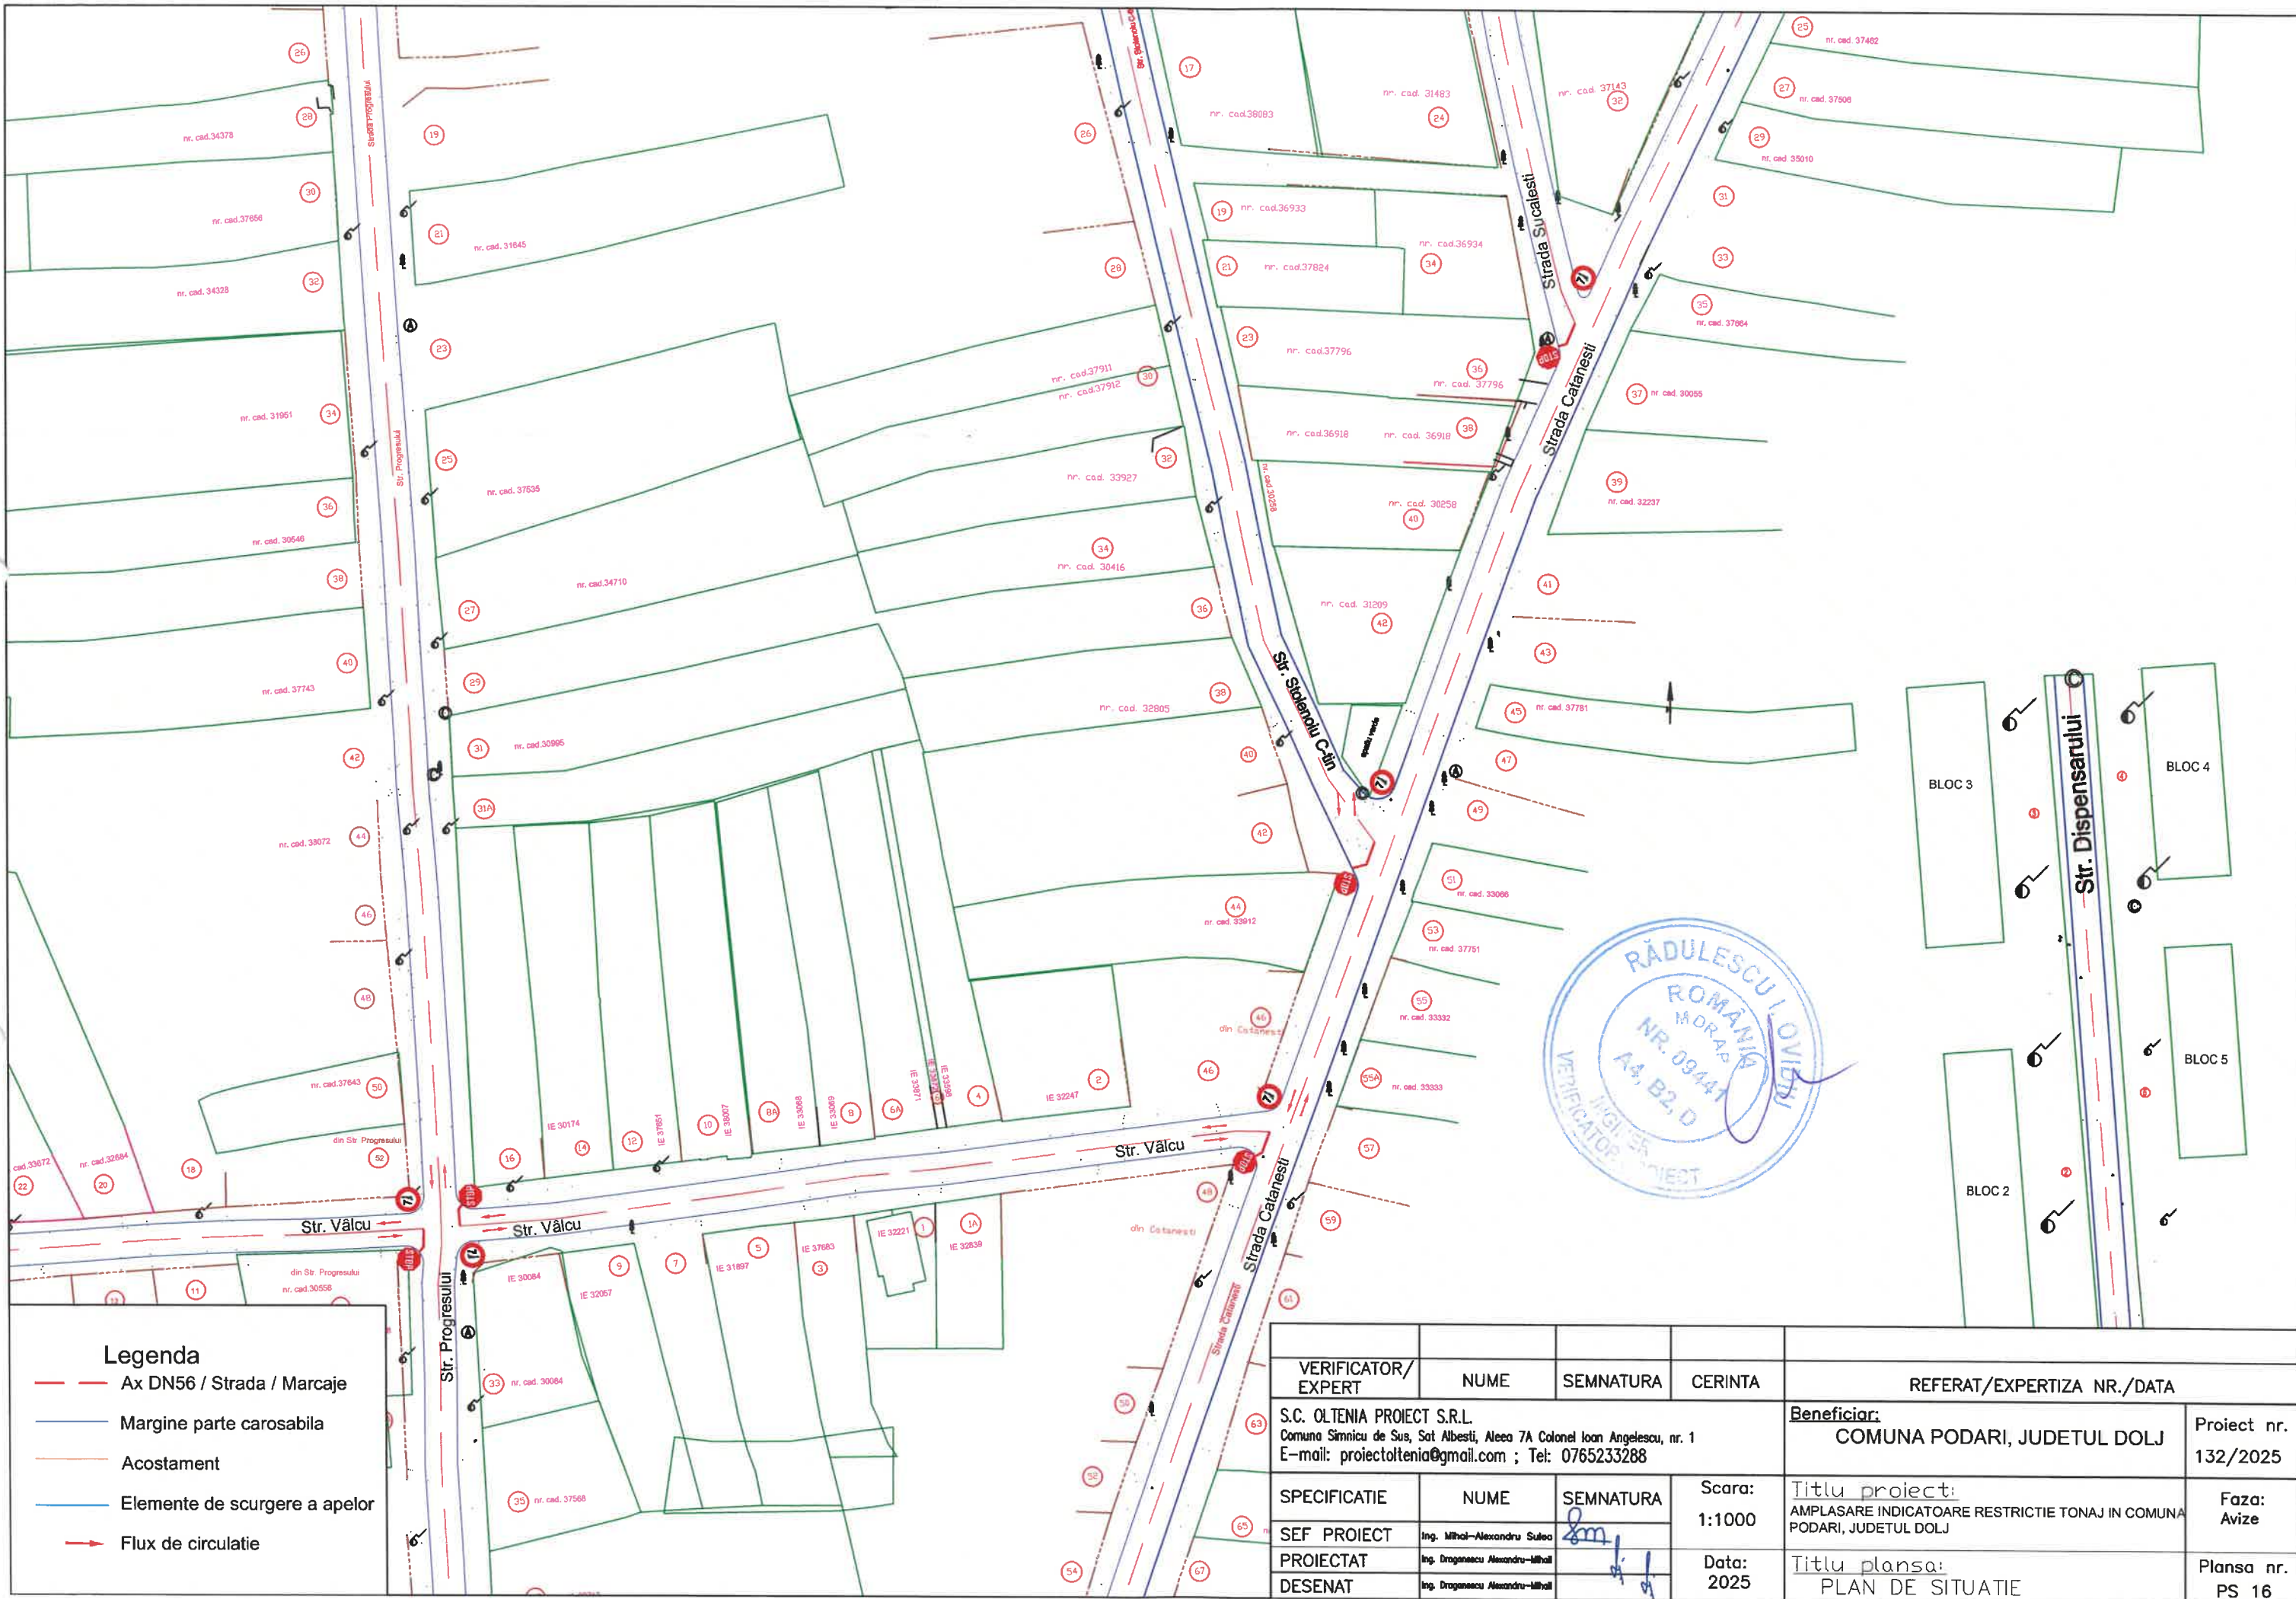

Legenda

- Ax DN56 / Strada / Marcaje
- Margine parte carosabila
- Acostament
- Elemente de scurgere a apelor
- Flux de circulatie


VERIFICATOR/ EXPERT	NUME	SEMNATURA	CERINTA	REFERAT/EXPERTIZA NR./DATA	
S.C. OLTEA PROJECT S.R.L. Comuna Simnicu de Sus, Sat Albesti, Aleea 7A Colonel Ioan Angelescu, nr. 1 E-mail: proiectolteia@gmail.com ; Tel: 0765233288				Beneficiar: COMUNA PODARI, JUDETUL DOLJ	Proiect nr. 132/2025
SPECIFICATIE	NUME	SEMNATURA	Scara: 1:1000	Titlu proiect: AMPLASARE INDICATOARE RESTRICTIE TONAJ IN COMUNA PODARI, JUDETUL DOLJ	Faza: Avize
SEF PROIECT	Ing. Mihai-Alexandru Sulea		Data: 2025	Titlu planșă: PLAN DE SITUATIE	Planșă nr. PS 16
PROIECTAT	Ing. Dragomir Alexandru-Mihail				
DESENAT	Ing. Dragomir Alexandru-Mihail				

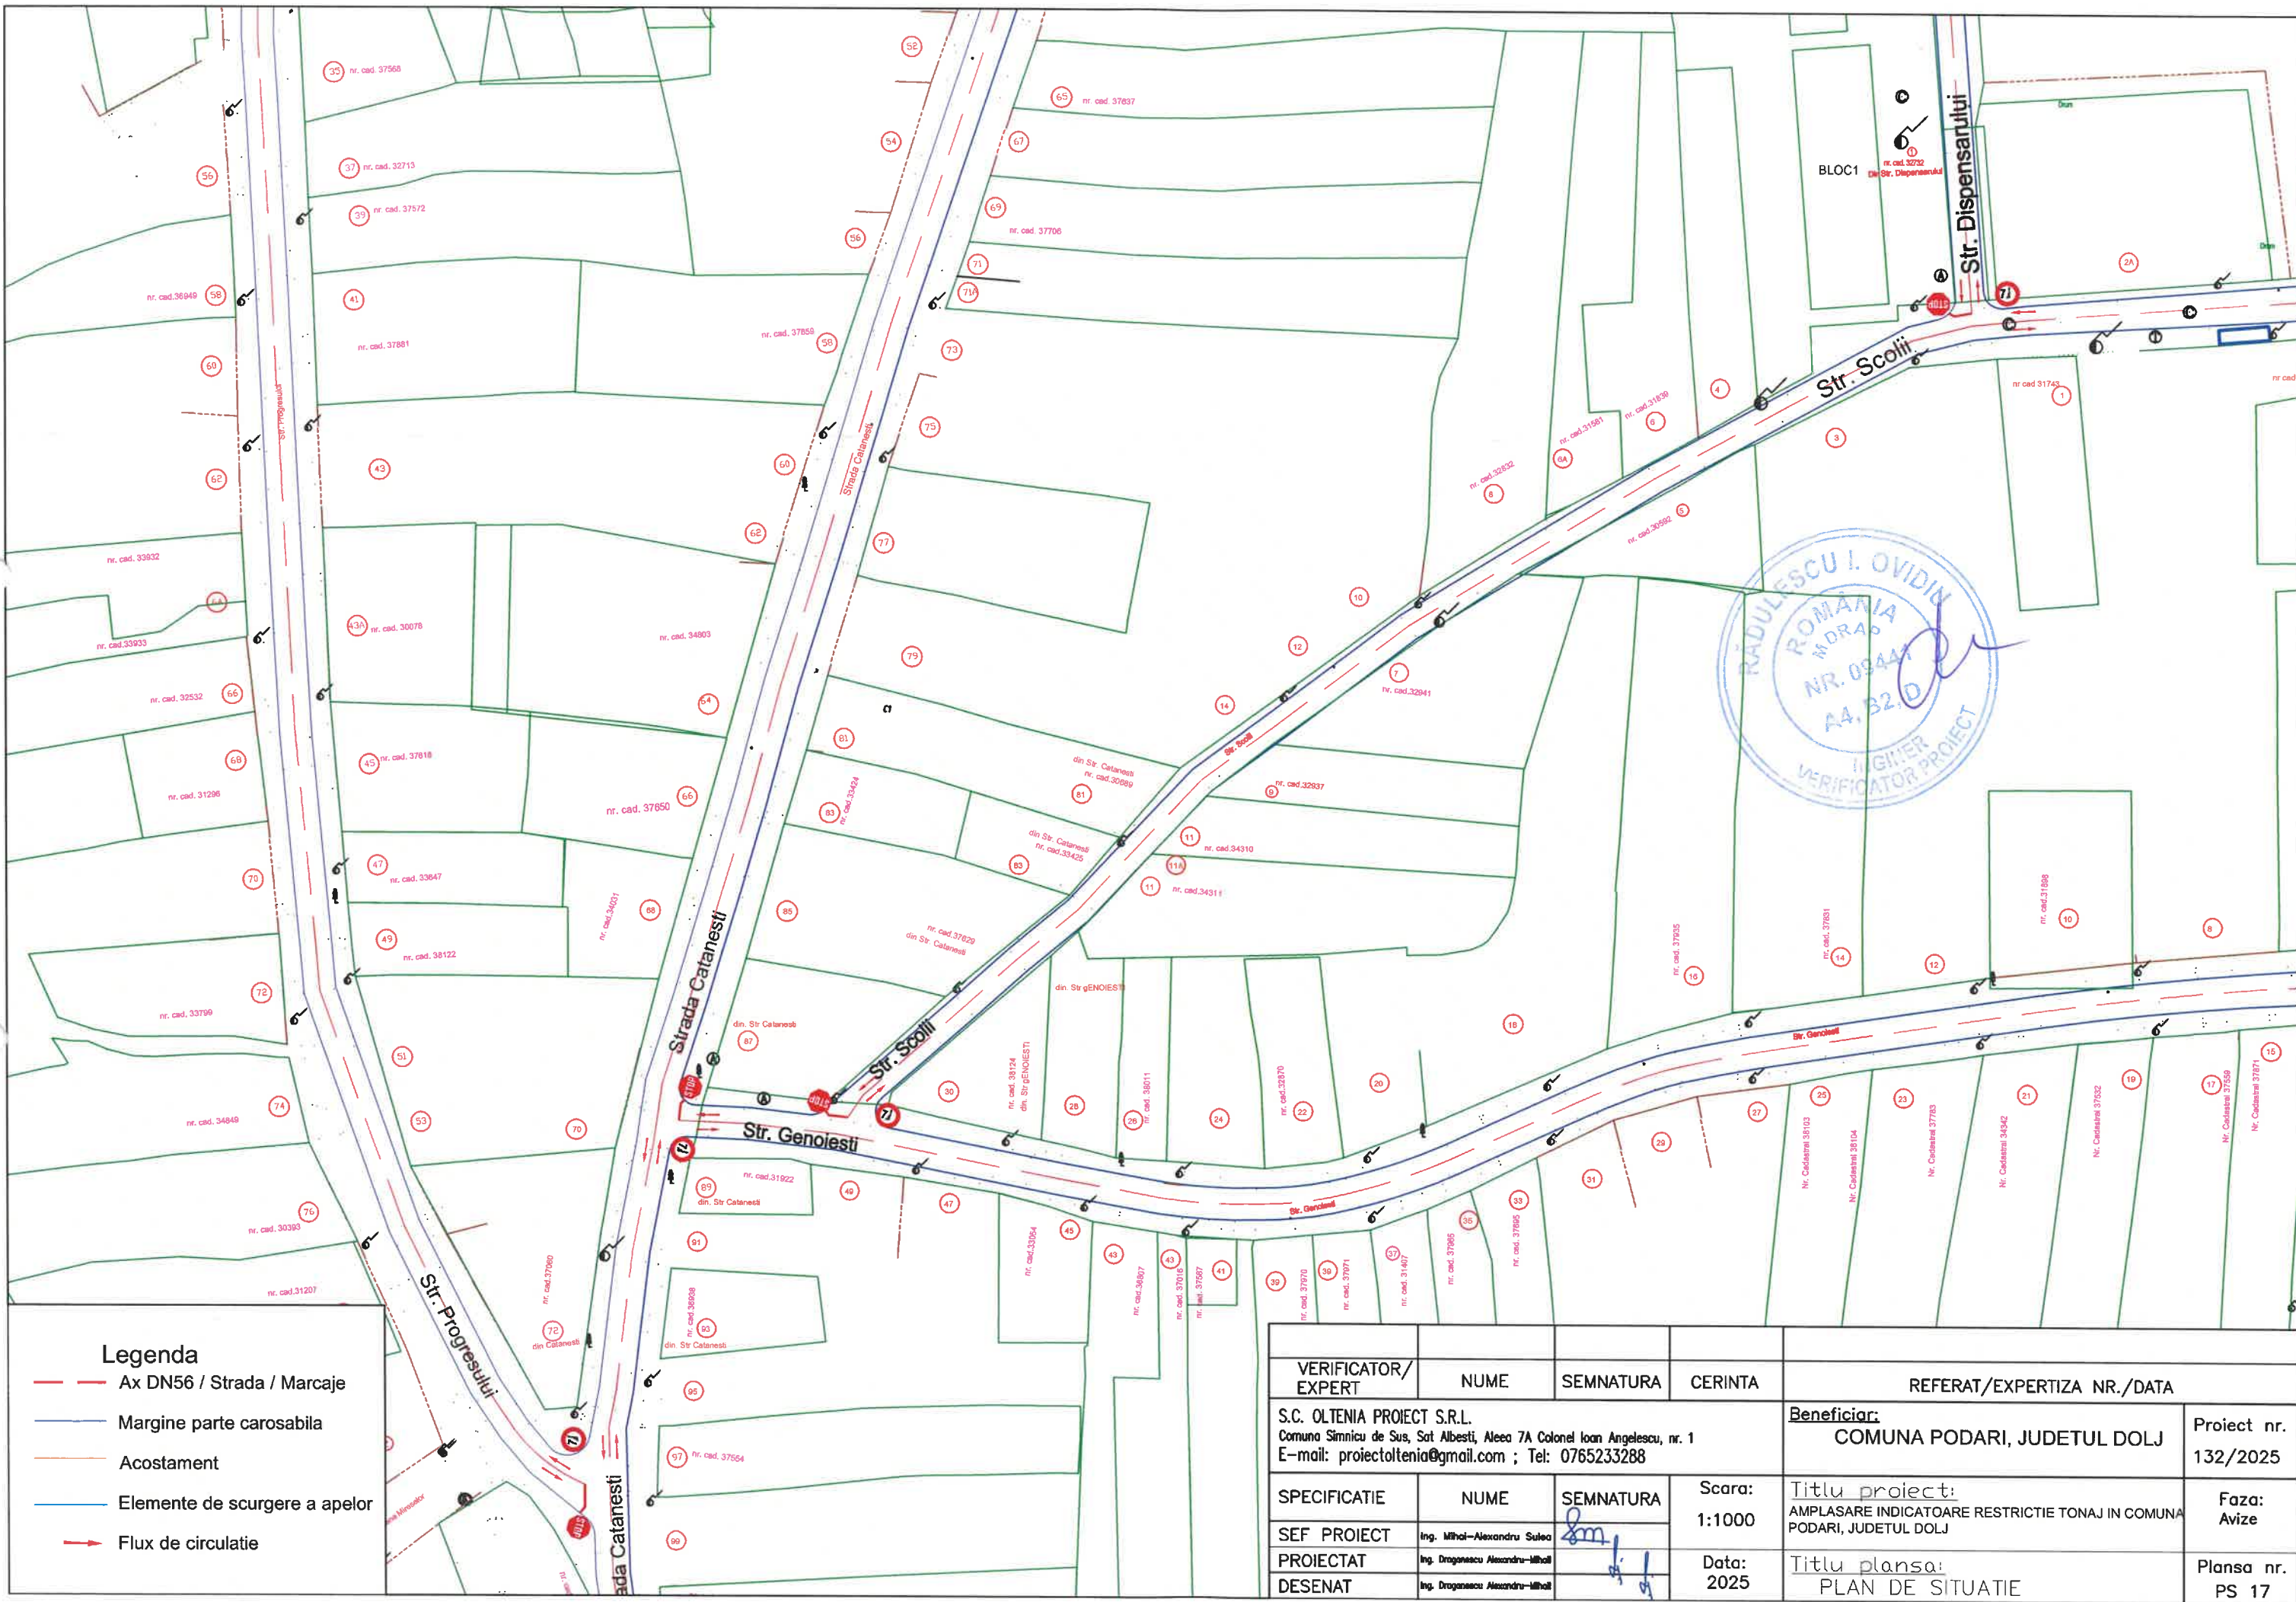

Legenda

- Ax DN56 / Strada / Marcaje
- Margine parte carosabila
- Acostament
- Elemente de scurgere a apelor
- Flux de circulatie


VERIFICATOR/ EXPERT	NUME	SEMNATURA	CERINTA	REFERAT/EXPERTIZA NR./DATA	
S.C. OLTENIA PROIECT S.R.L. Comuna Simnicu de Sus, Sat Albesti, Aleea 7A Colonel Ioan Angelescu, nr. 1 E-mail: proiectoltenia@gmail.com ; Tel: 0765233288				Beneficiar: COMUNA PODARI, JUDETUL DOLJ	Proiect nr. 132/2025
SPECIFICATIE	NUME	SEMNATURA	Scara: 1:1000	Titlu proiect: AMPLASARE INDICATOARE RESTRICTIE TONAJ IN COMUNA PODARI, JUDETUL DOLJ	Faza: Avize
SEF PROIECT	Ing. Mihai-Alexandru Sulea				
PROIECTAT	Ing. Dragomir Alexandru-Mihail				
DESENAT	Ing. Dragomir Alexandru-Mihail				
			Data: 2025	Titlu plansa: PLAN DE SITUATIE	Plansa nr. PS 17

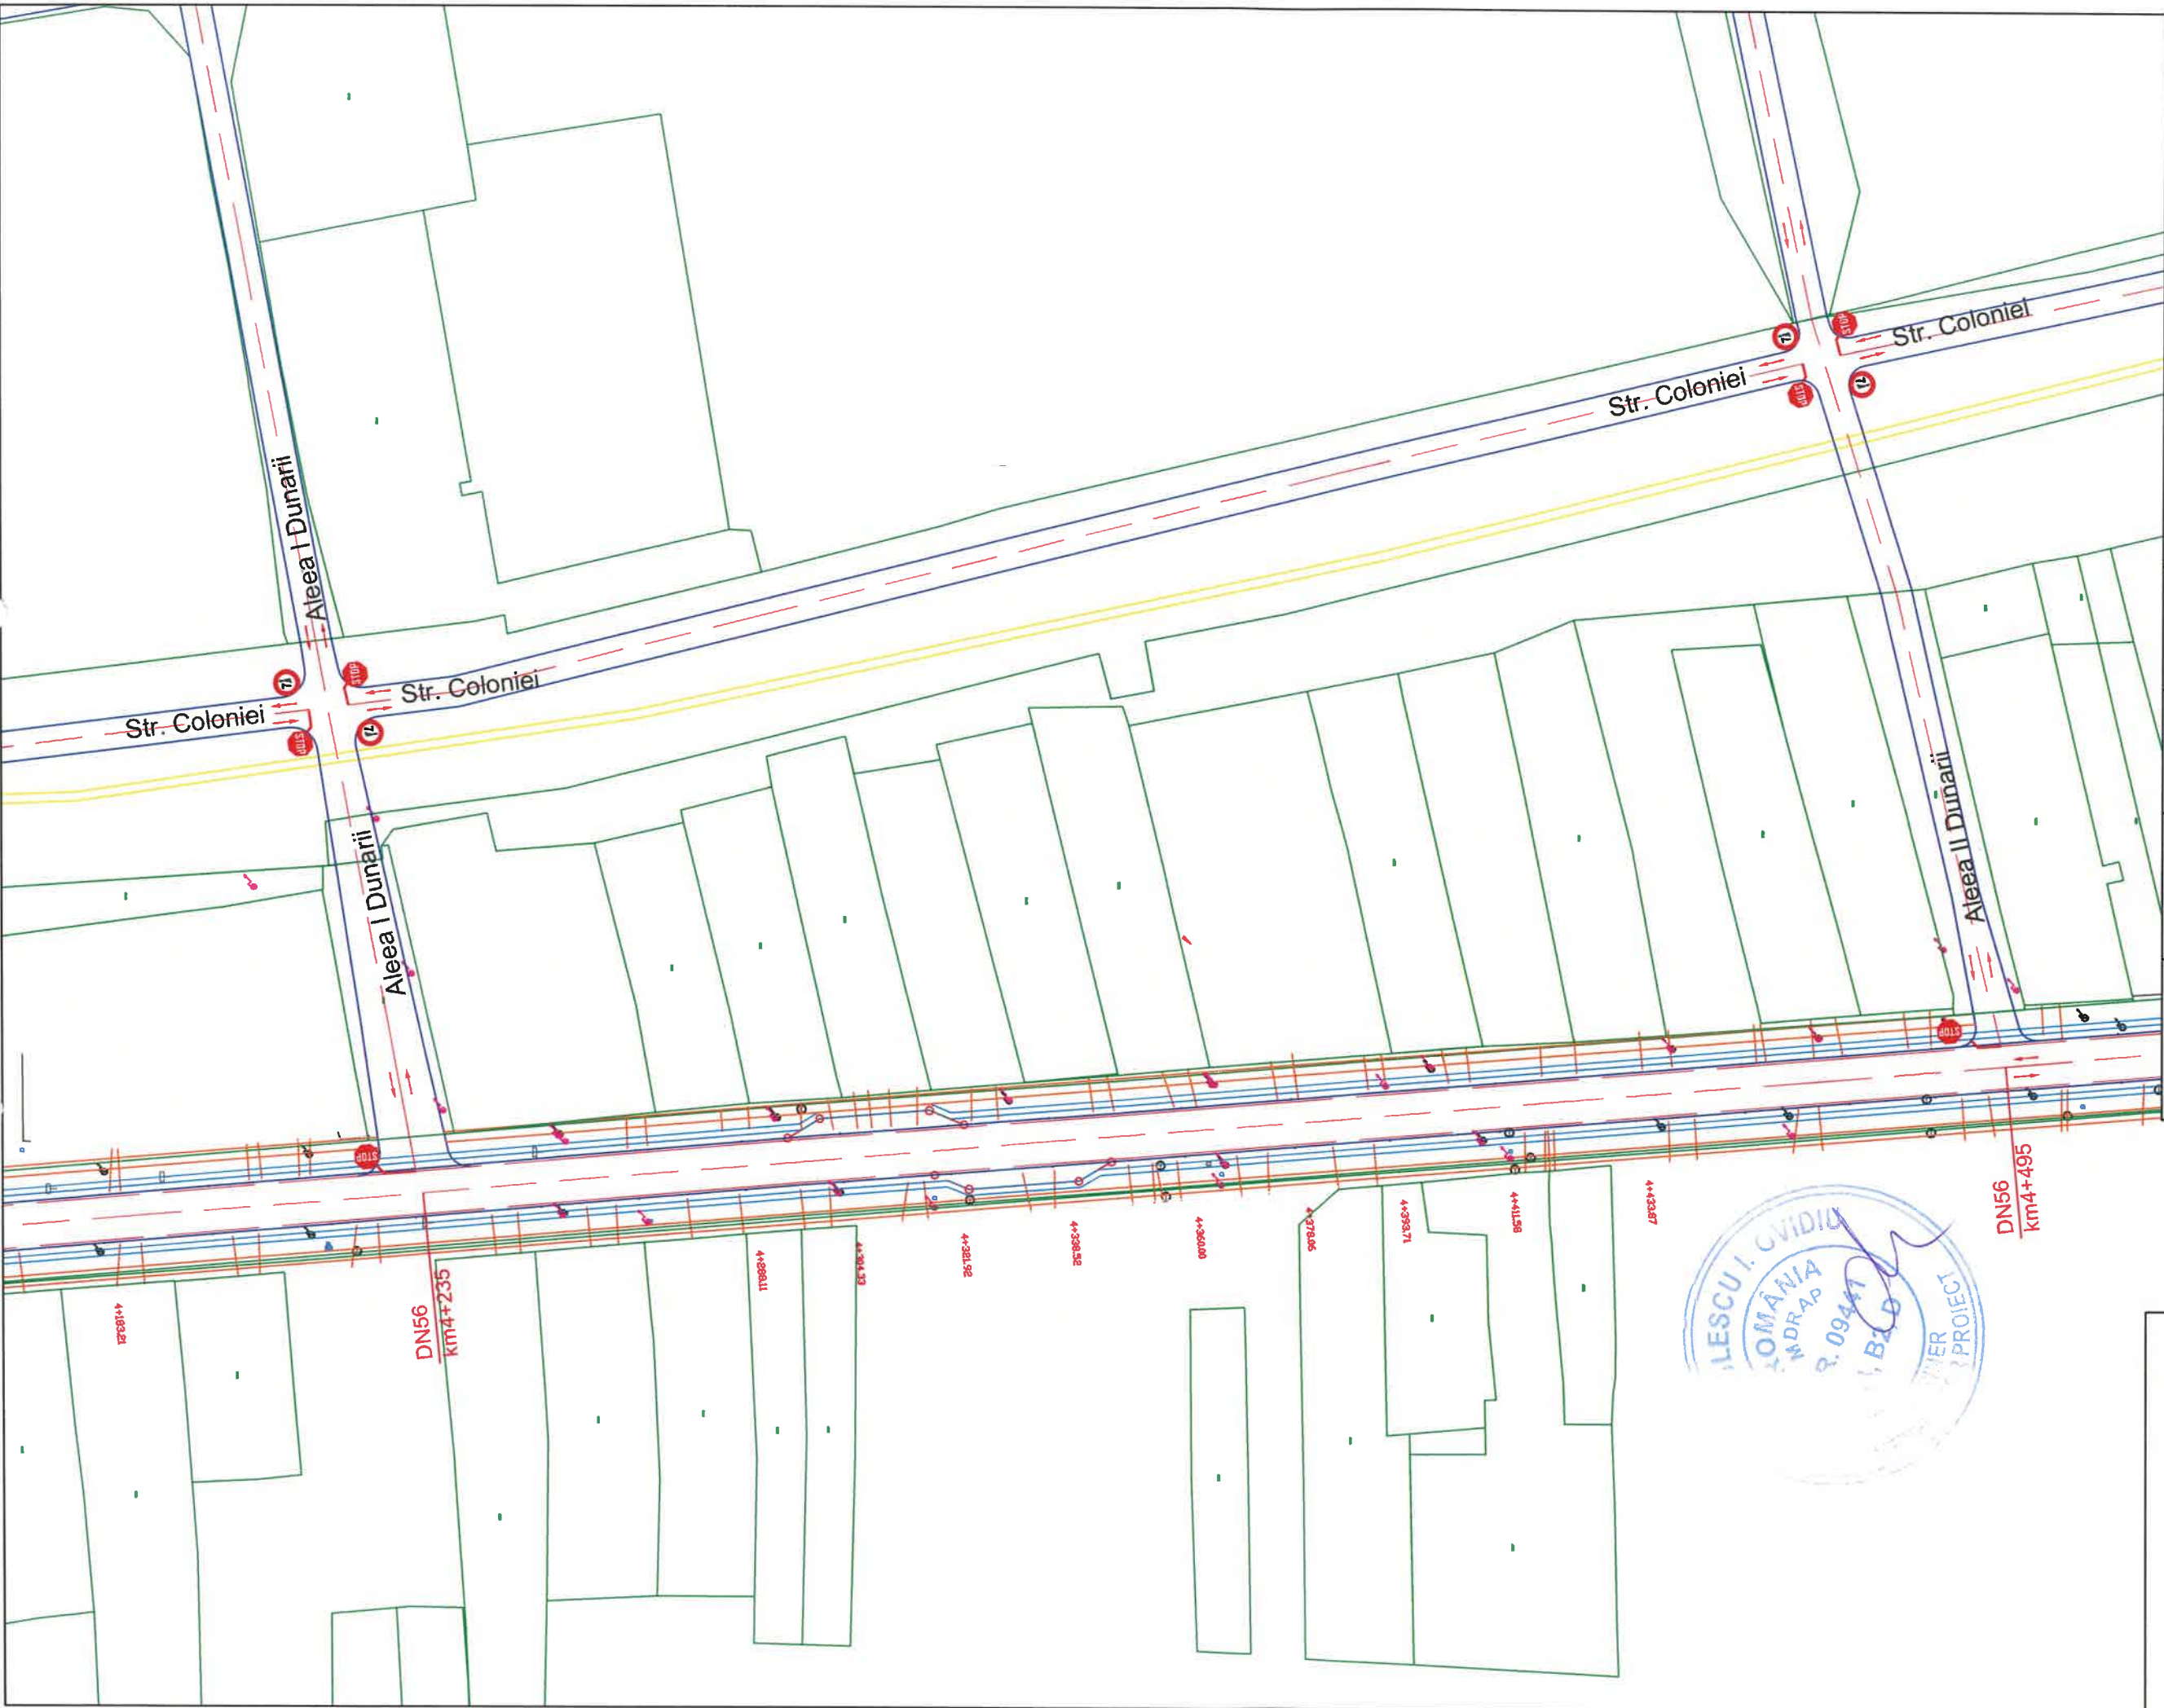

VERIFICATOR/ EXPERT		NUME	SEMNATURA	CERINTA	REFERAT/EXPERTIZA NR./DATA	
S.C. OL TENA PROIECT S.R.L. Comuna Simnicu de Sus, Sat Albesti, Alea 7A Colonel Ioan Angelescu, nr. 1 E-mail: proiectoltena@gmail.com ; Tel: 0765233288					Beneficiar:	COMUNA PODARI, JUDETUL DOLJ
SPECIFICATIE		NUME	SEMNATURA	Scara:	Titlu proiect:	
SEF PROIECT		Ing. Mihai-Alexandru Sulea		1:1000	AMPLASARE INDICATOARE RESTRICTIE TONAJ IN COMUNA	
PROIECTAT		Ing. Dragomir Alexandru-Iliad			PODARI, JUDETUL DOLJ	
DESENAT		Ing. Dragomir Alexandru-Iliad		Data:	Titlu plansoi:	
				2025	PLAN DE SITUATIE	
					Proiect nr.	
					132/2025	
					Faza:	
					Avize	
					Planşa nr.	
					PS 18	

Legenda

- Ax DN56 / Strada / Marcaje
- Margine parte carosabila
- Acostament
- Elemente de scurgere a apelor
- Flux de circulatie

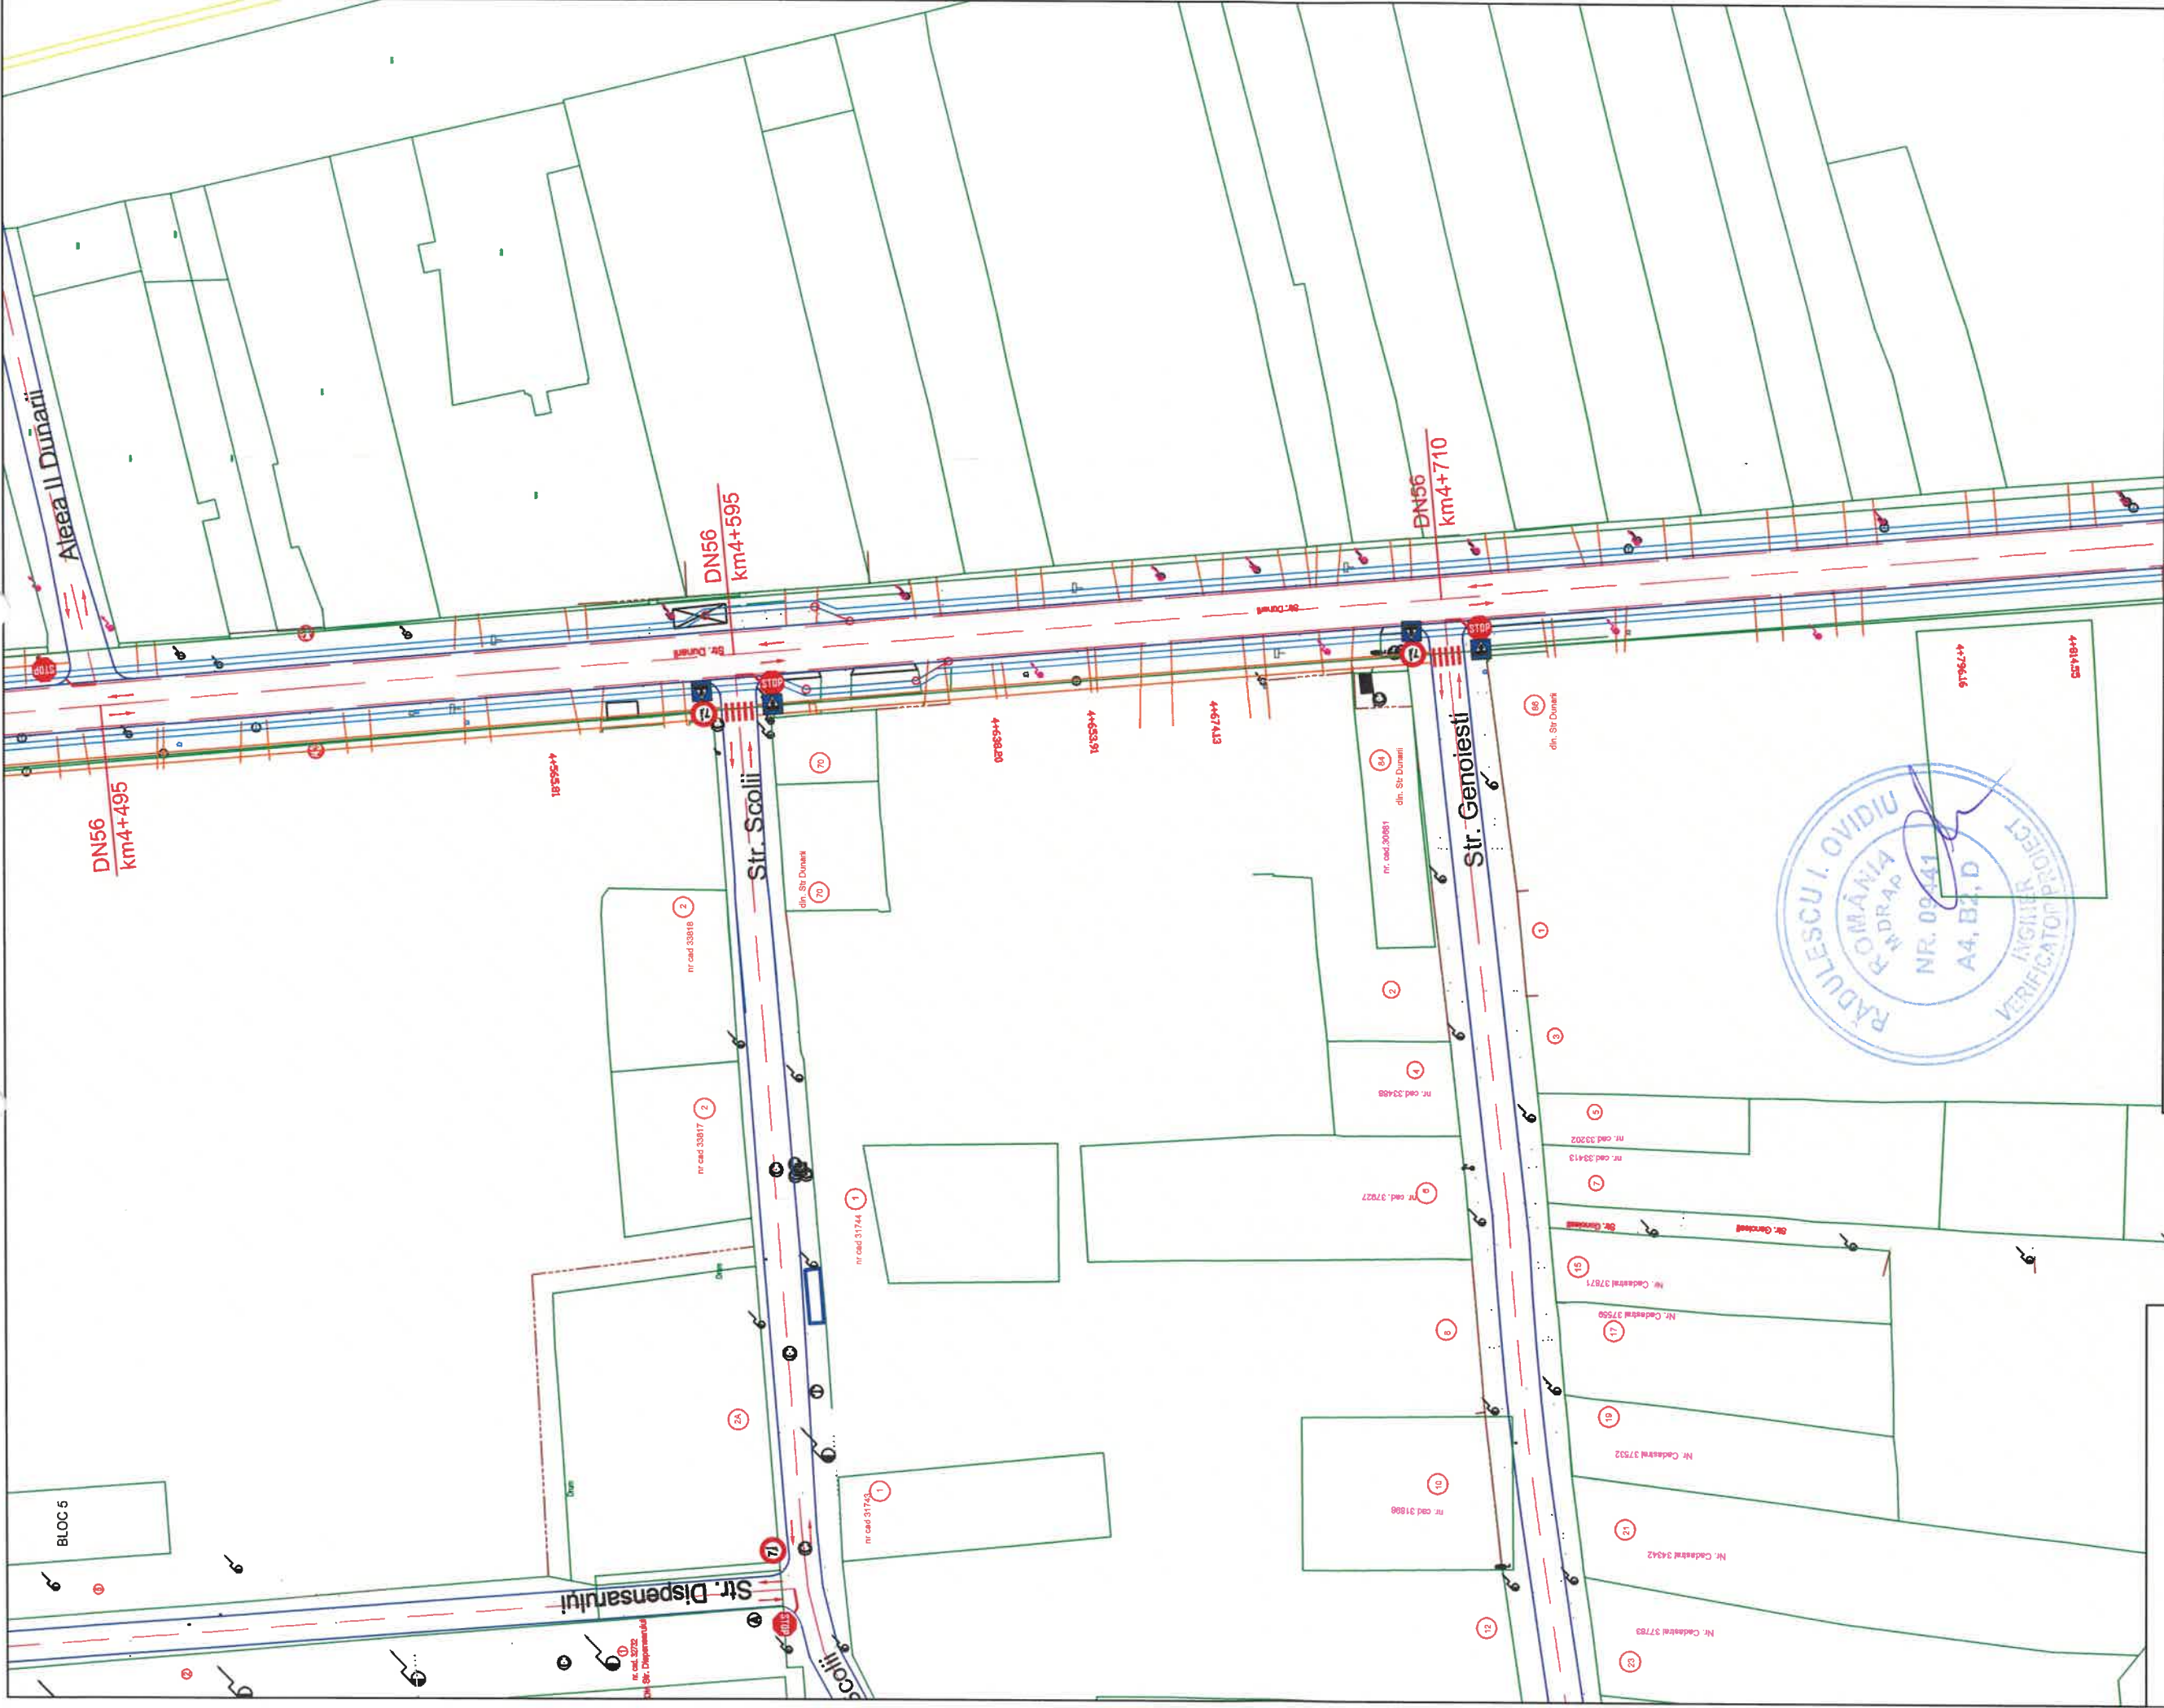

Legenda									
—	Ax DN56 / Strada / Marcaje								
—	Margine parte carosabila								
—	Acostament								
—	Elemente de scurgere a apelor								
→	Flux de circulatie								

VERIFICATOR/ EXPERT		NUME	SEMNATURA	CERINTA	REFERAT/EXPERTIZA NR./DATA	Proiect nr. 132/2025
S.C. OLTEANIA PROIECT S.R.L. Comuna Simnicu de Sus, Sat Albesti, Aleea 7A Colonel Ioan Angelescu, nr. 1 E-mail: proiectoltenia@gmail.com ; Tel: 0765233288					Beneficiar: COMUNA PODARI, JUDEUTUL DOLJ	
SPECIFICATIE	NUME	SEMNATURA	Scara:		Titlu proiect:	Faza: Avize
SEF PROIECT	Ing. Mihail-Alexandru Sulea		1:1000		AMPLASARE INDICATOARE RESTRICTIE TONAJ IN COMUNA PODARI, JUDEUTUL DOLJ	
PROIECTAT	Ing. Dragomir Alexandru-Mihail		Data:		Titlu planşa:	Plansa nr. PS 19
DESENAT	Ing. Dragomir Alexandru-Mihail		2025		PLAN DE SITUATIE	

Legenda


Ax DN56 / Strada / Marcaje

Margine parte carosabila

Acostament

Elemente de scurgere a apelor


Flux de circulatie

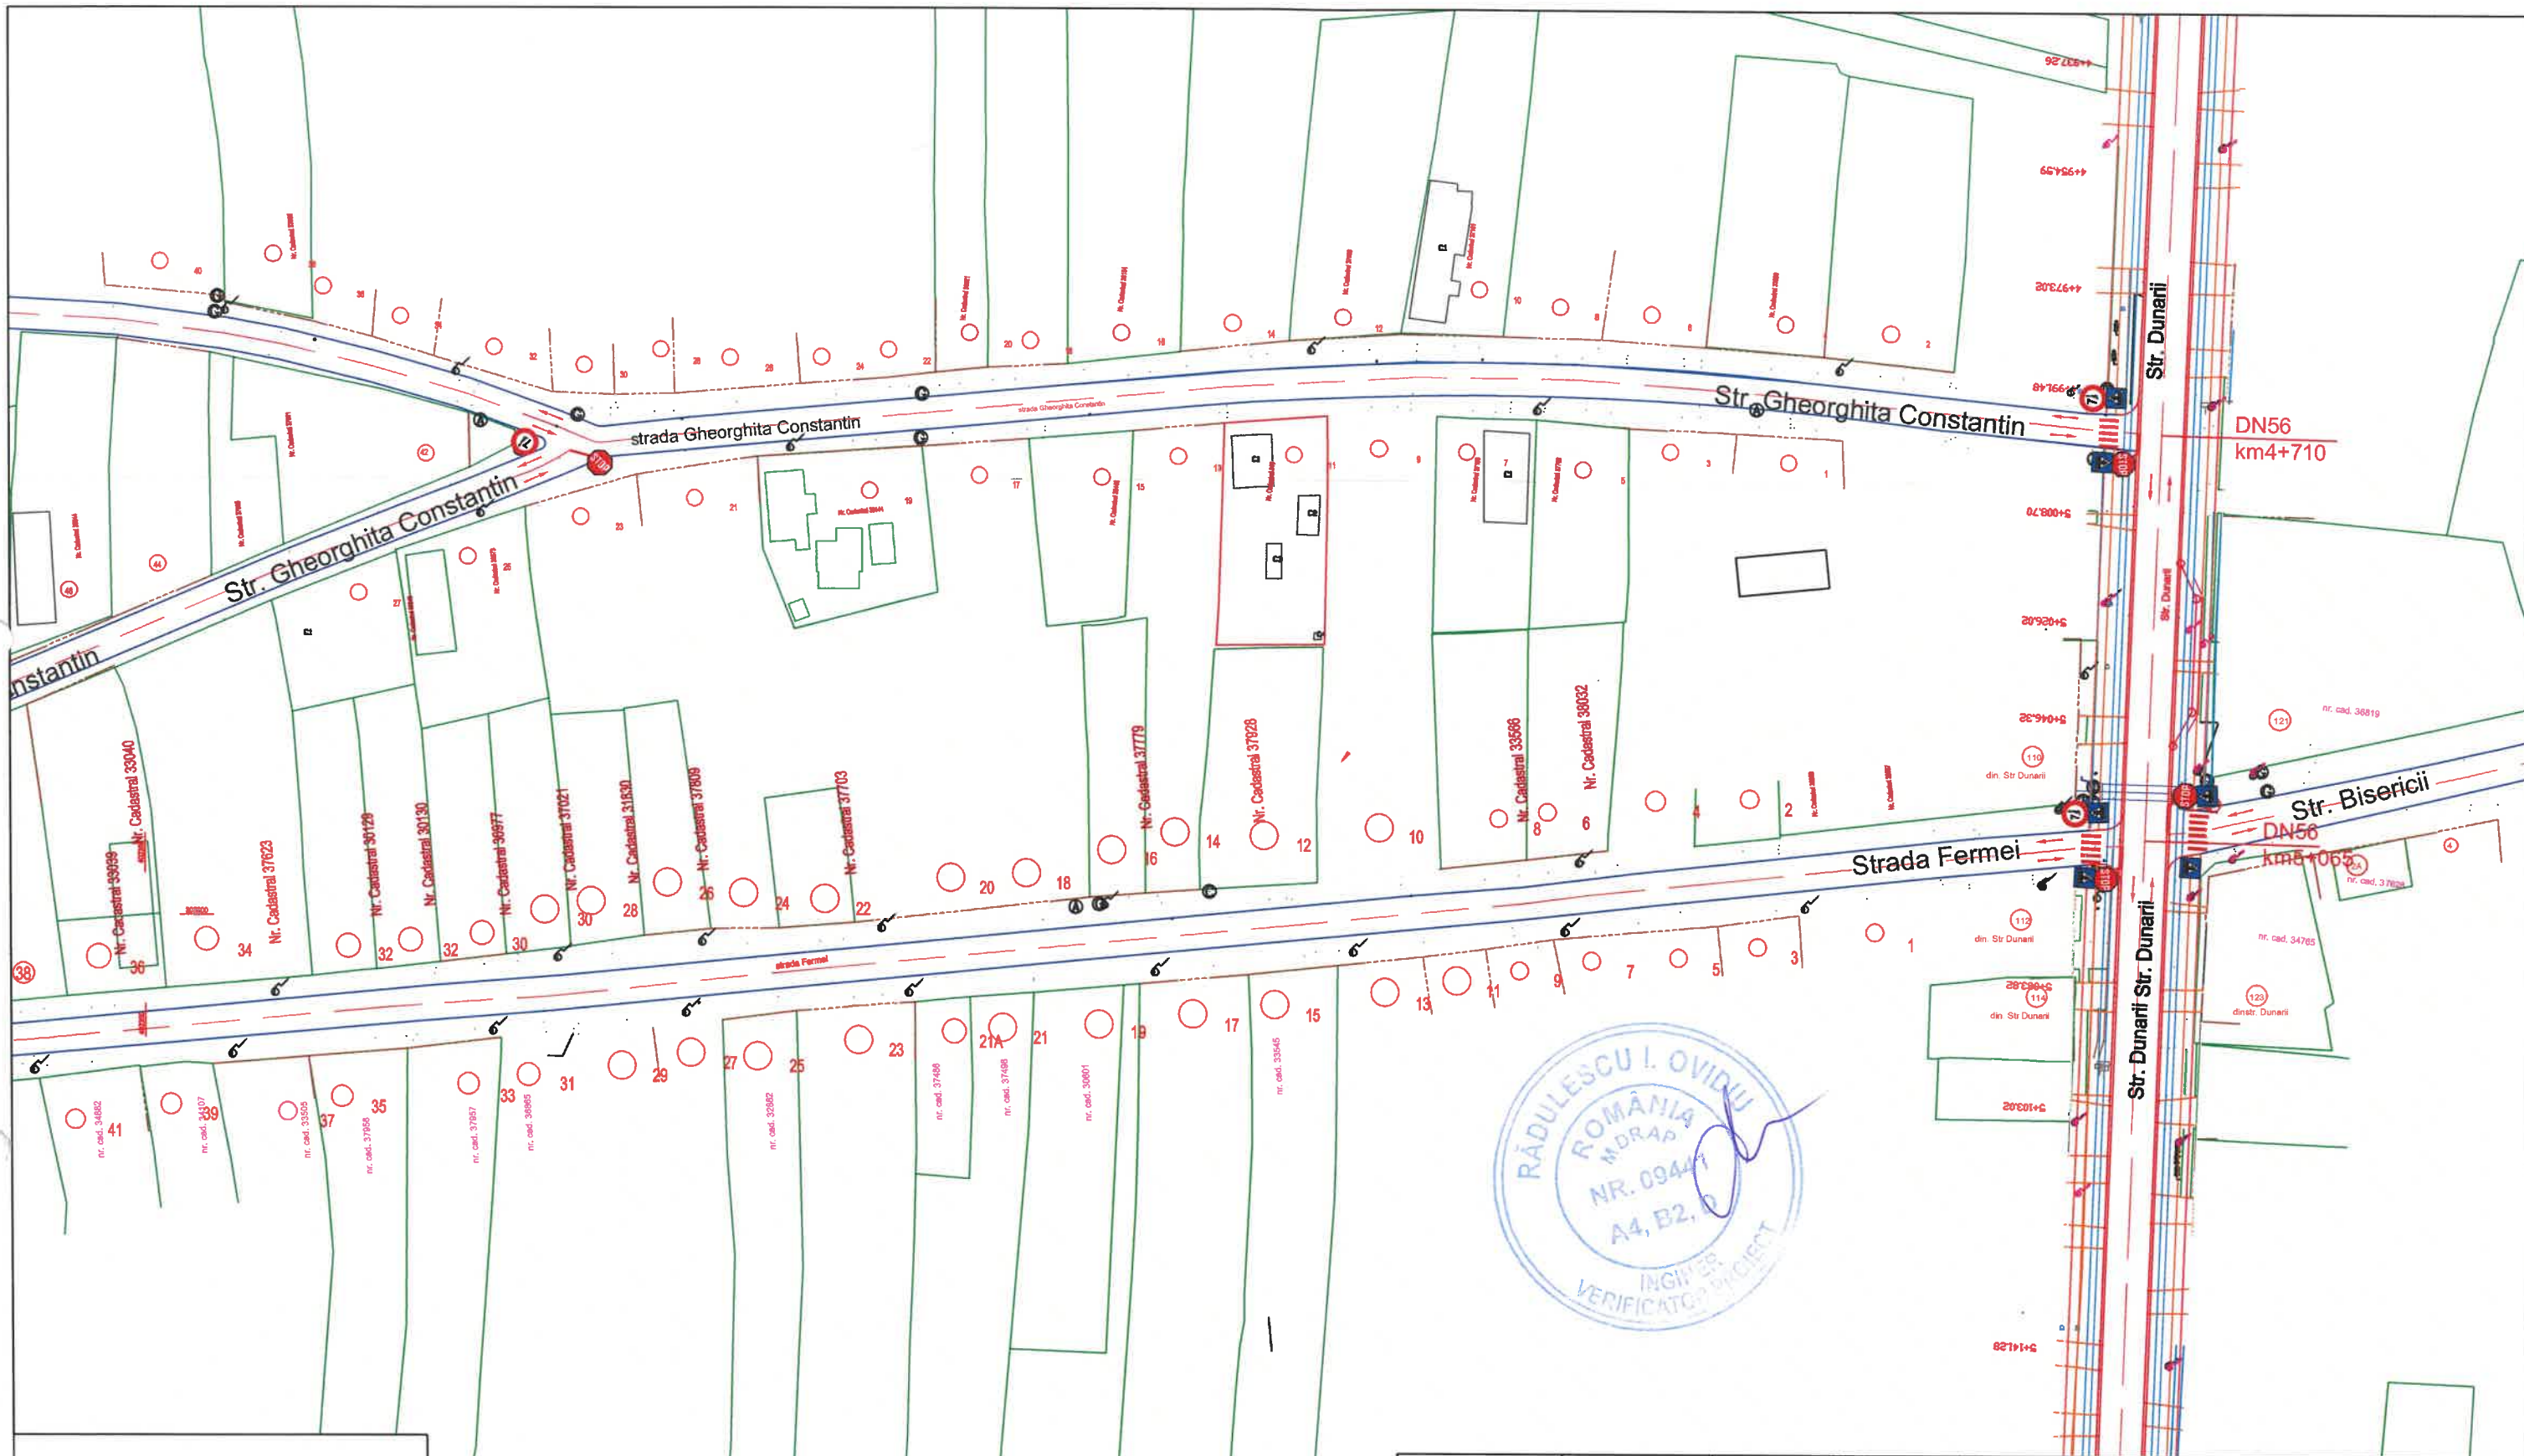

Legenda


- Ax DN56 / Strada / Marcaje
- Margine parte carosabila
- Acostament
- Elemente de scurgere a apelor
- Flux de circulatie

VERIFICATOR/ EXPERT	NUME	SEMNATURA	CERINTA	REFERAT/EXPERTIZA NR./DATA	
S.C. OLTENIA PROIECT S.R.L. Comuna Simnicu de Sus, Sat Albesti, Aleea 7A Colonel Ioan Angelescu, nr. 1 E-mail: proiectoltenia@gmail.com ; Tel: 0765233288				Beneficiar: COMUNA PODARI, JUDETUL DOLJ	Proiect nr. 132/2025
SPECIFICATIE	NUME	SEMNATURA	Scara: 1:1000	Titlu proiect: AMPLASARE INDICATOARE RESTRICTIE TONAJ IN COMUNA PODARI, JUDETUL DOLJ	Faza: Avize
SEF PROIECT	Ing. Mihai-Alexandru Sulea		Data: 2025	Titlu plansa: PLAN DE SITUATIE	Plansa nr. PS 20
PROIECTAT	Ing. Dragomir Alexandru-Mihail				
DESENAT	Ing. Dragomir Alexandru-Mihail				

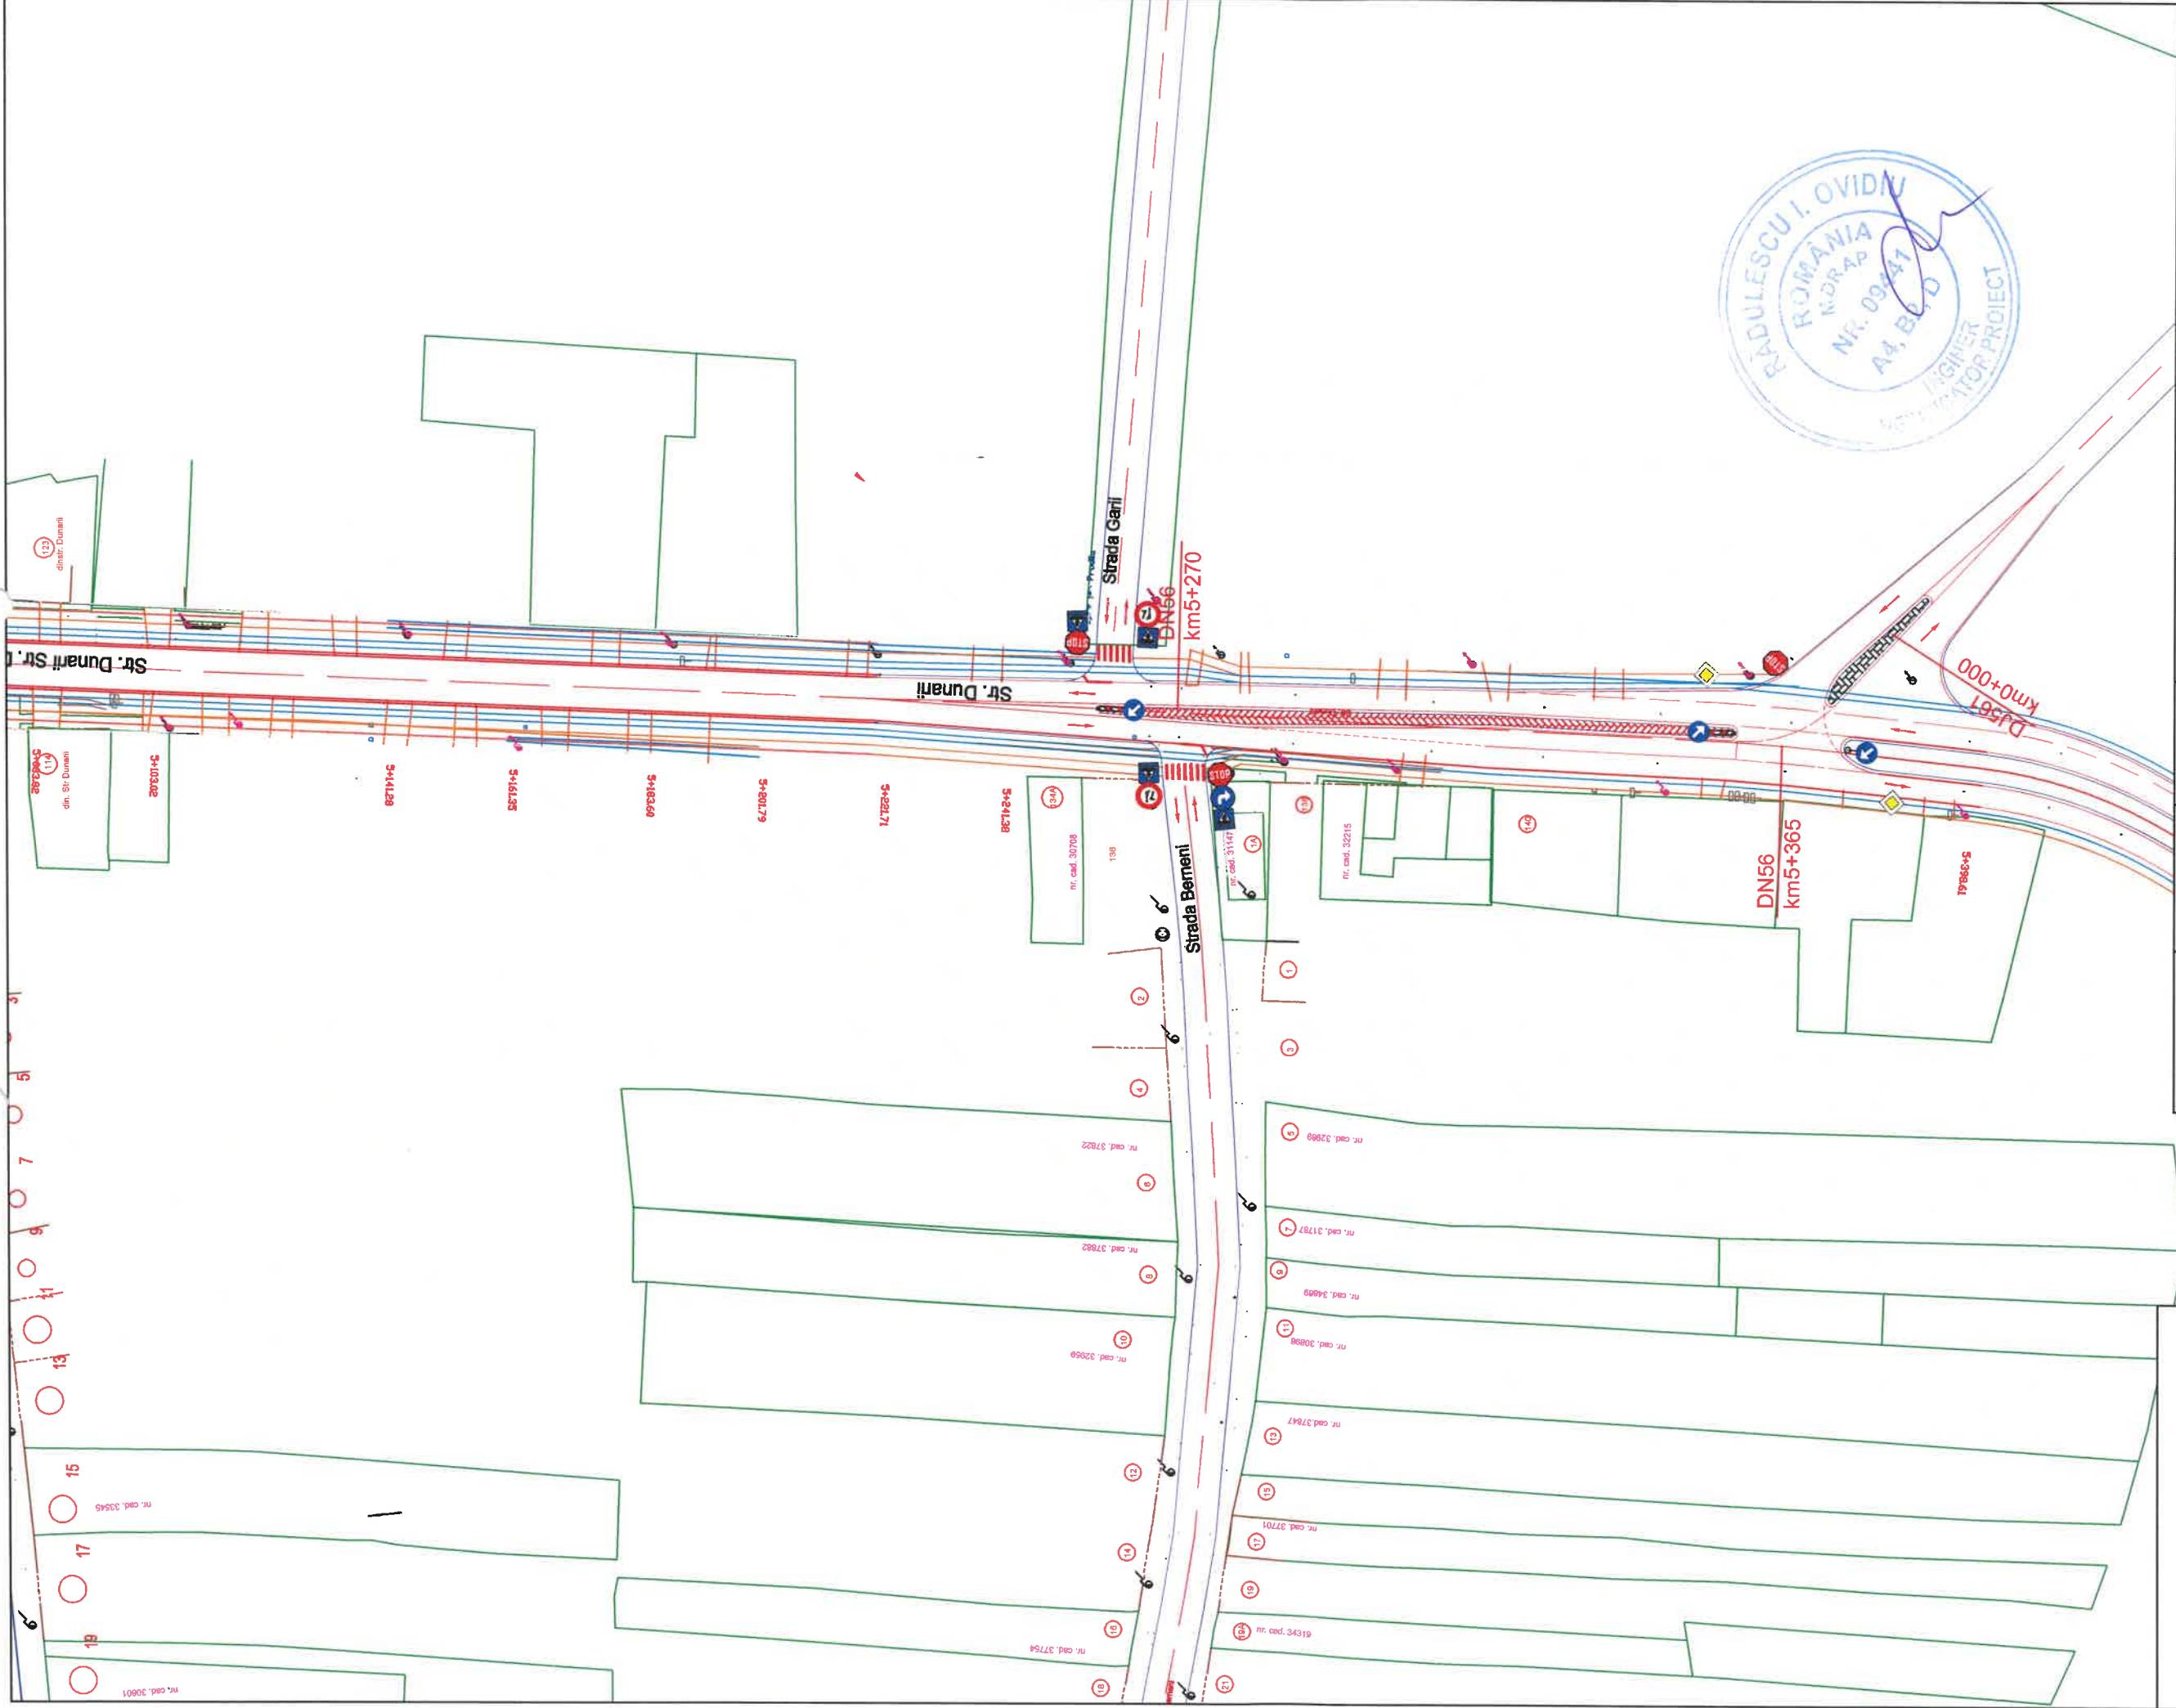

VERIFICATOR/ EXPERT		NUME	SEMNATURA	CERINTA	REFERAT/EXPERTIZA NR./DATA	
S.C. OLTEANIA PROIECT S.R.L. Comuna Simleu de Sus, Sat Albesti, Aleea 7A Colonel Ioan Angelescu, nr. 1 E-mail: protectoftenia@gmail.com ; Tel: 0765233288					Beneficiar:	COMUNA PODARI, JUDETUL DOLJ
SPECIFICATIE		NUME	SEMNATURA	Scara:	Titlu proiect:	
SEF PROIECT		Ing. Mihai-Alexandru Sulea		1:1000	AMPLASARE INDICATOARE RESTRICTIE TONAJ IN COMUNA	
PROIECTAT		Ing. Dragomir Alexandru-Mihail			PODARI, JUDETUL DOLJ	
DESENAT		Ing. Dragomir Alexandru-Mihail		Data:	Titlu planşa:	
				2025	PLAN DE SITUATIE	
					Proiect nr.	132/2025
					Faza:	Avize
					Planşa nr.	PS 22


- Legenda**
- Ax DN56 / Strada / Marcaje
 - Margine parte carosabila
 - Acostament
 - Elemente de scurgere a apelor
 - Flux de circulatie

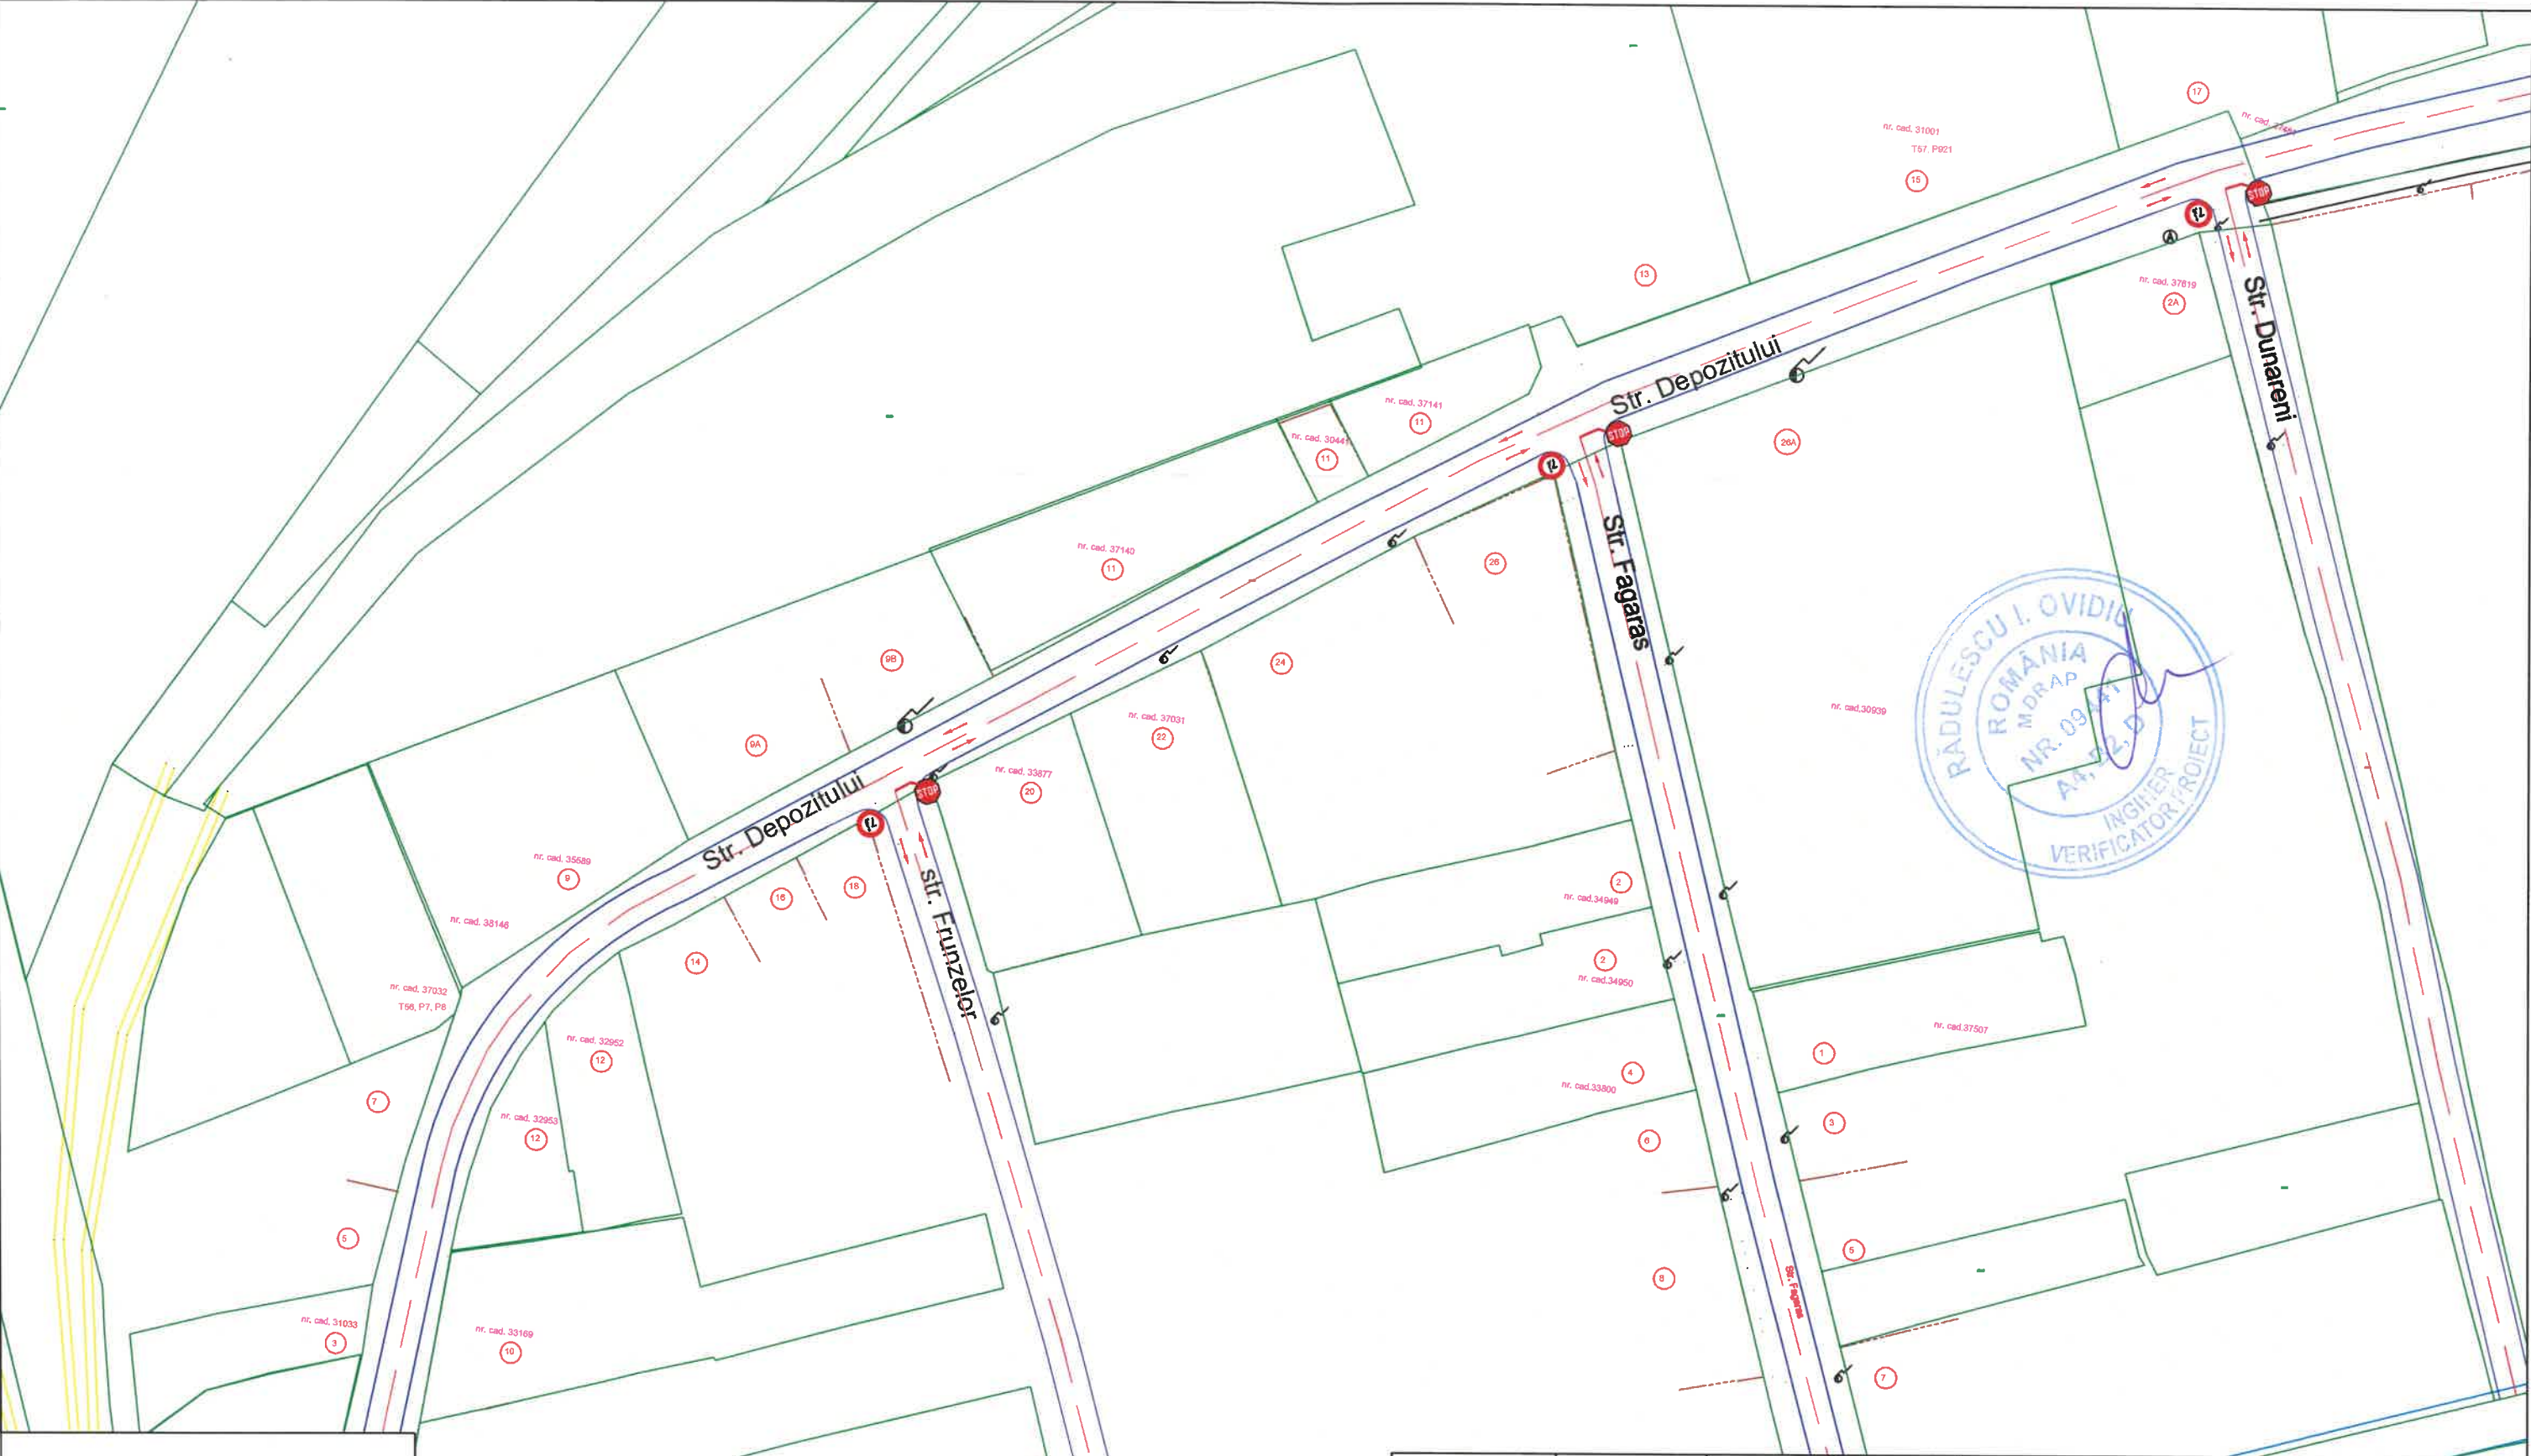

Legenda

- Ax DN56 / Strada / Marcaje
- Margine parte carosabila
- Acostament
- Elemente de scurgere a apelor
- Flux de circulatie


VERIFICATOR/ EXPERT	NUME	SEMNATURA	CERINTA	REFERAT/EXPERTIZA NR./DATA	
S.C. OLTENIA PROIECT S.R.L. Comuna Simnicu de Sus, Sat Albesti, Alea 7A Colonel Ioan Angelescu, nr. 1 E-mail: proiectoltenia@gmail.com ; Tel: 0765233288				Beneficiar: COMUNA PODARI, JUDETUL DOLJ	Proiect nr. 132/2025
SPECIFICATIE	NUME	SEMNATURA	Scara: 1:1000	Titlu proiect: AMPLASARE INDICATOARE RESTRICTIE TONAJ IN COMUNA PODARI, JUDETUL DOLJ	Faza: Avize
SEF PROIECT	Ing. Mihai-Alexandru Sulea		Data: 2025	Titlu plansa: PLAN DE SITUATIE	Plansa nr. PS 23
PROIECTAT	Ing. Dragomir Alexandru-Mihail				
DESENAT	Ing. Dragomir Alexandru-Mihail				

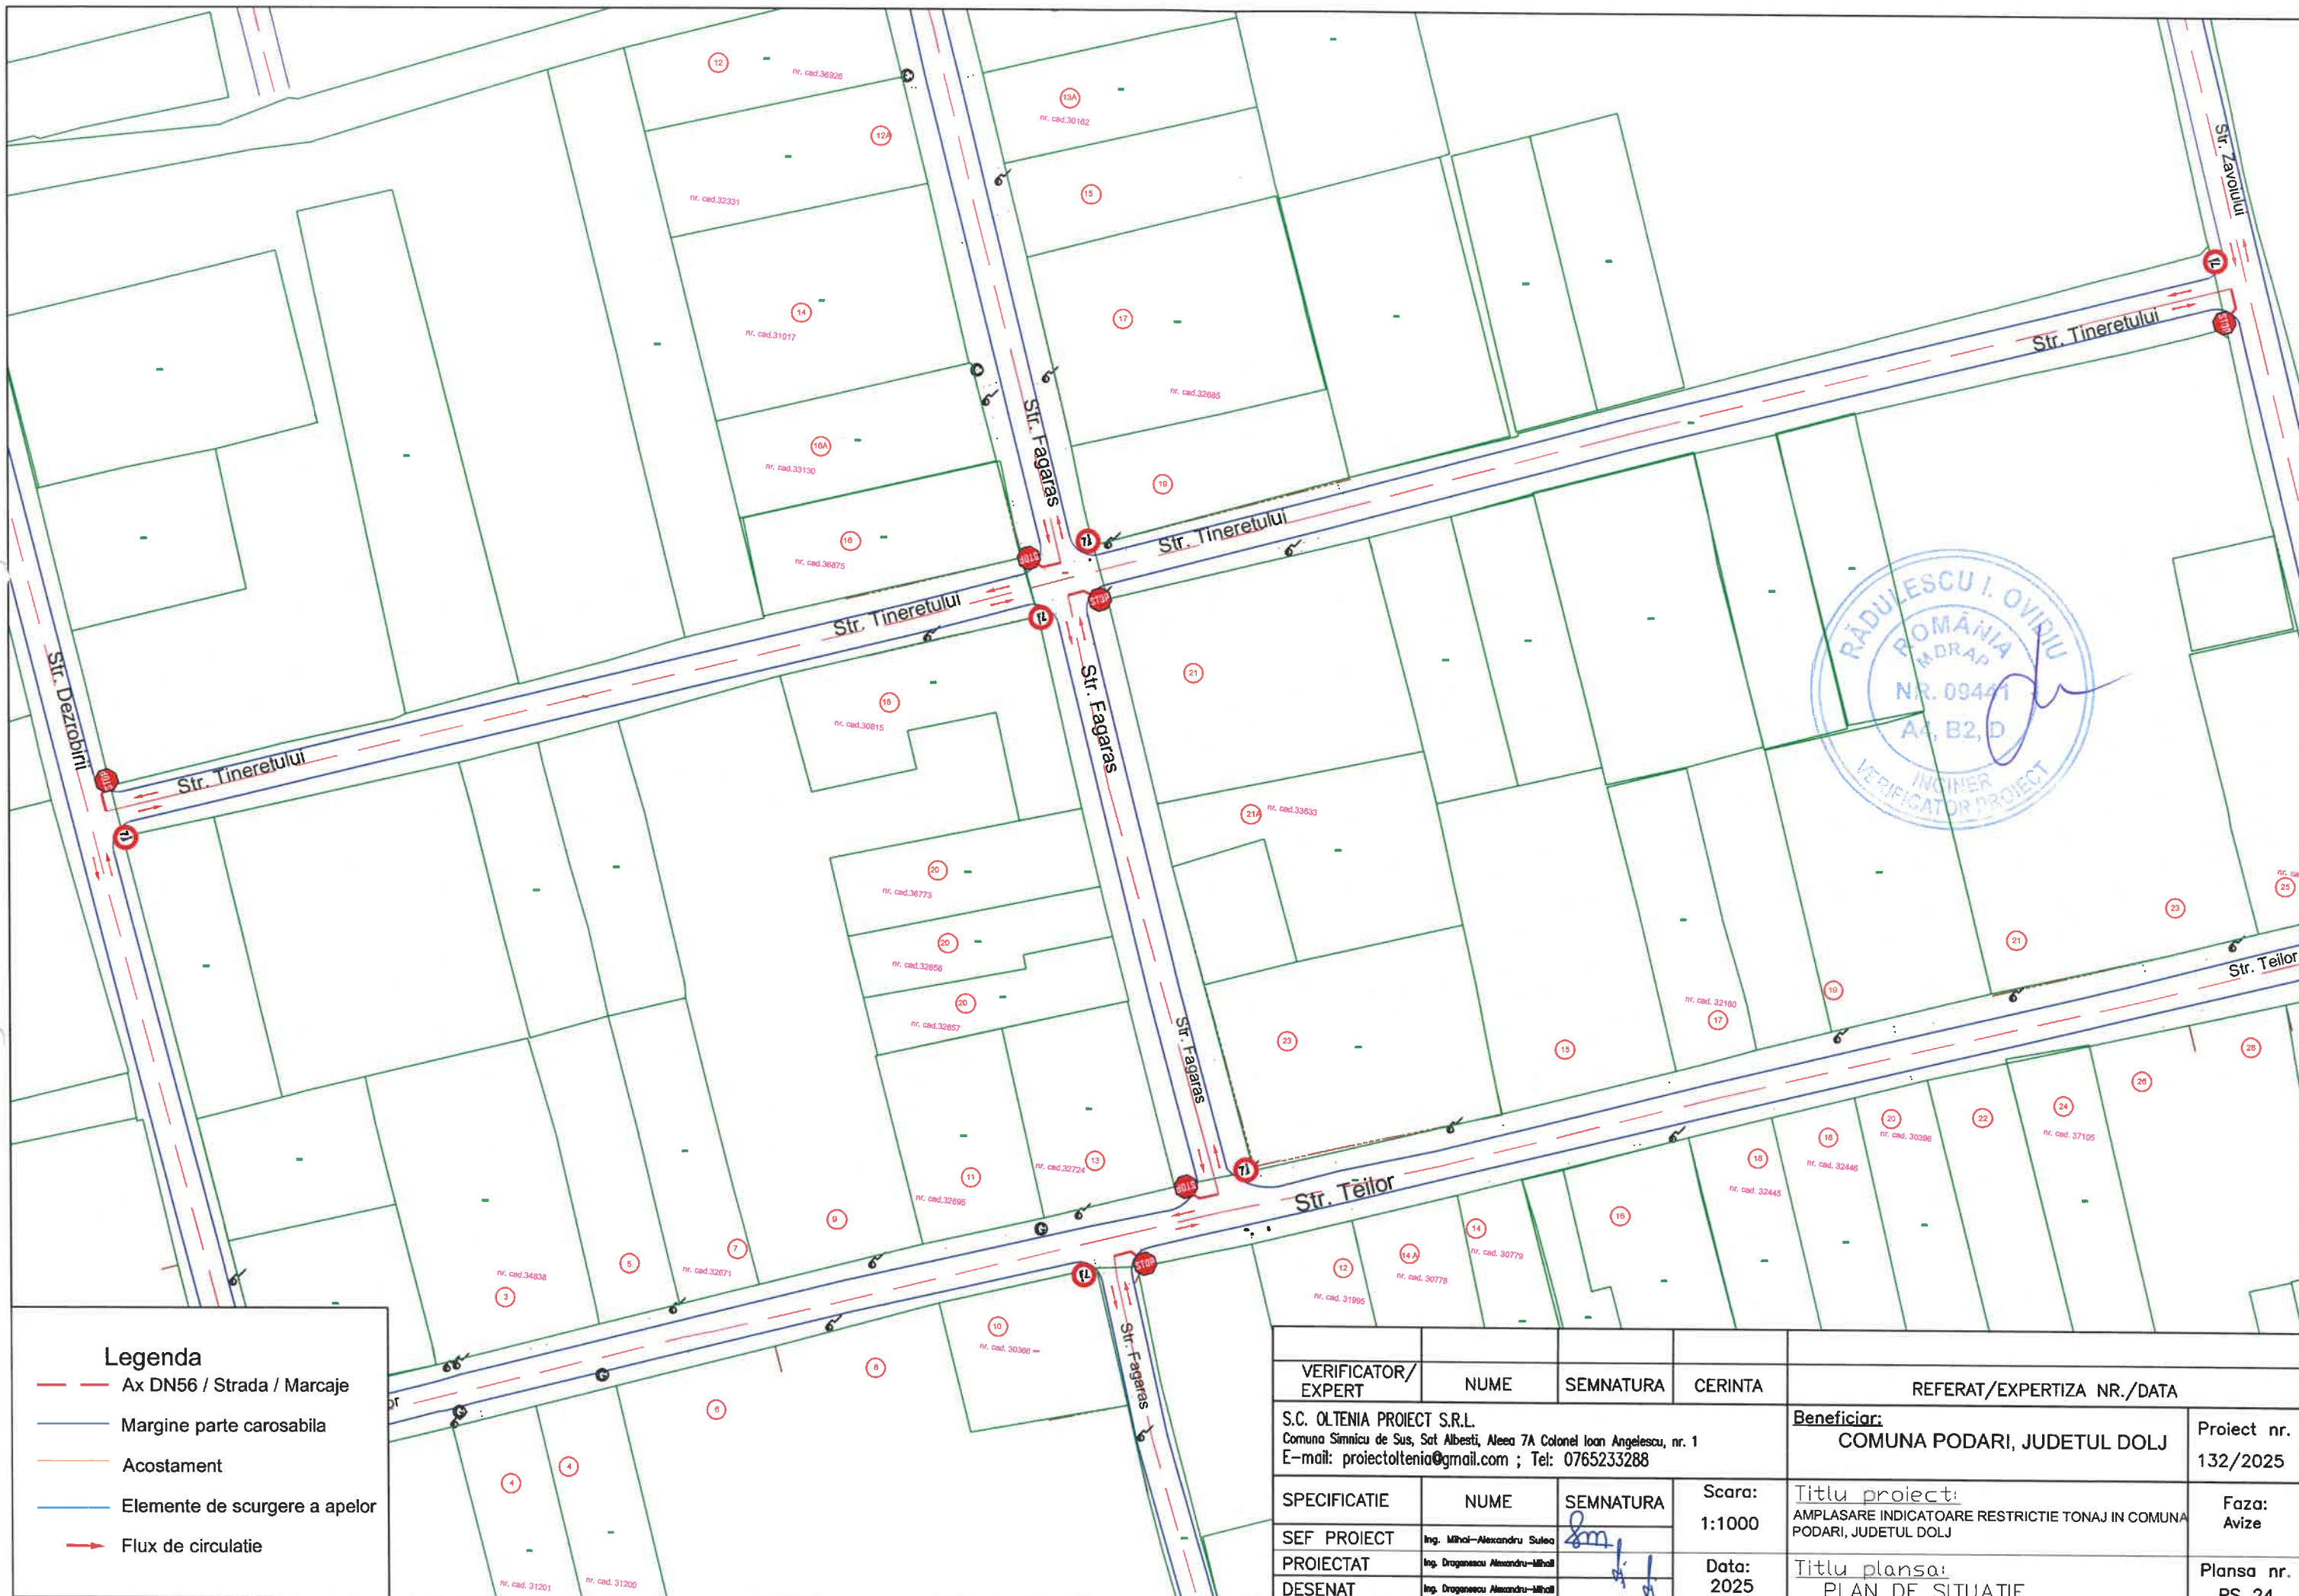

Legenda

- Ax DN56 / Strada / Marcaje
- Margine parte carosabila
- Acostament
- Elemente de scurgere a apelor
- Flux de circulatie


VERIFICATOR/ EXPERT	NUME	SEMNATURA	CERINTA	REFERAT/EXPERTIZA NR./DATA	
S.C. OLTENIA PROIECT S.R.L. Comuna Simnicu de Sus, Sat Albesti, Aleea 7A Colonel Ioan Angelescu, nr. 1 E-mail: proiectoltenia@gmail.com ; Tel: 0765233288				Beneficiar: COMUNA PODARI, JUDETUL DOLJ	Proiect nr. 132/2025
SPECIFICATIE	NUME	SEMNATURA	Scara: 1:1000	Titlu proiect: AMPLASARE INDICATOARE RESTRICTIE TONAJ IN COMUNA PODARI, JUDETUL DOLJ	Faza: Avize
SEF PROIECT	Ing. Mihai-Alexandru Sulea		Data: 2025	Titlu plansa: PLAN DE SITUATIE	Plansa nr. PS 24
PROIECTAT	Ing. Droganescu Alexandru-Mihail				
DESENAT	Ing. Droganescu Alexandru-Mihail				

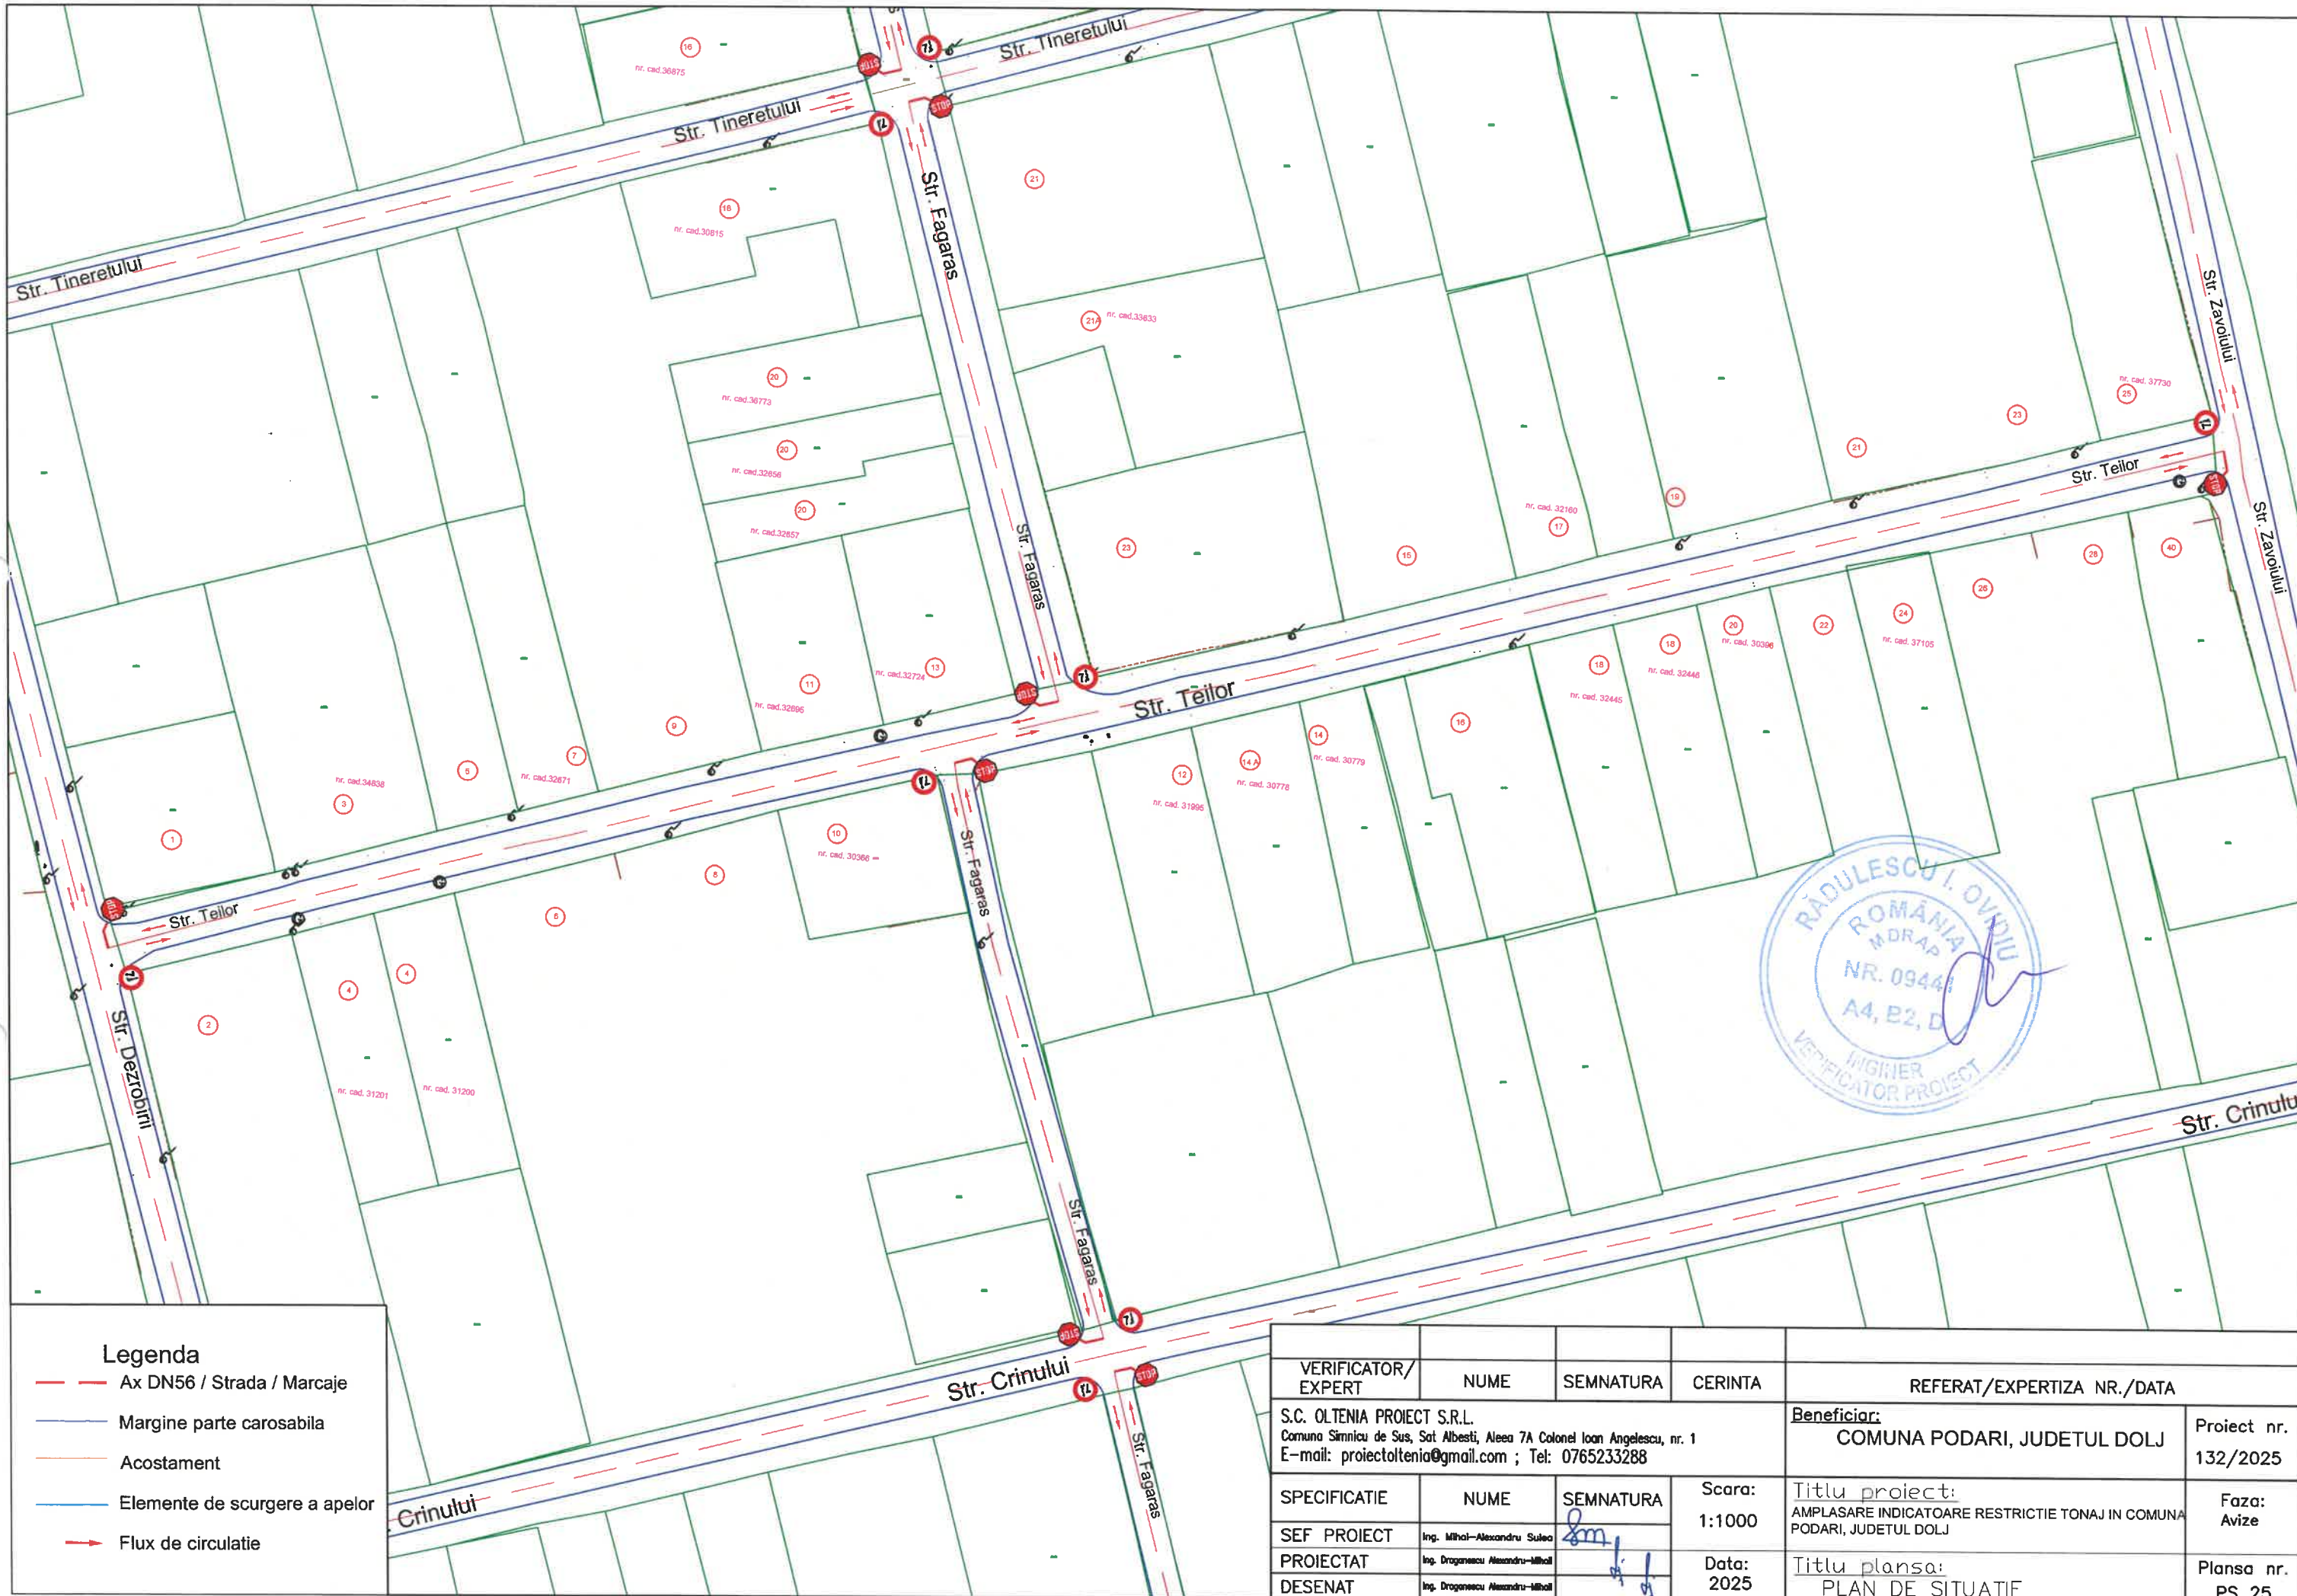

Legenda

- Ax DN56 / Strada / Marcaje
- Margine parte carosabila
- Acostament
- Elemente de scurgere a apelor
- Flux de circulatie

VERIFICATOR/ EXPERT	NUME	SEMNATURA	CERINTA	REFERAT/EXPERTIZA NR./DATA	
S.C. OLTENIA PROIECT S.R.L. Comuna Simnicu de Sus, Sat Albesti, Aleea 7A Colonel Ioan Angelescu, nr. 1 E-mail: proiectoltenia@gmail.com ; Tel: 0765233288				Beneficiar: COMUNA PODARI, JUDETUL DOLJ	Proiect nr. 132/2025
SPECIFICATIE	NUME	SEMNATURA	Scara: 1:1000	Titlu proiect: AMPLASARE INDICATOARE RESTRICTIE TONAJ IN COMUNA PODARI, JUDETUL DOLJ	Faza: Avize
SEF PROIECT	Ing. Mihai-Alexandru Sulea		Data: 2025	Titlu planșă: PLAN DE SITUATIE	Planșă nr. PS 25
PROIECTAT	Ing. Drogenescu Alexandru-Mihail				
DESENAT	Ing. Drogenescu Alexandru-Mihail				

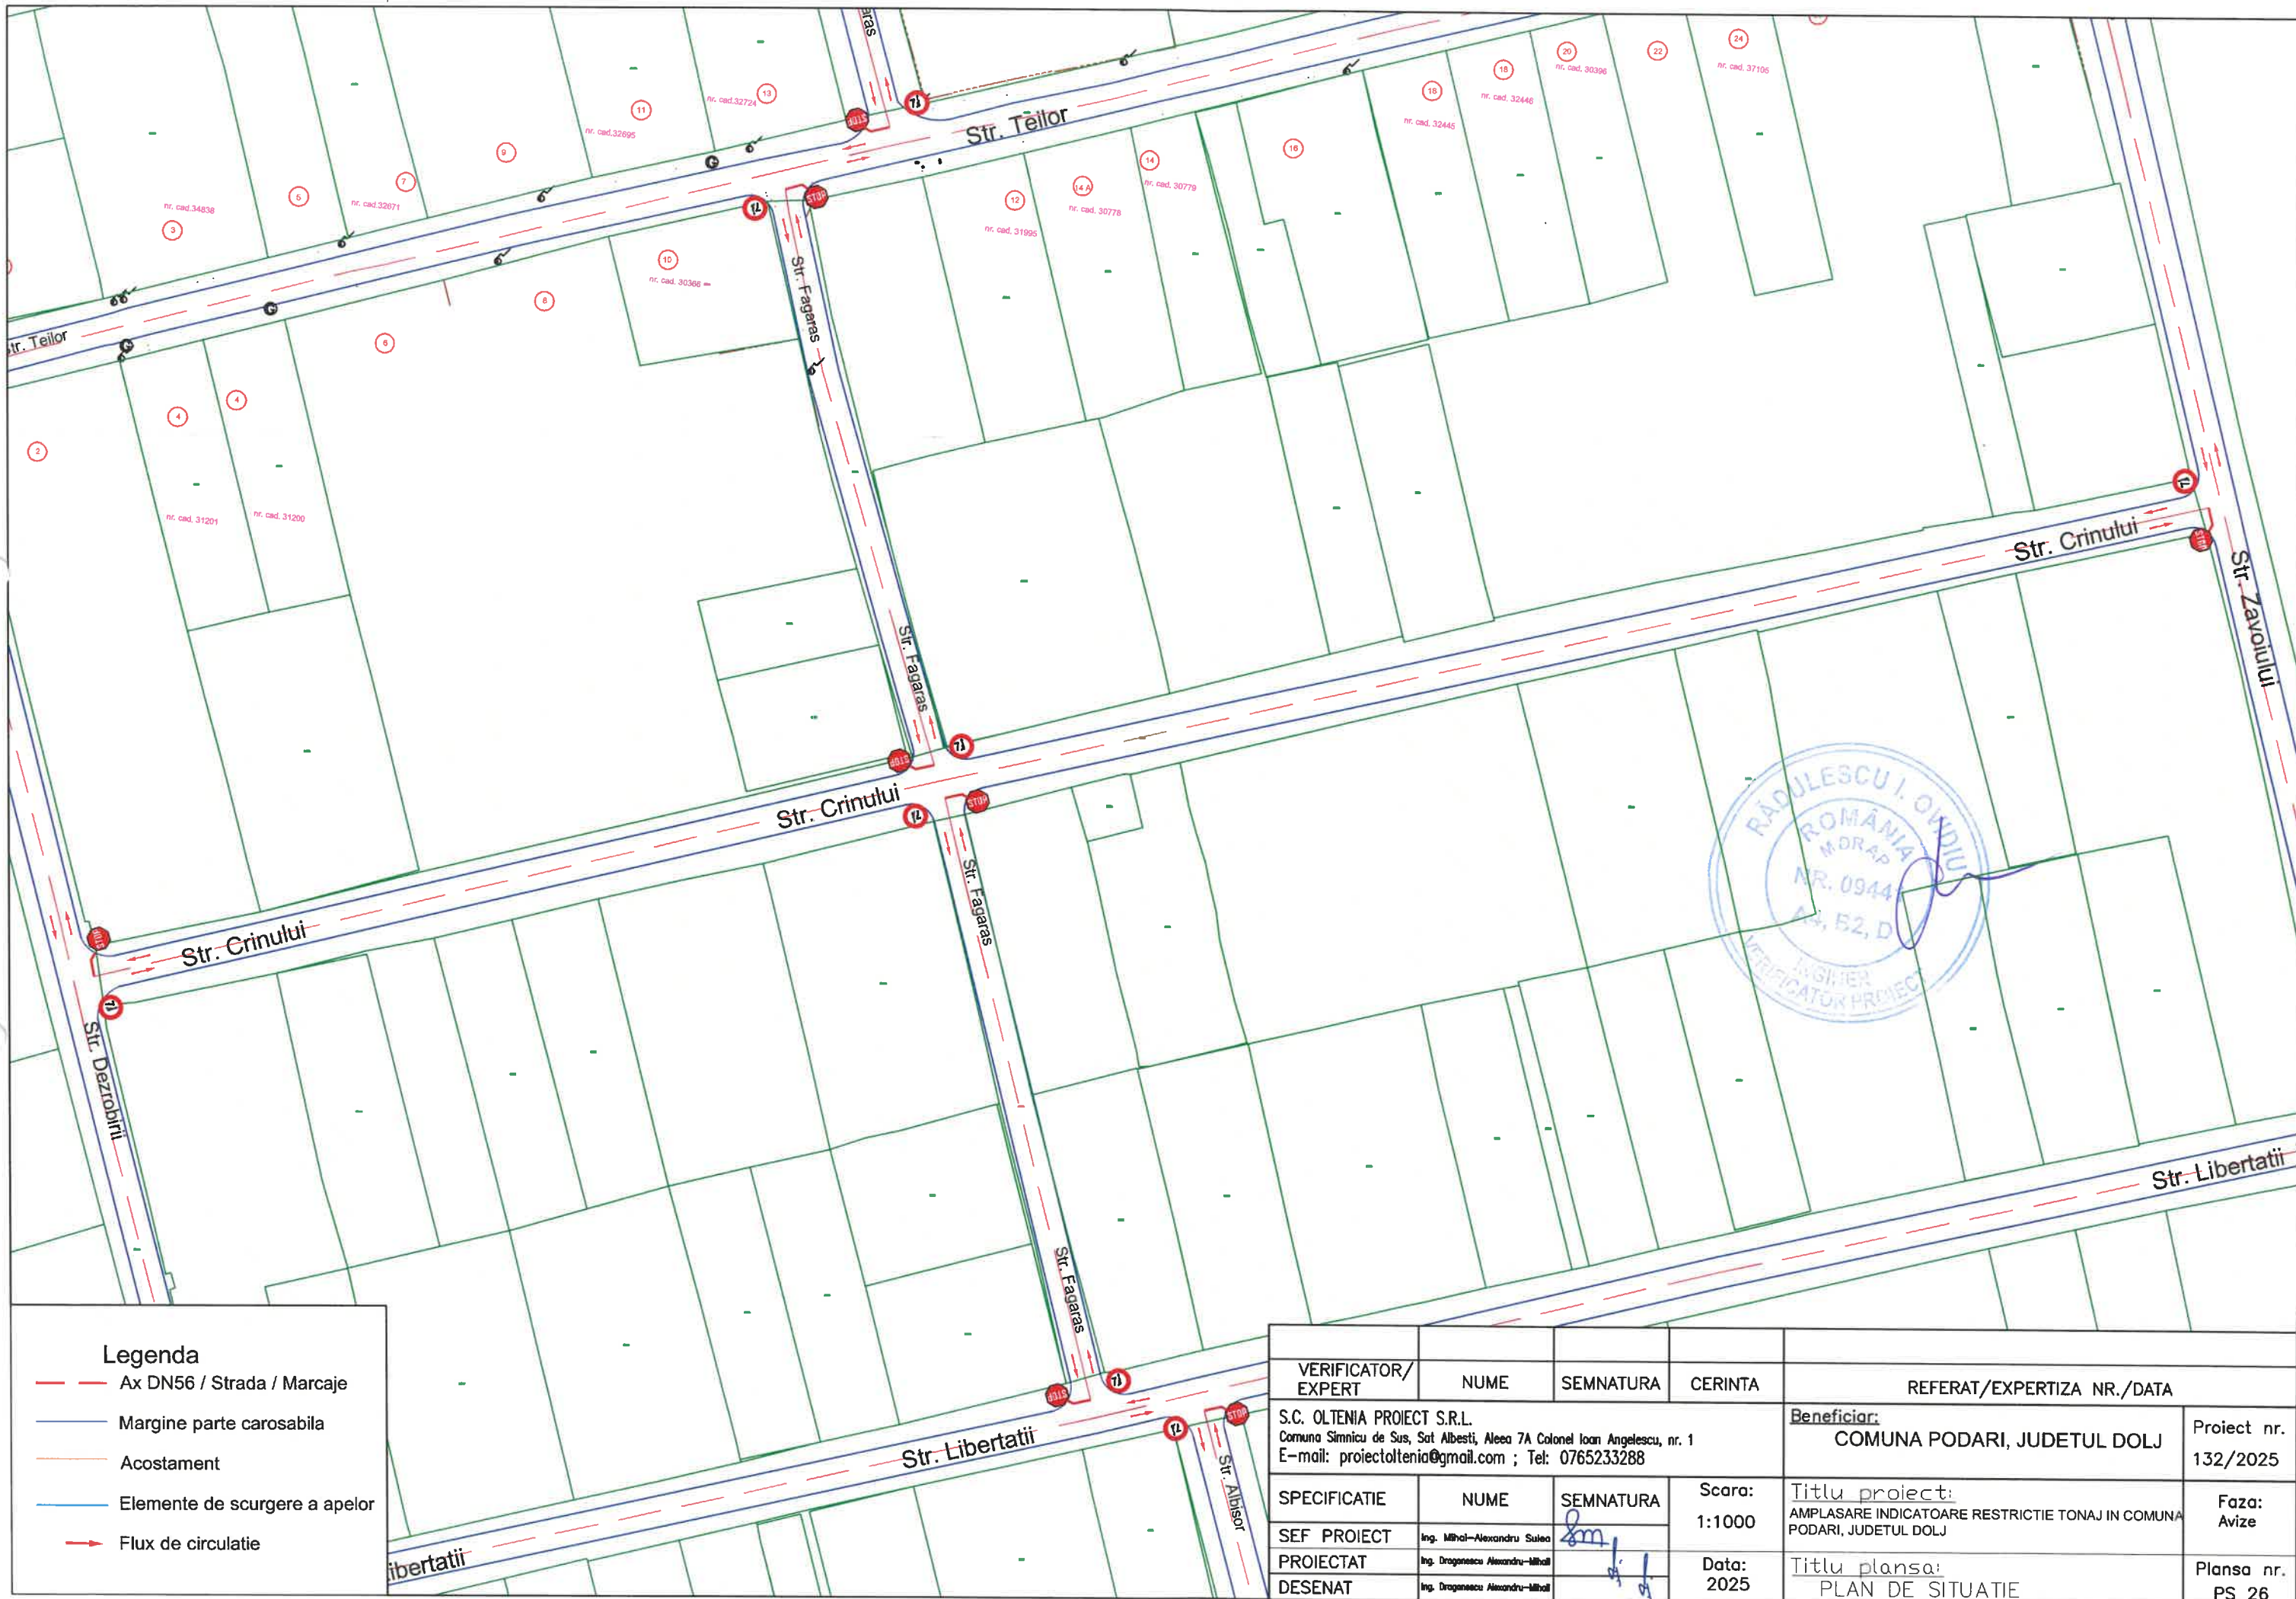

VERIFICATOR/ EXPERT	NUME	SEMNATURA	CERINTA	REFERAT/EXPERTIZA NR./DATA	
S.C. OLTENIA PROIECT S.R.L. Comuna Simnicu de Sus, Sat Albesti, Aleea 7A Colonel Ioan Angelescu, nr. 1 E-mail: proiectoltenia@gmail.com ; Tel: 0765233288				Beneficiar: COMUNA PODARI, JUDETUL DOLJ	Proiect nr. 132/2025
SPECIFICATIE	NUME	SEMNATURA	Scara: 1:1000	Titlu proiect: AMPLASARE INDICATOARE RESTRICTIE TONAJ IN COMUNA PODARI, JUDETUL DOLJ	Faza: Avize
SEF PROIECT	Ing. Mihai-Alexandru Sulea				
PROIECTAT	Ing. Dragomir Alexandru-Mihail				
DESENAT	Ing. Dragomir Alexandru-Mihail		Data: 2025	Titlu planşa: PLAN DE SITUATIE	Planşa nr. PS 26



Legenda

- Ax DN56 / Strada / Marcaje
- Margine parte carosabila
- Acostament
- Elemente de scurgere a apelor
- Flux de circulatie


VERIFICATOR/ EXPERT	NUME	SEMNATURA	CERINTA	REFERAT/EXPERTIZA NR./DATA	
S.C. OLTENIA PROIECT S.R.L. Comuna Simnicu de Sus, Sat Albesti, Alea 7A Colonel Ioan Angelescu, nr. 1 E-mail: proiectoltenia@gmail.com ; Tel: 0765233288				Beneficiar: COMUNA PODARI, JUDETUL DOLJ	Proiect nr. 132/2025
SPECIFICATIE	NUME	SEMNATURA	Scara: 1:1000	Titlu proiect: AMPLASARE INDICATOARE RESTRICTIE TONAJ IN COMUNA PODARI, JUDETUL DOLJ	Faza: Avize
SEF PROIECT	Ing. Mihai-Alexandru Sulea				
PROIECTAT	Ing. Dragomir Alexandru-Mihail				
DESENAT	Ing. Dragomir Alexandru-Mihail		Data: 2025	Titlu plansa: PLAN DE SITUATIE	Plansa nr. PS 27



Legenda


- Ax DN56 / Strada / Marcaje
- Margine parte carosabila
- Acostament
- Elemente de scurgere a apelor
- Flux de circulatie

VERIFICATOR/ EXPERT	NUME	SEMNATURA	CERINTA	REFERAT/EXPERTIZA NR./DATA	
S.C. OLTENIA PROIECT S.R.L. Comuna Simnicu de Sus, Sat Albesti, Aleea 7A Colonel Ioan Angelescu, nr. 1 E-mail: proiectoltenia@gmail.com ; Tel: 0765233288				Beneficiar: COMUNA PODARI, JUDETUL DOLJ	Proiect nr. 132/2025
SPECIFICATIE	NUME	SEMNATURA	Scara: 1:1000	Titlu proiect: AMPLASARE INDICATOARE RESTRICTIE TONAJ IN COMUNA PODARI, JUDETUL DOLJ	Faza: Avize
SEF PROIECT	Ing. Mihai-Alexandru Sulea		Data: 2025	Titlu planşa: PLAN DE SITUATIE	Planşa nr. PS 28
PROIECTAT	Ing. Dragomir Alexandru-Mihail				
DESENAT	Ing. Dragomir Alexandru-Mihail				

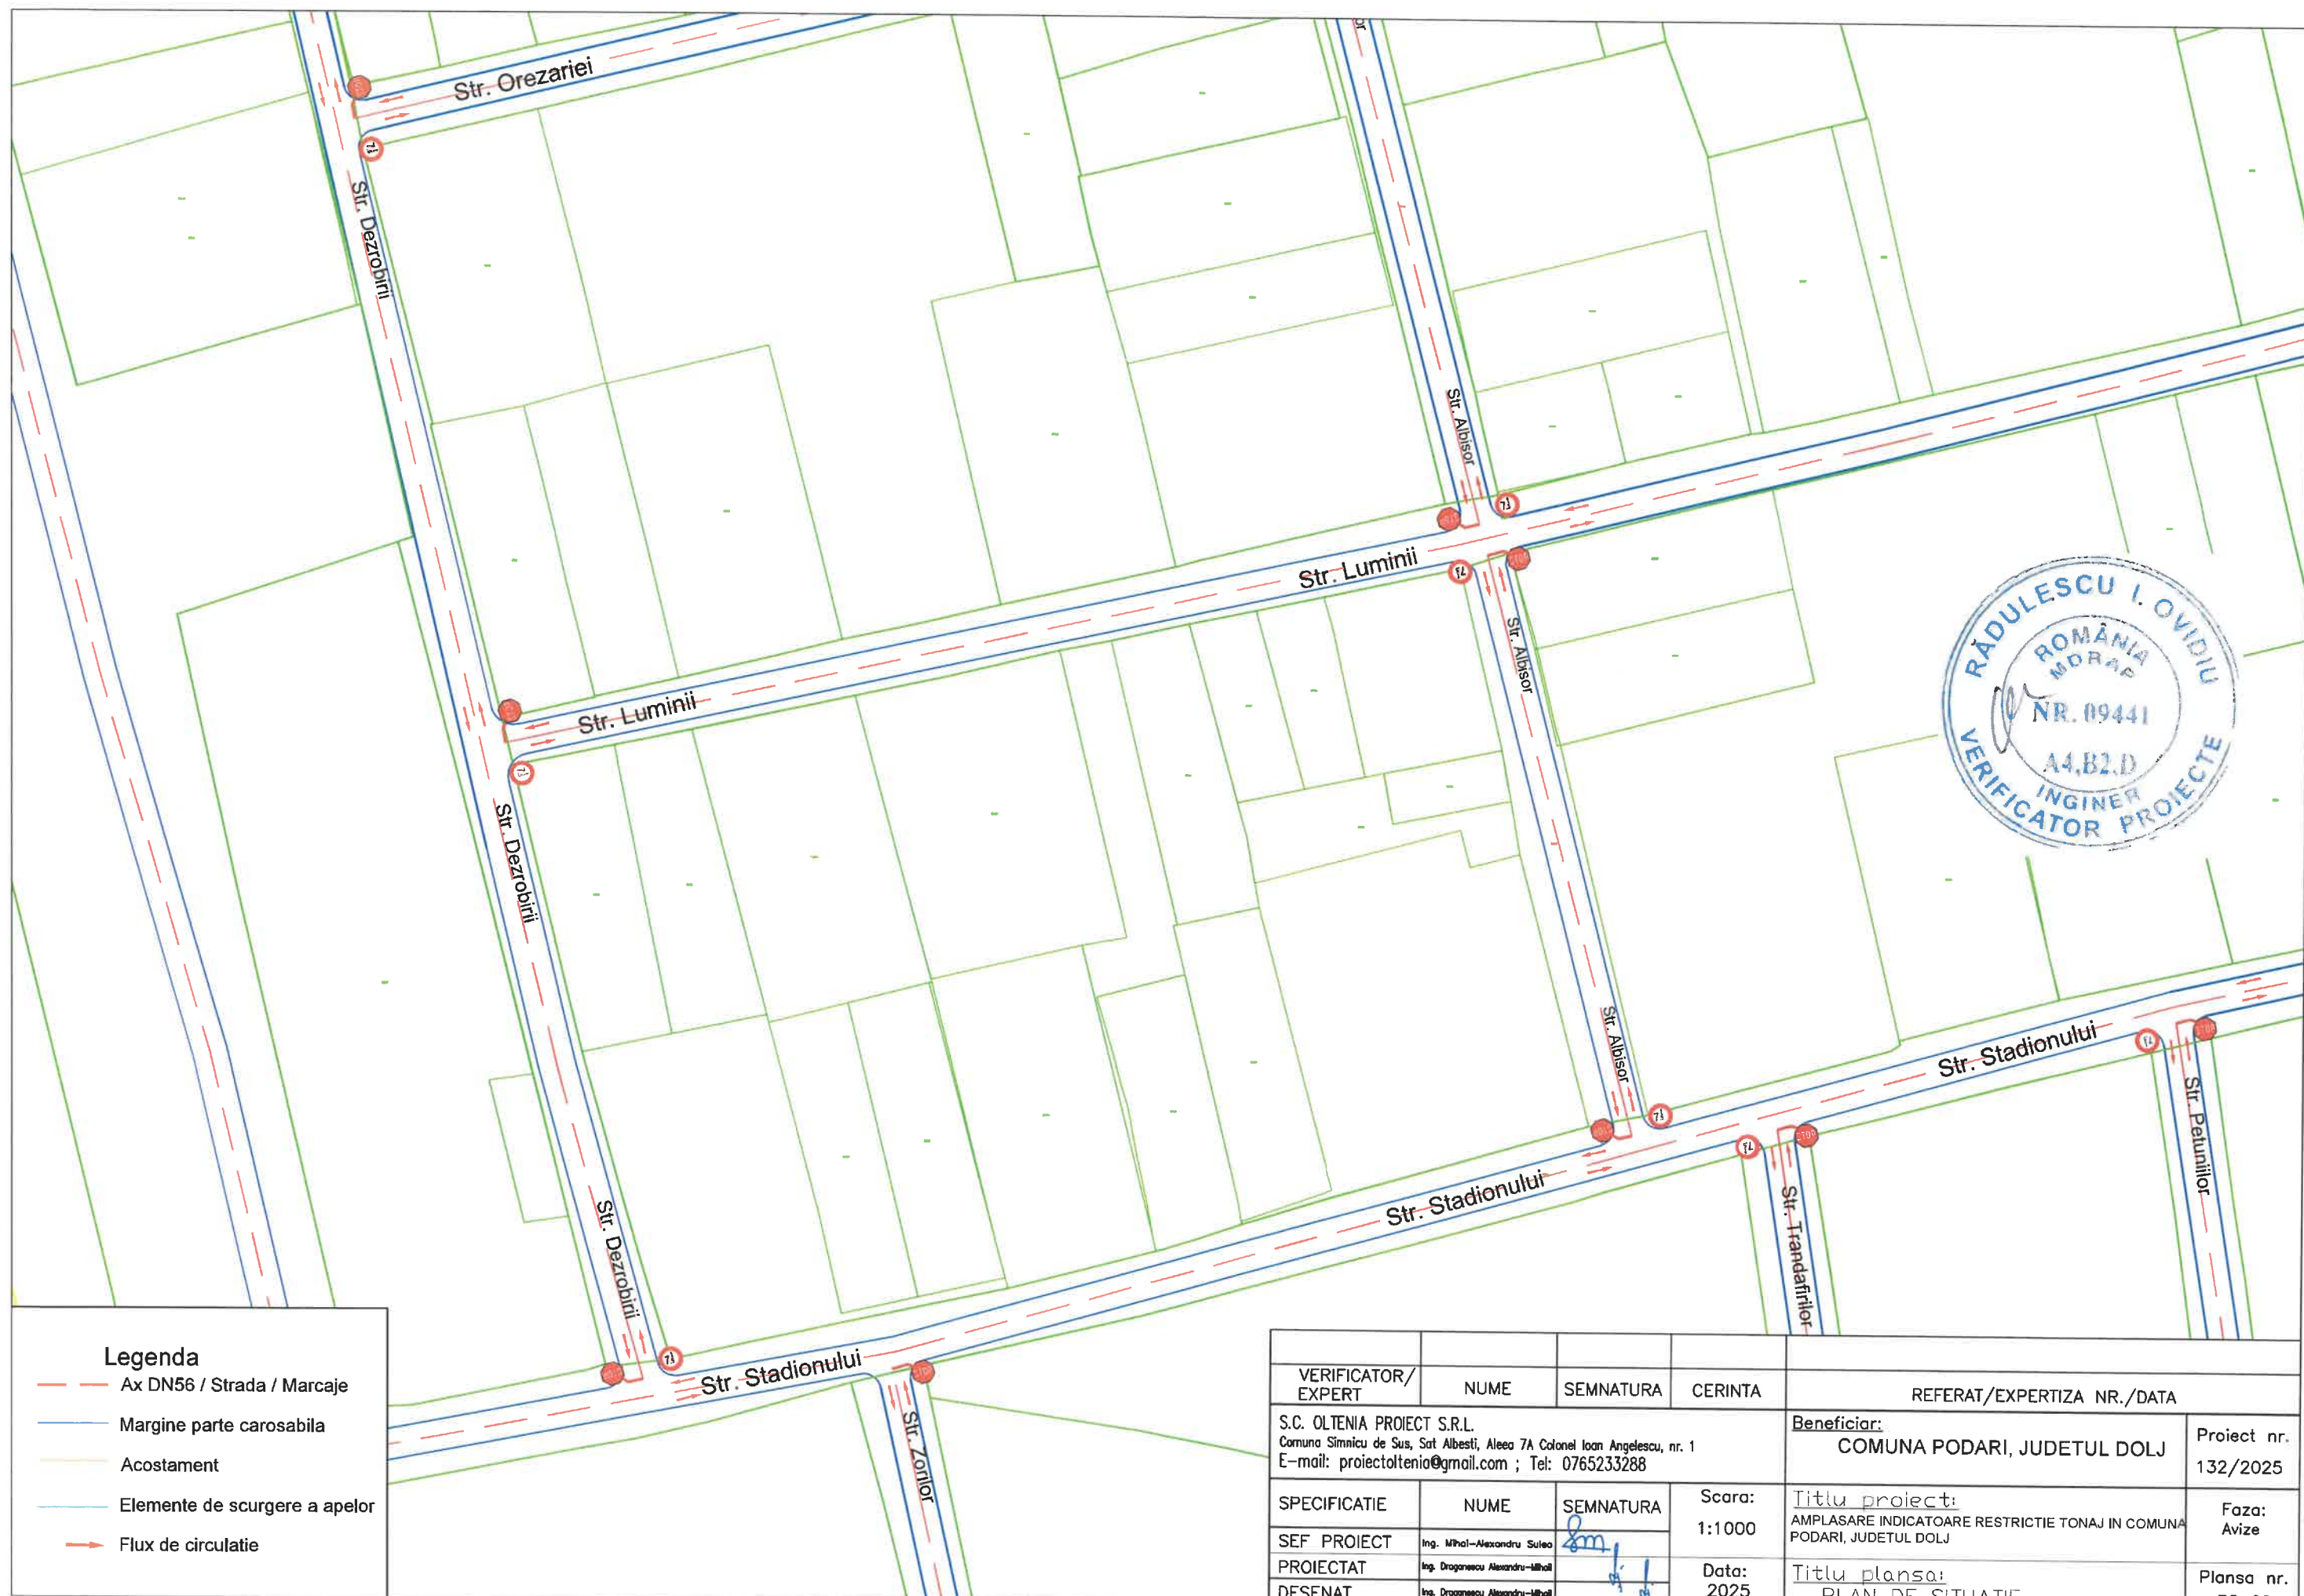



Legenda


- Ax DN56 / Strada / Marcaje
- Margine parte carosabila
- Acostament
- Elemente de scurgere a apelor
- Flux de circulatie

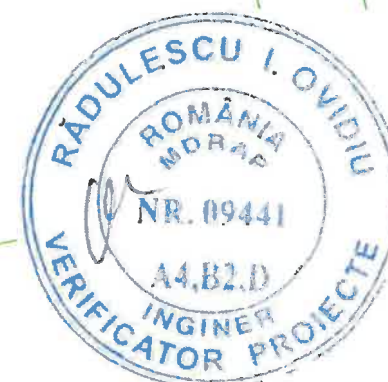


VERIFICATOR/ EXPERT	NUME	SEMNATURA	CERINTA	REFERAT/EXPERTIZA NR./DATA	
S.C. OLTENIA PROIECT S.R.L. Comuna Simnicu de Sus, Sat Albesti, Aleea 7A Colonel Ioan Angelescu, nr. 1 E-mail: proiectoltenia@gmail.com ; Tel: 0765233288				Beneficiar: COMUNA PODARI, JUDETUL DOLJ	Proiect nr 132/2025
SPECIFICATIE	NUME	SEMNATURA	Scara: 1:1000	Titlu proiect: AMPLASARE INDICATOARE RESTRICTIE TONAJ IN COMUNA PODARI, JUDETUL DOLJ	Faza: Avize
SEF PROIECT	Ing. Mihai-Alexandru Sulea				
PROIECTAT	Ing. Dragomirescu Alexandru-Mihail		Data: 2025		
DESENAT	Ing. Dragomirescu Alexandru-Mihail				Titlu planşa: PLAN DE SITUATIE

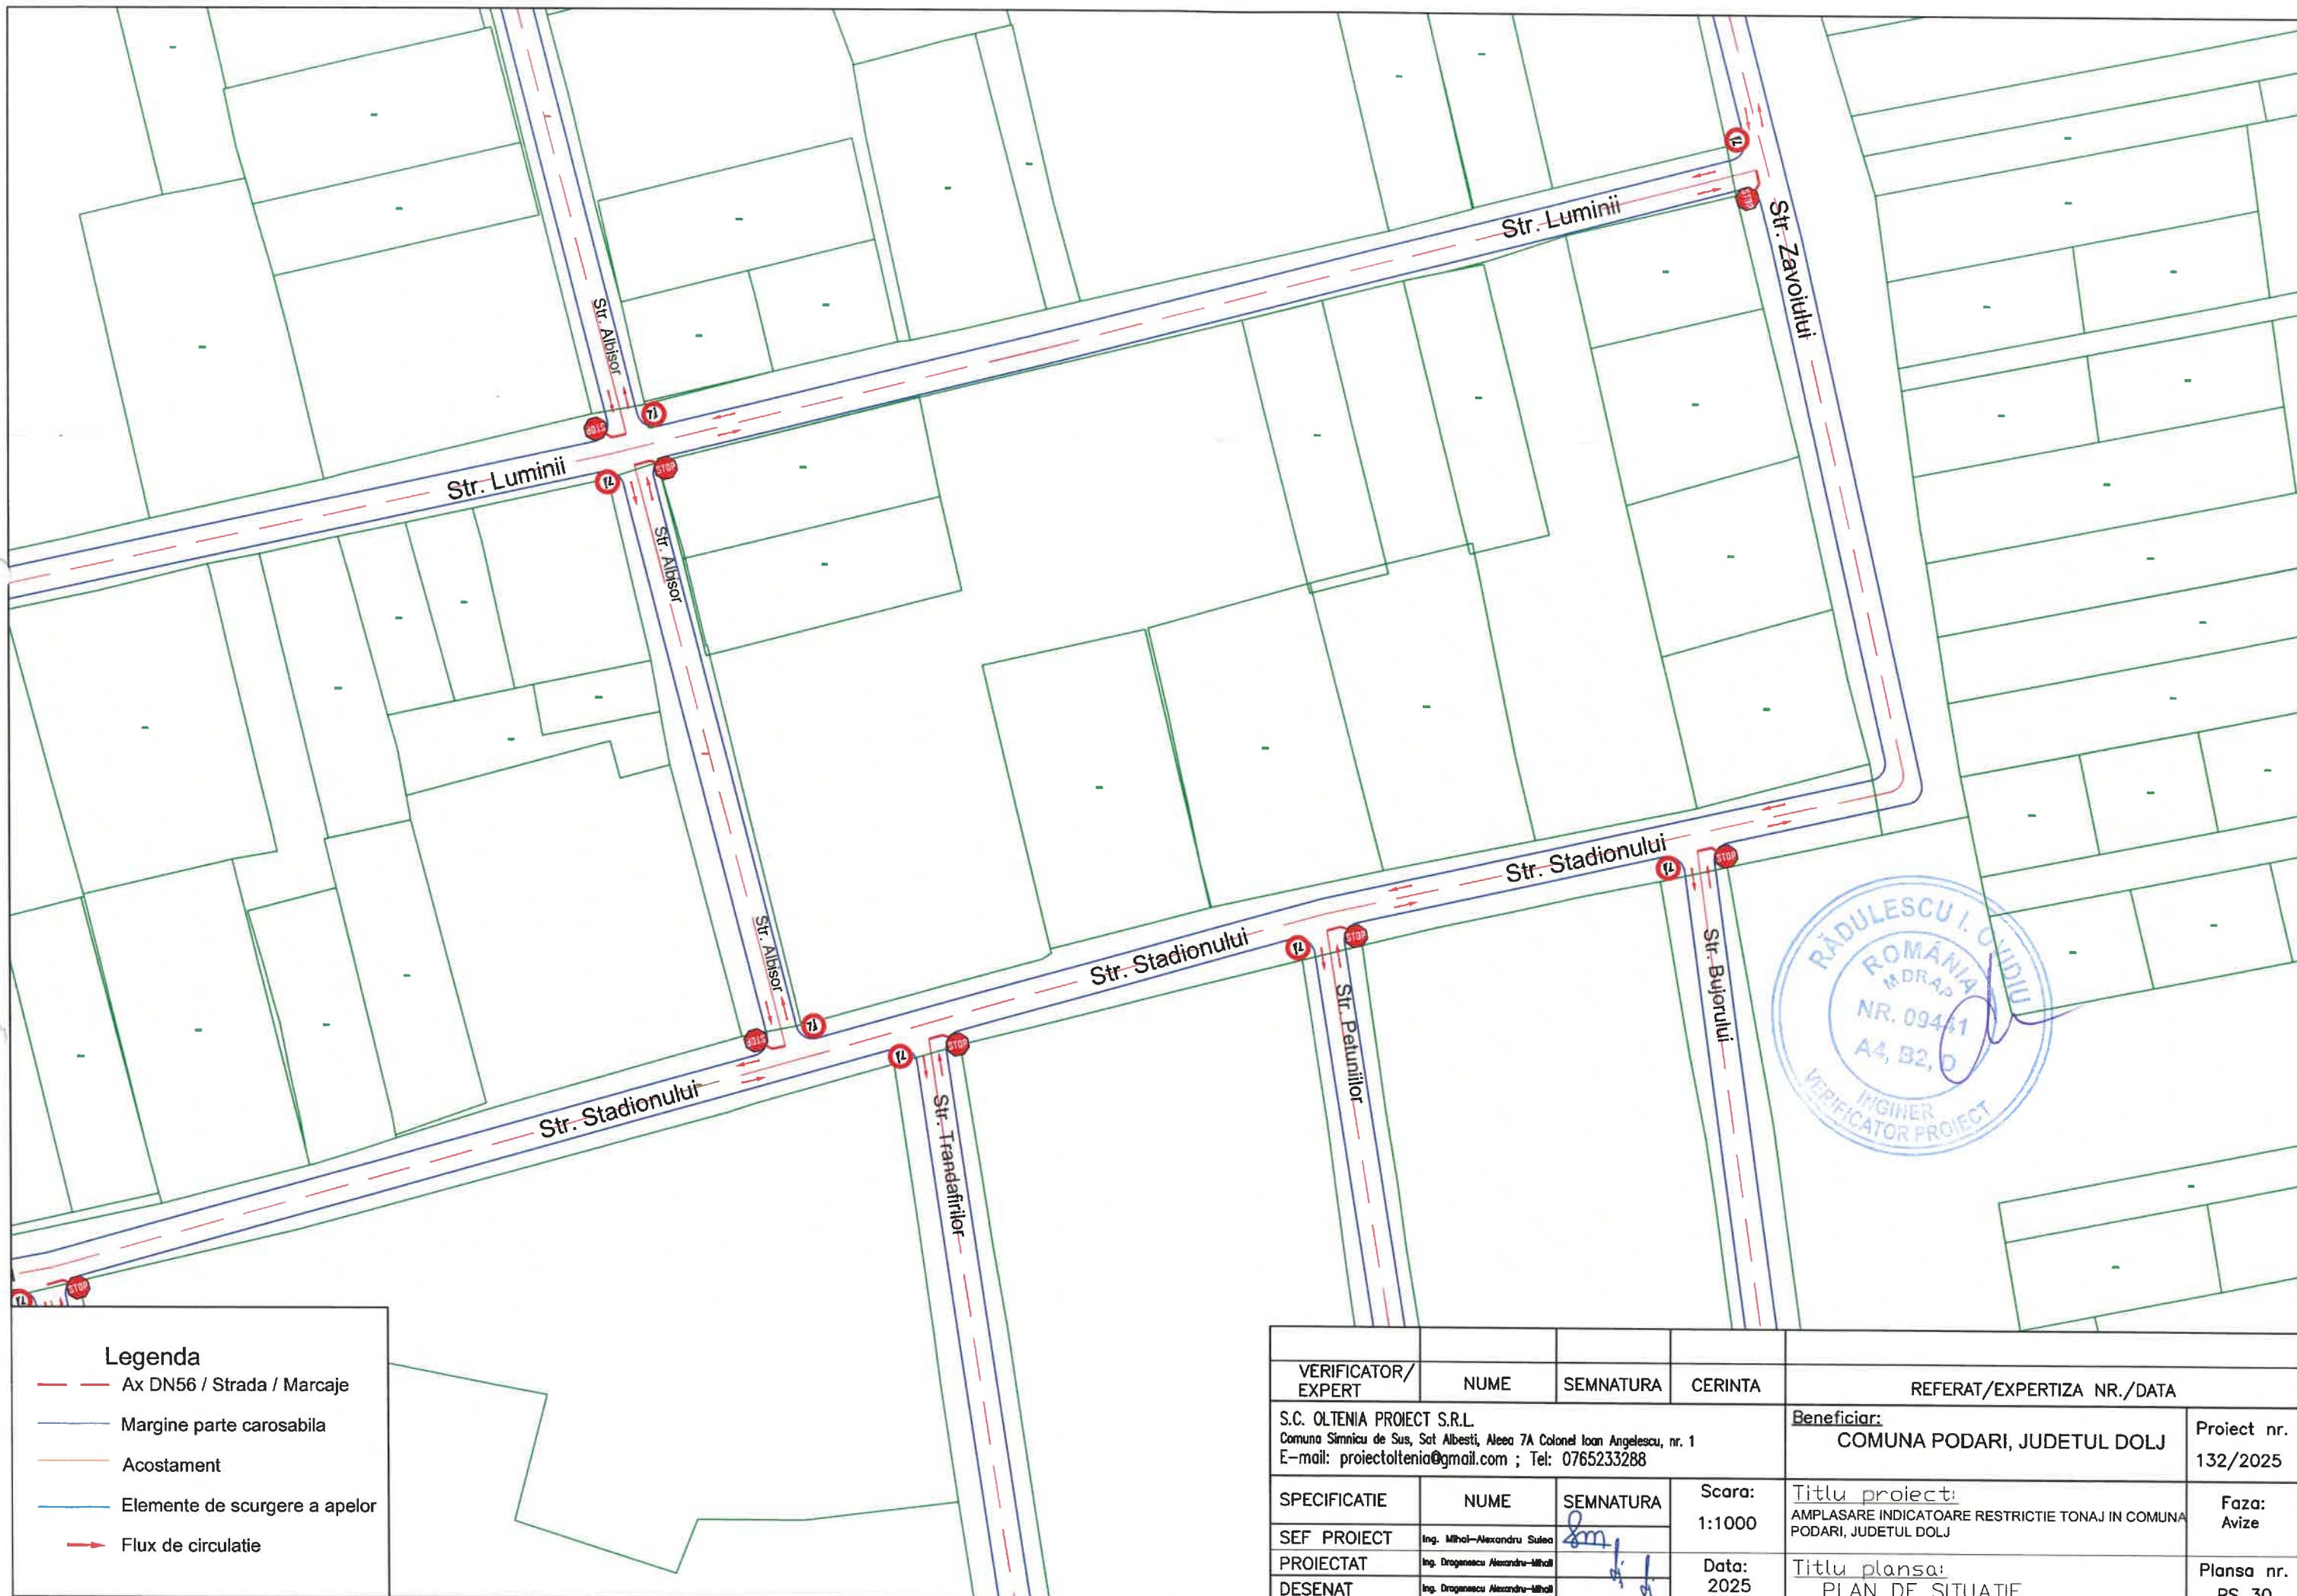


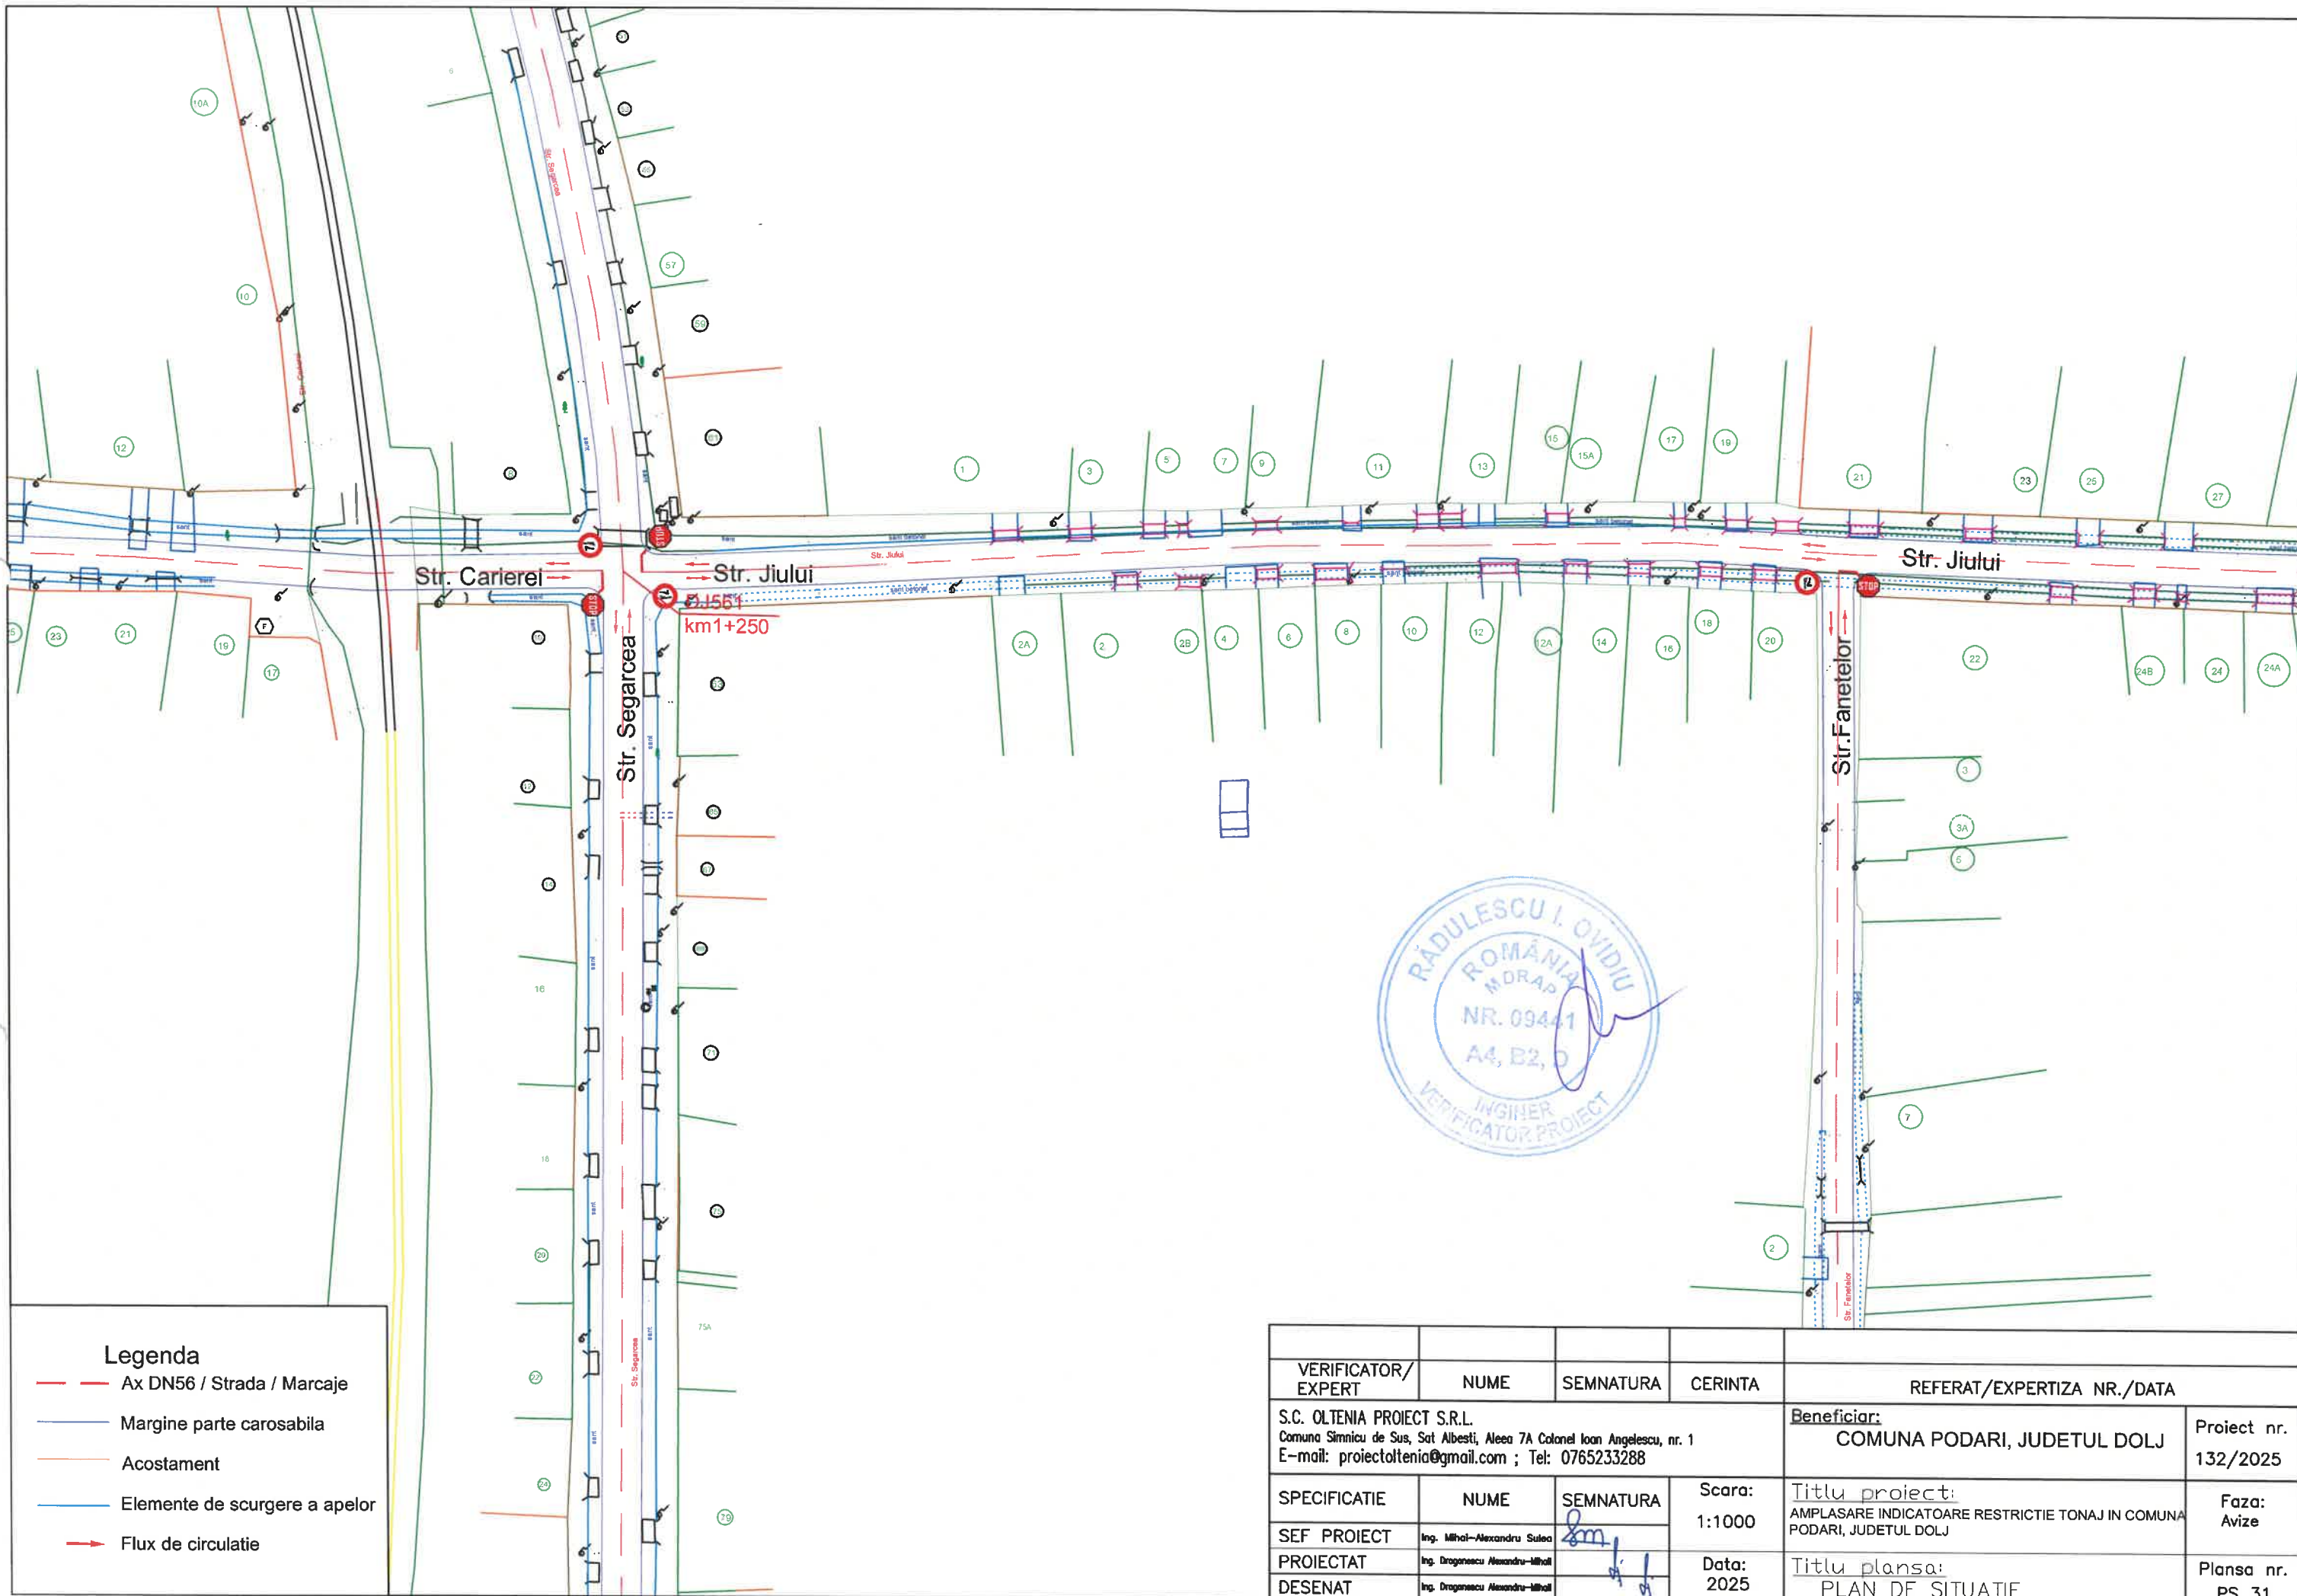

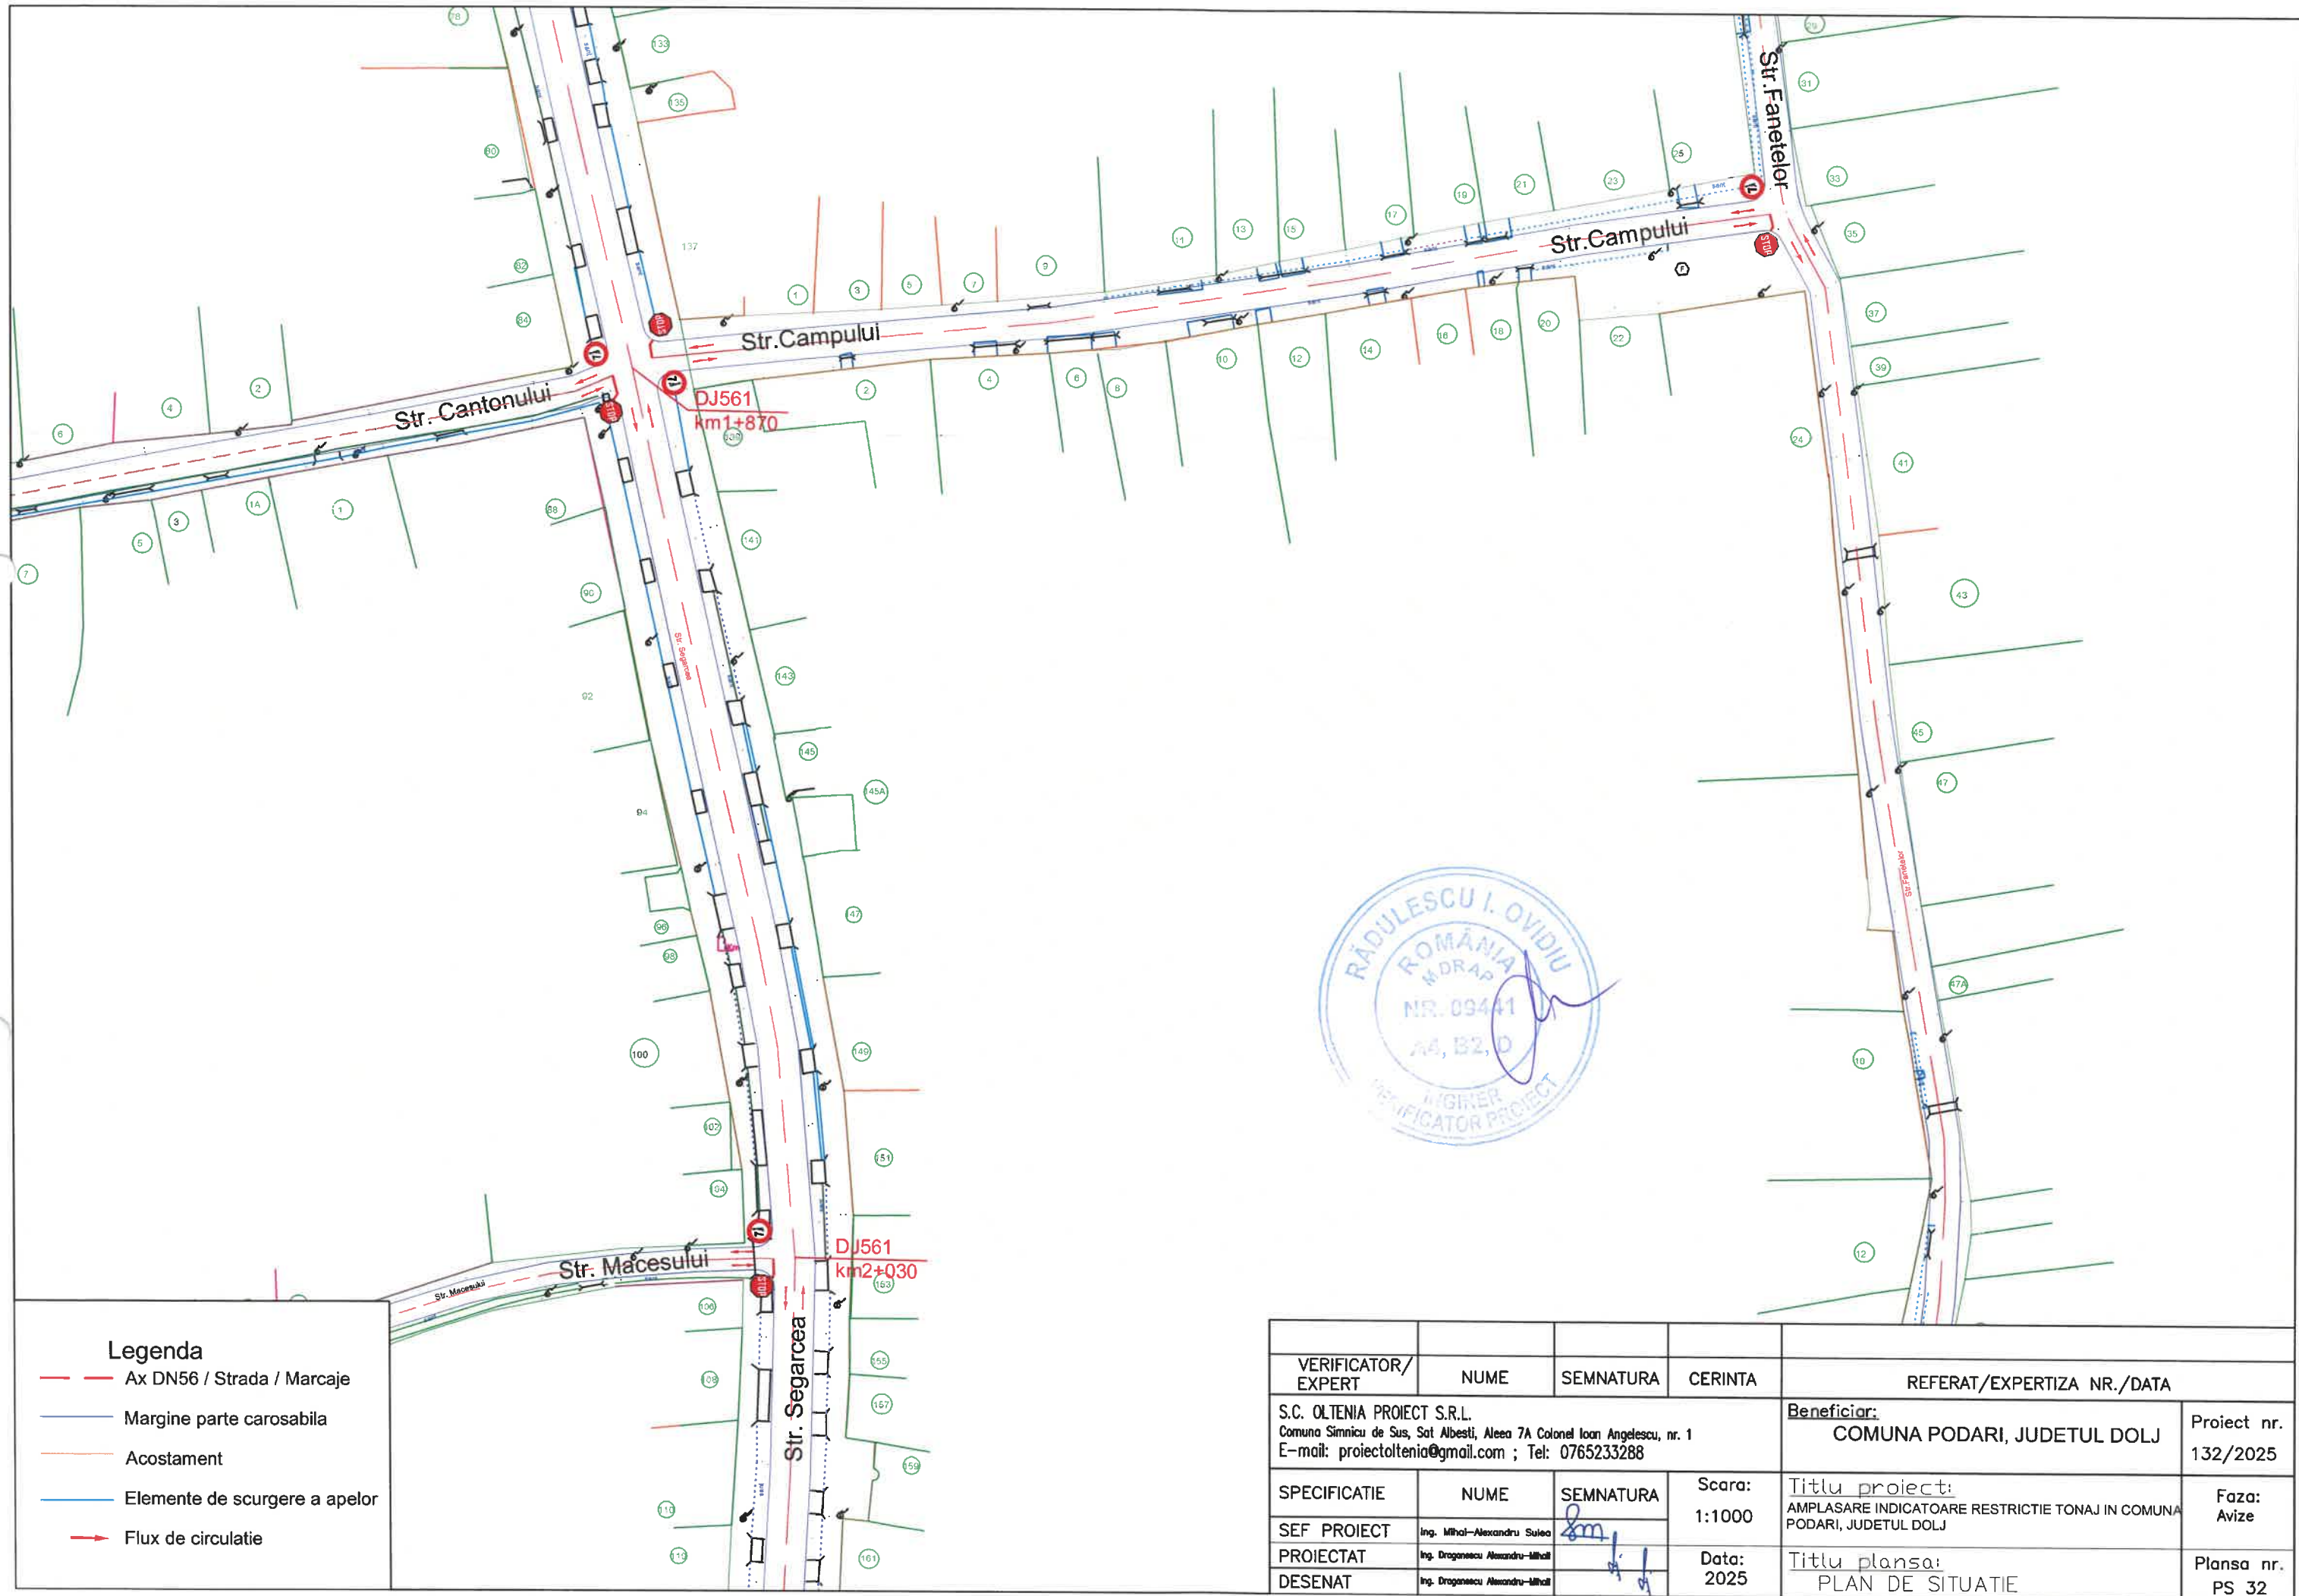

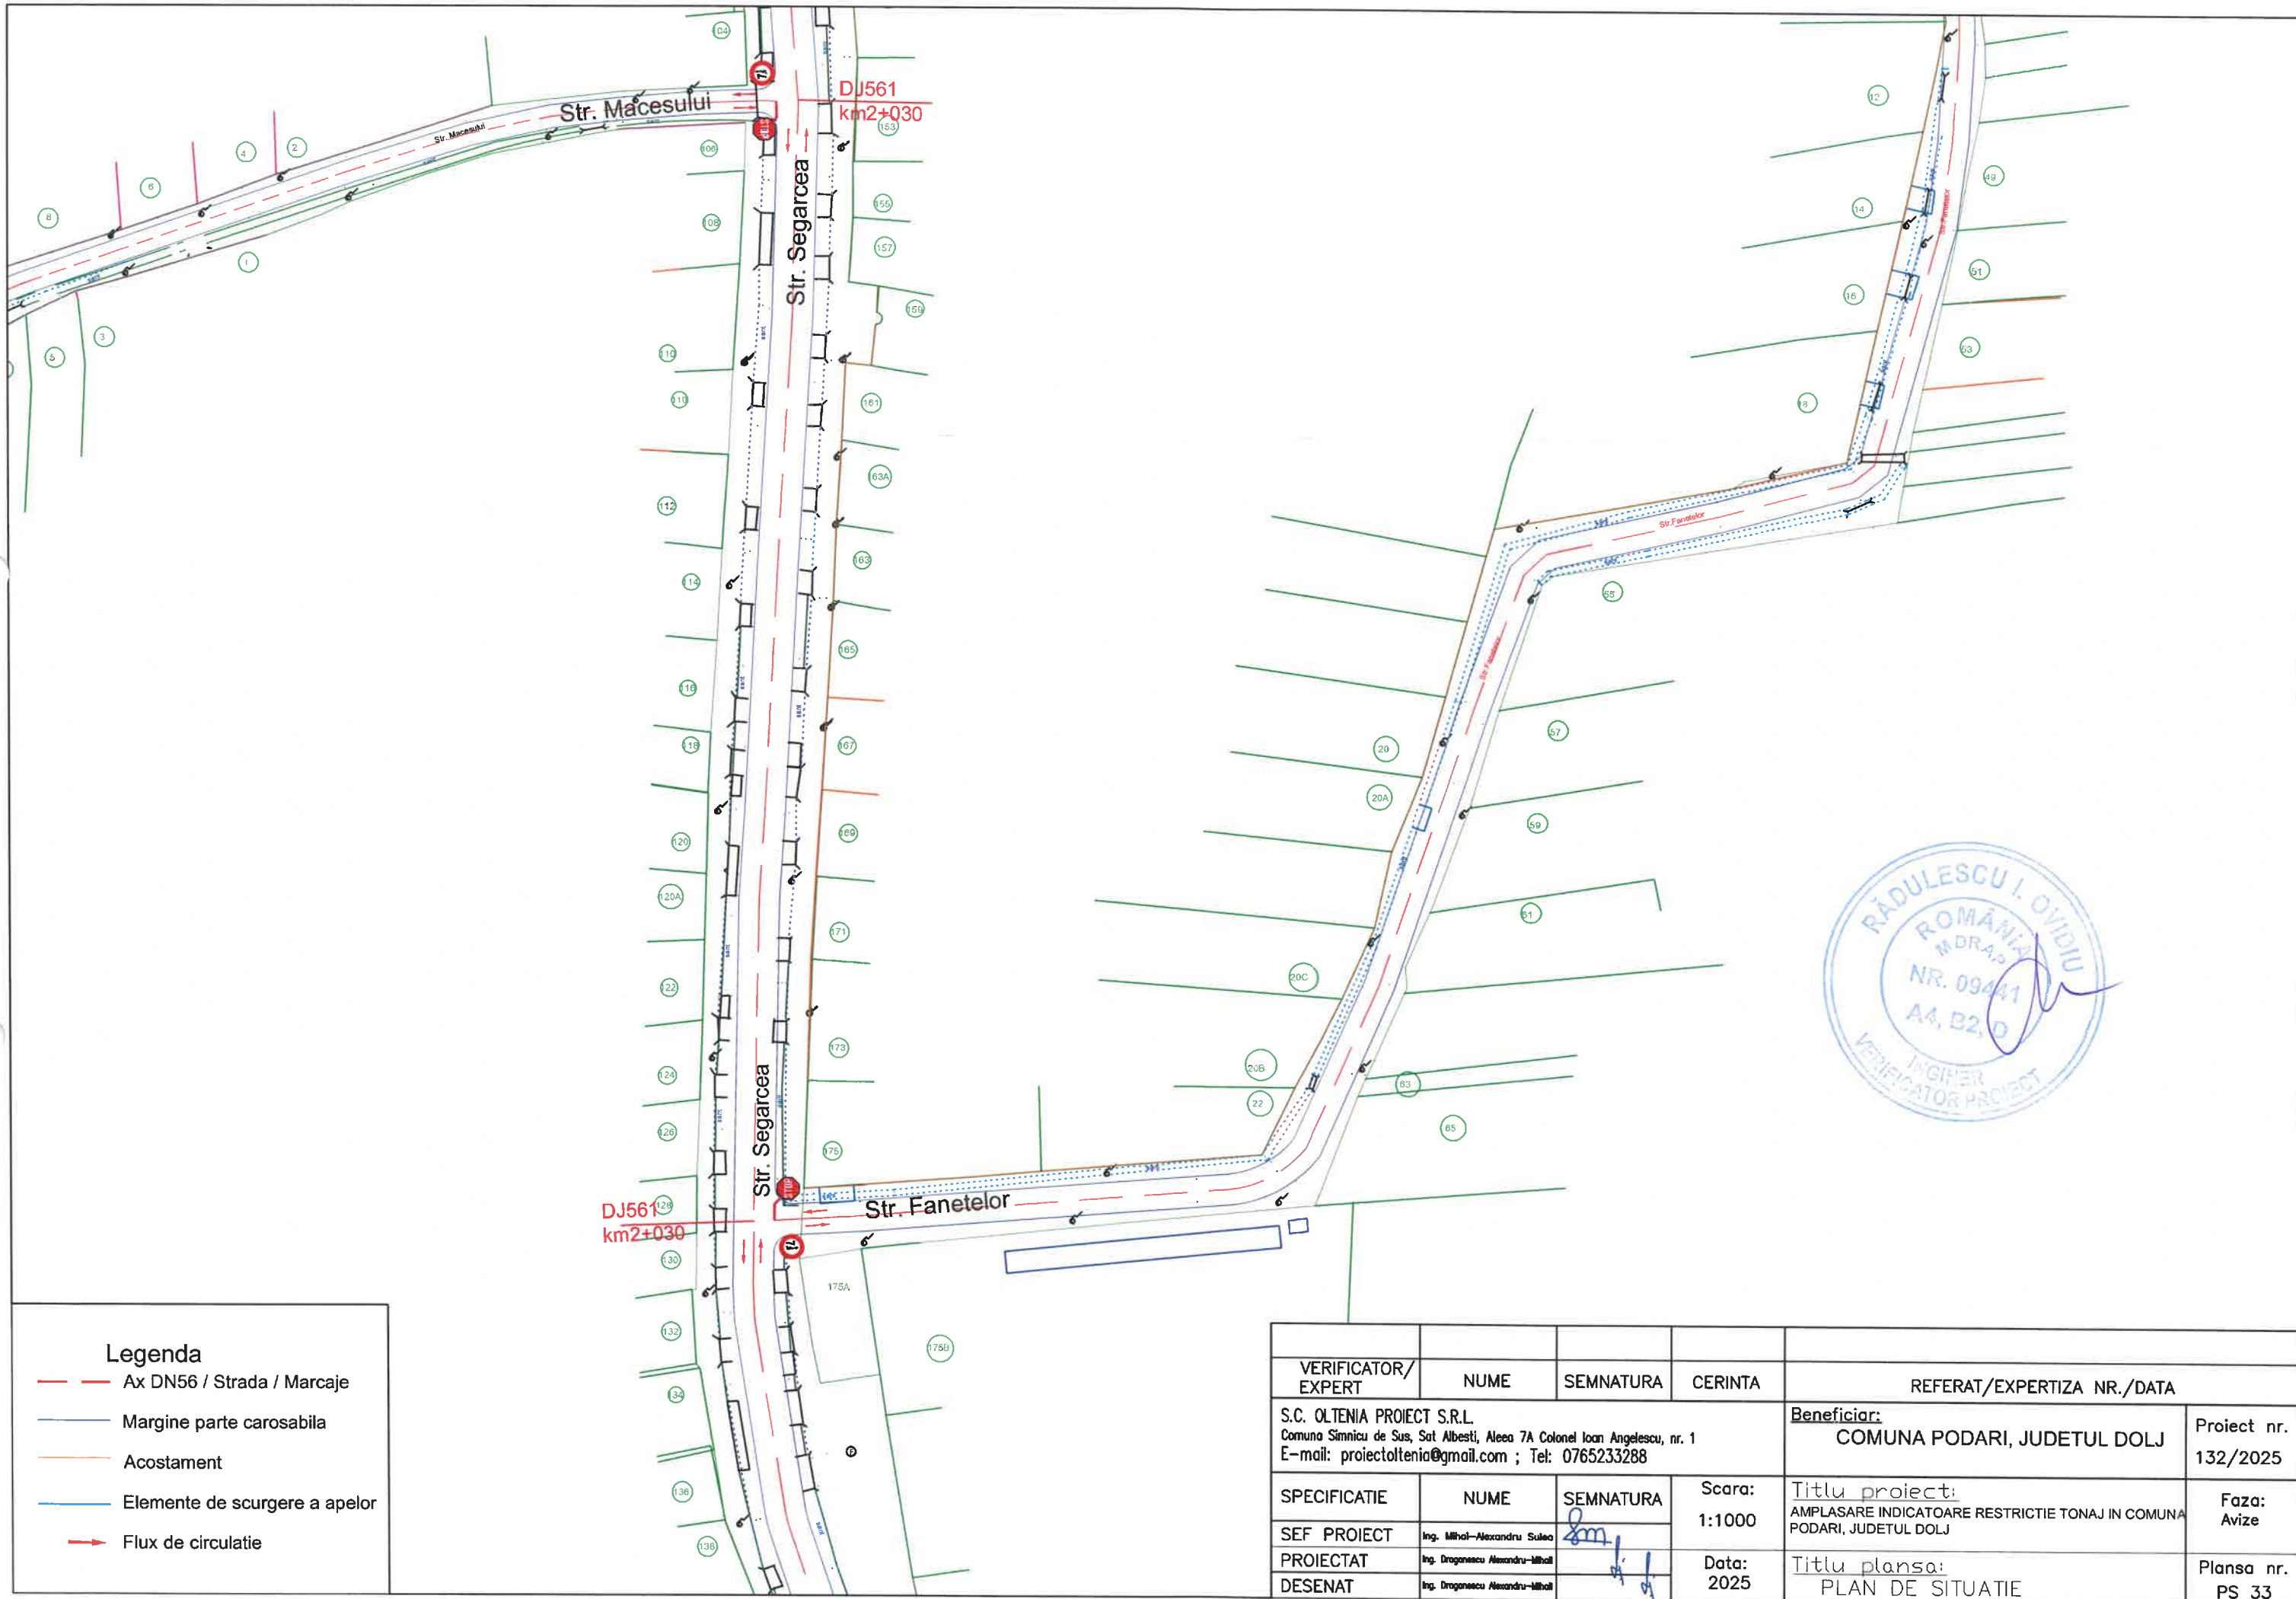


VERIFICATOR/ EXPERT	NUME	SEMNATURA	CERINTA	REFERAT/EXPERTIZA NR./DATA	
S.C. OLTENIA PROIECT S.R.L. Comuna Simnicu de Sus, Sat Albesti, Alea 7A Colonel Ioan Angelescu, nr. 1 E-mail: proiectoltenia@gmail.com ; Tel: 0765233288				Beneficiar: COMUNA PODARI, JUDETUL DOLJ	Proiect nr. 132/2025
SPECIFICATIE	NUME	SEMNATURA	Scara: 1:1000	Titlu proiect: AMPLASARE INDICATOARE RESTRICTIE TONAJ IN COMUNA PODARI, JUDETUL DOLJ	Faza: Avize
SEF PROIECT	Ing. Mihai-Alexandru Sulea	[Signature]	Data: 2025	Titlu planşa: PLAN DE SITUATIE	Planşa nr. PS 33
PROIECTAT	Ing. Dragomir Alexandru-Mihail				
DESENAT	Ing. Dragomir Alexandru-Mihail				

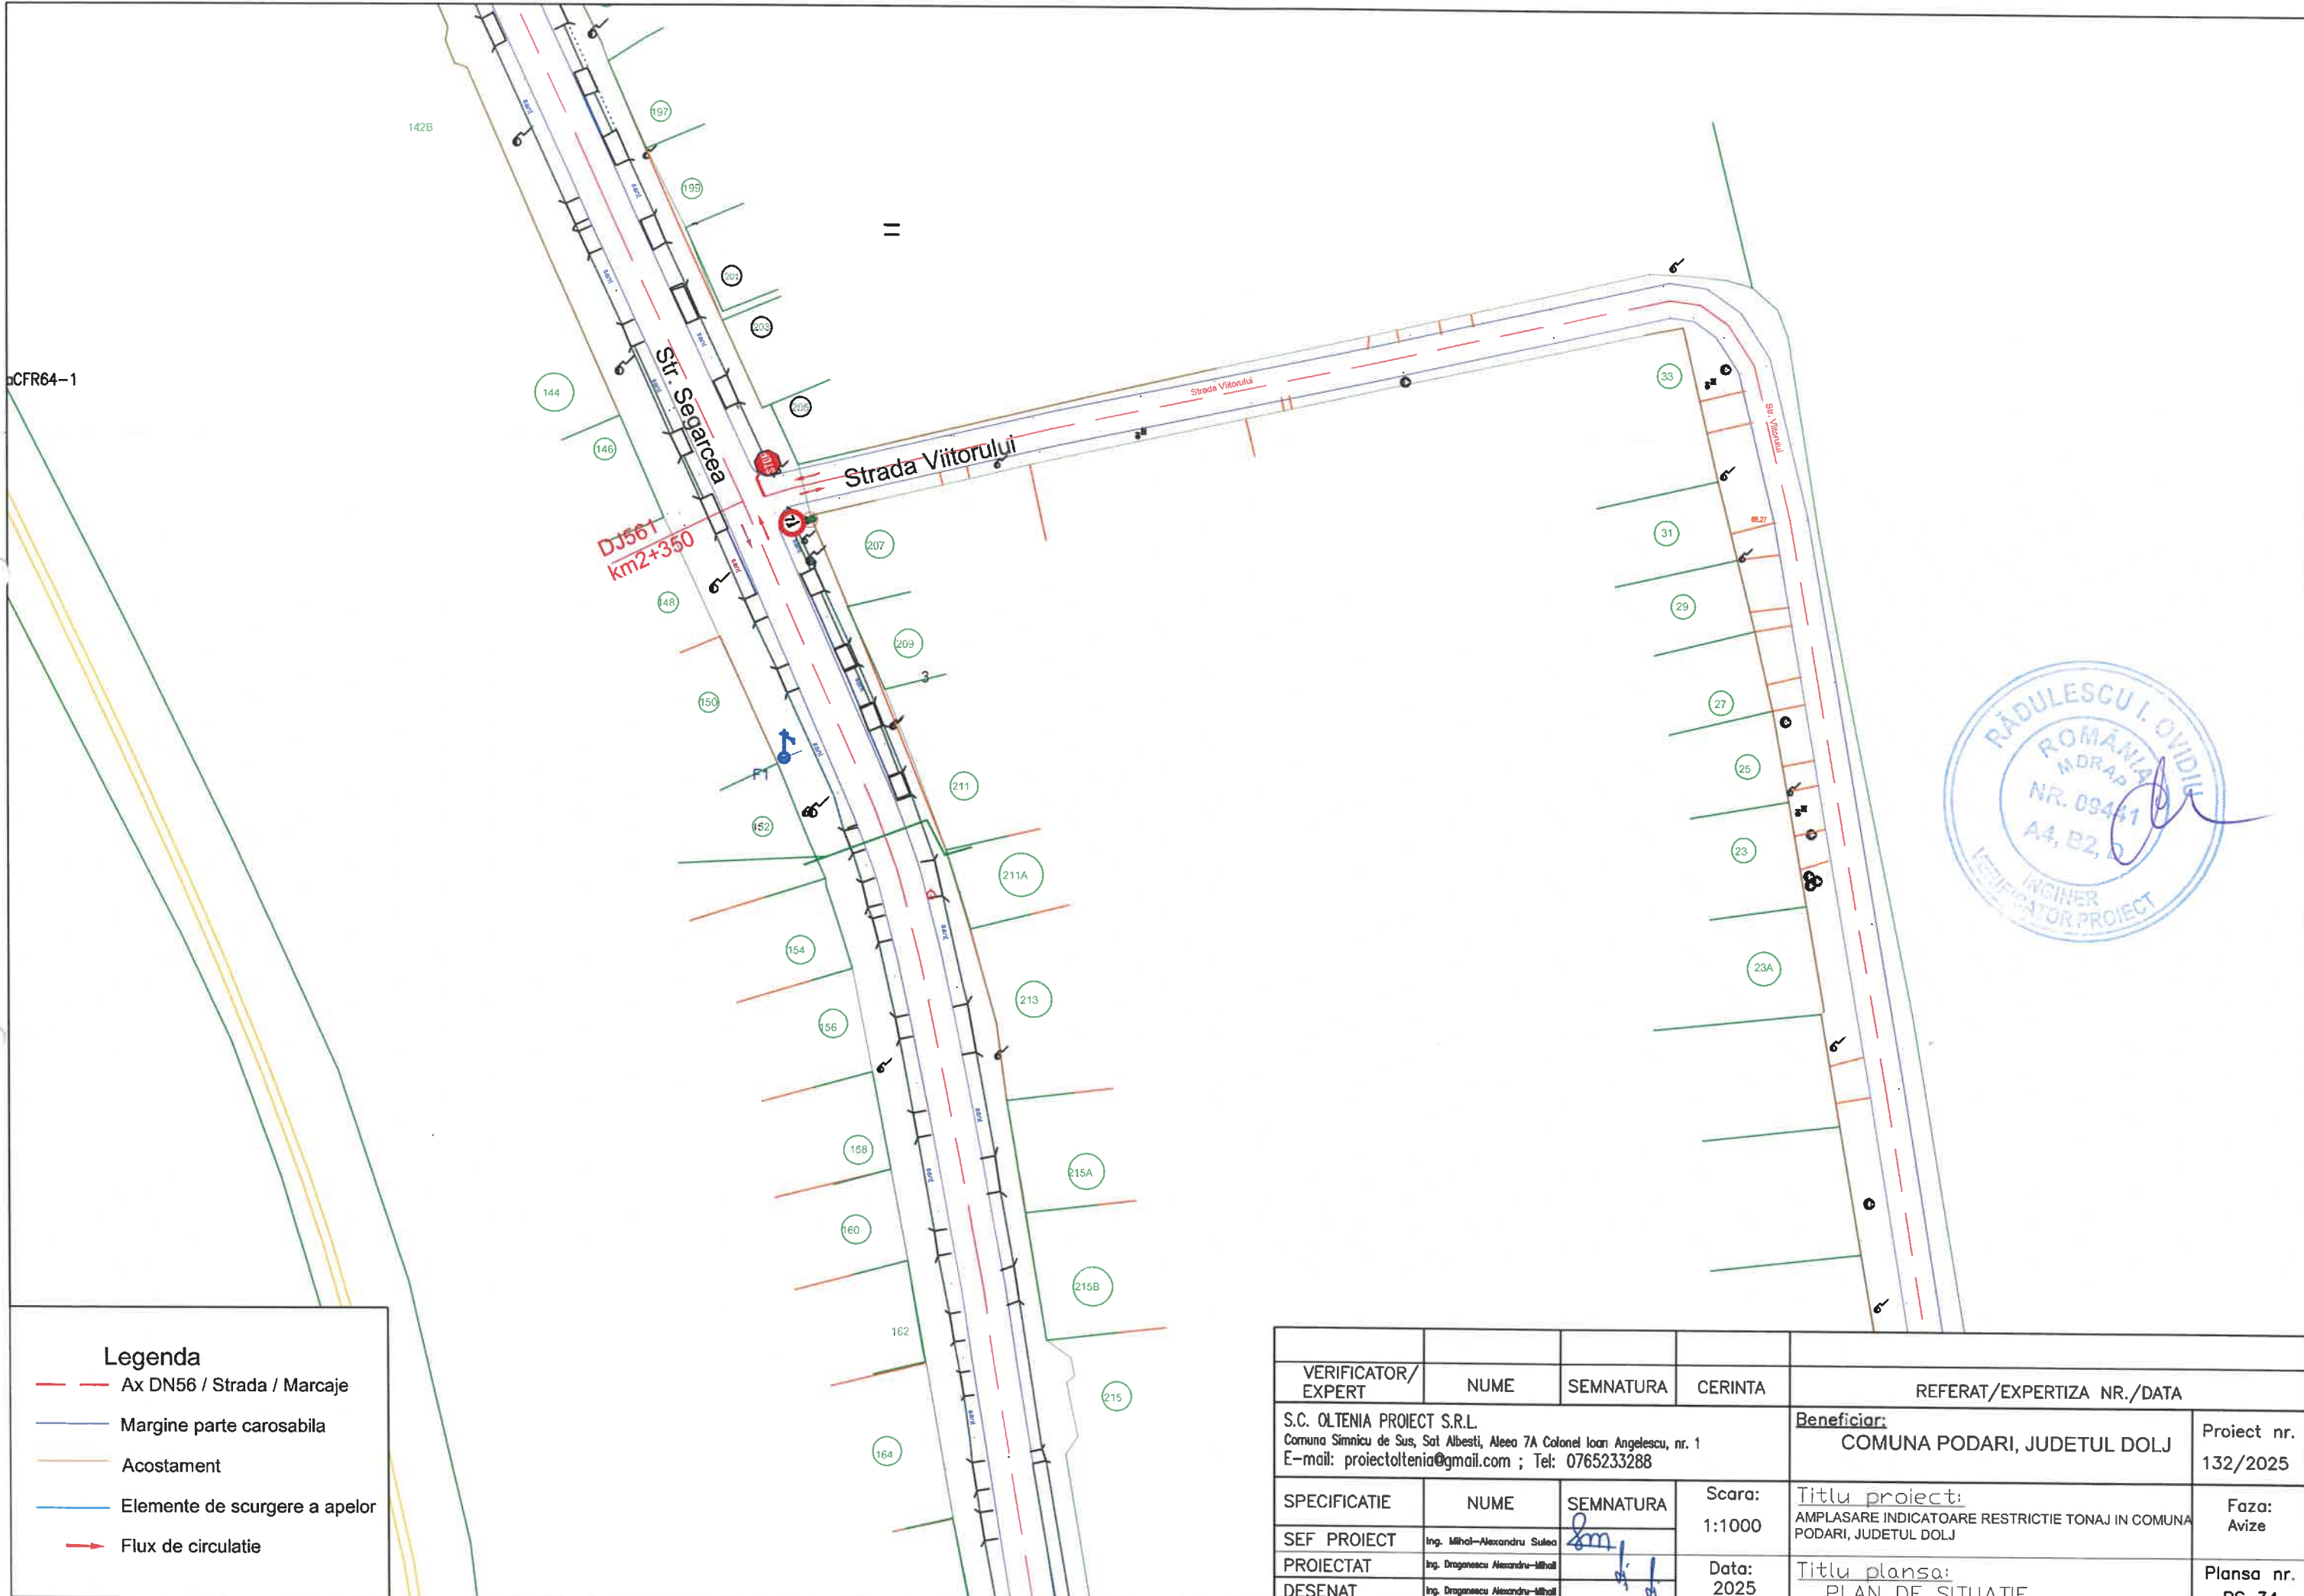


Legenda


- Ax DN56 / Strada / Marcaje
- Margine parte carosabila
- Acostament
- Elemente de scurgere a apelor
- Flux de circulatie

VERIFICATOR/ EXPERT	NUME	SEMNATURA	CERINTA	REFERAT/EXPERTIZA NR./DATA	
S.C. OLTENIA PROIECT S.R.L. Comuna Simnicu de Sus, Sat Albesti, Aleea 7A Colonel Ioan Angelescu, nr. 1 E-mail: proiectoltenia@gmail.com ; Tel: 0765233288				Beneficiar: COMUNA PODARI, JUDETUL DOLJ	Proiect nr. 132/2025
SPECIFICATIE	NUME	SEMNATURA	Scara: 1:1000	Titlu proiect: AMPLASARE INDICATOARE RESTRICTIE TONAJ IN COMUNA PODARI, JUDETUL DOLJ	Faza: Avize
SEF PROIECT	Ing. Mihai-Alexandru Sulea				
PROIECTAT	Ing. Dragomir Alexandru-Mihail		Data: 2025		
DESENAT	Ing. Dragomir Alexandru-Mihail			Titlu planșă: PLAN DE SITUATIE	Planșă nr. PS 34

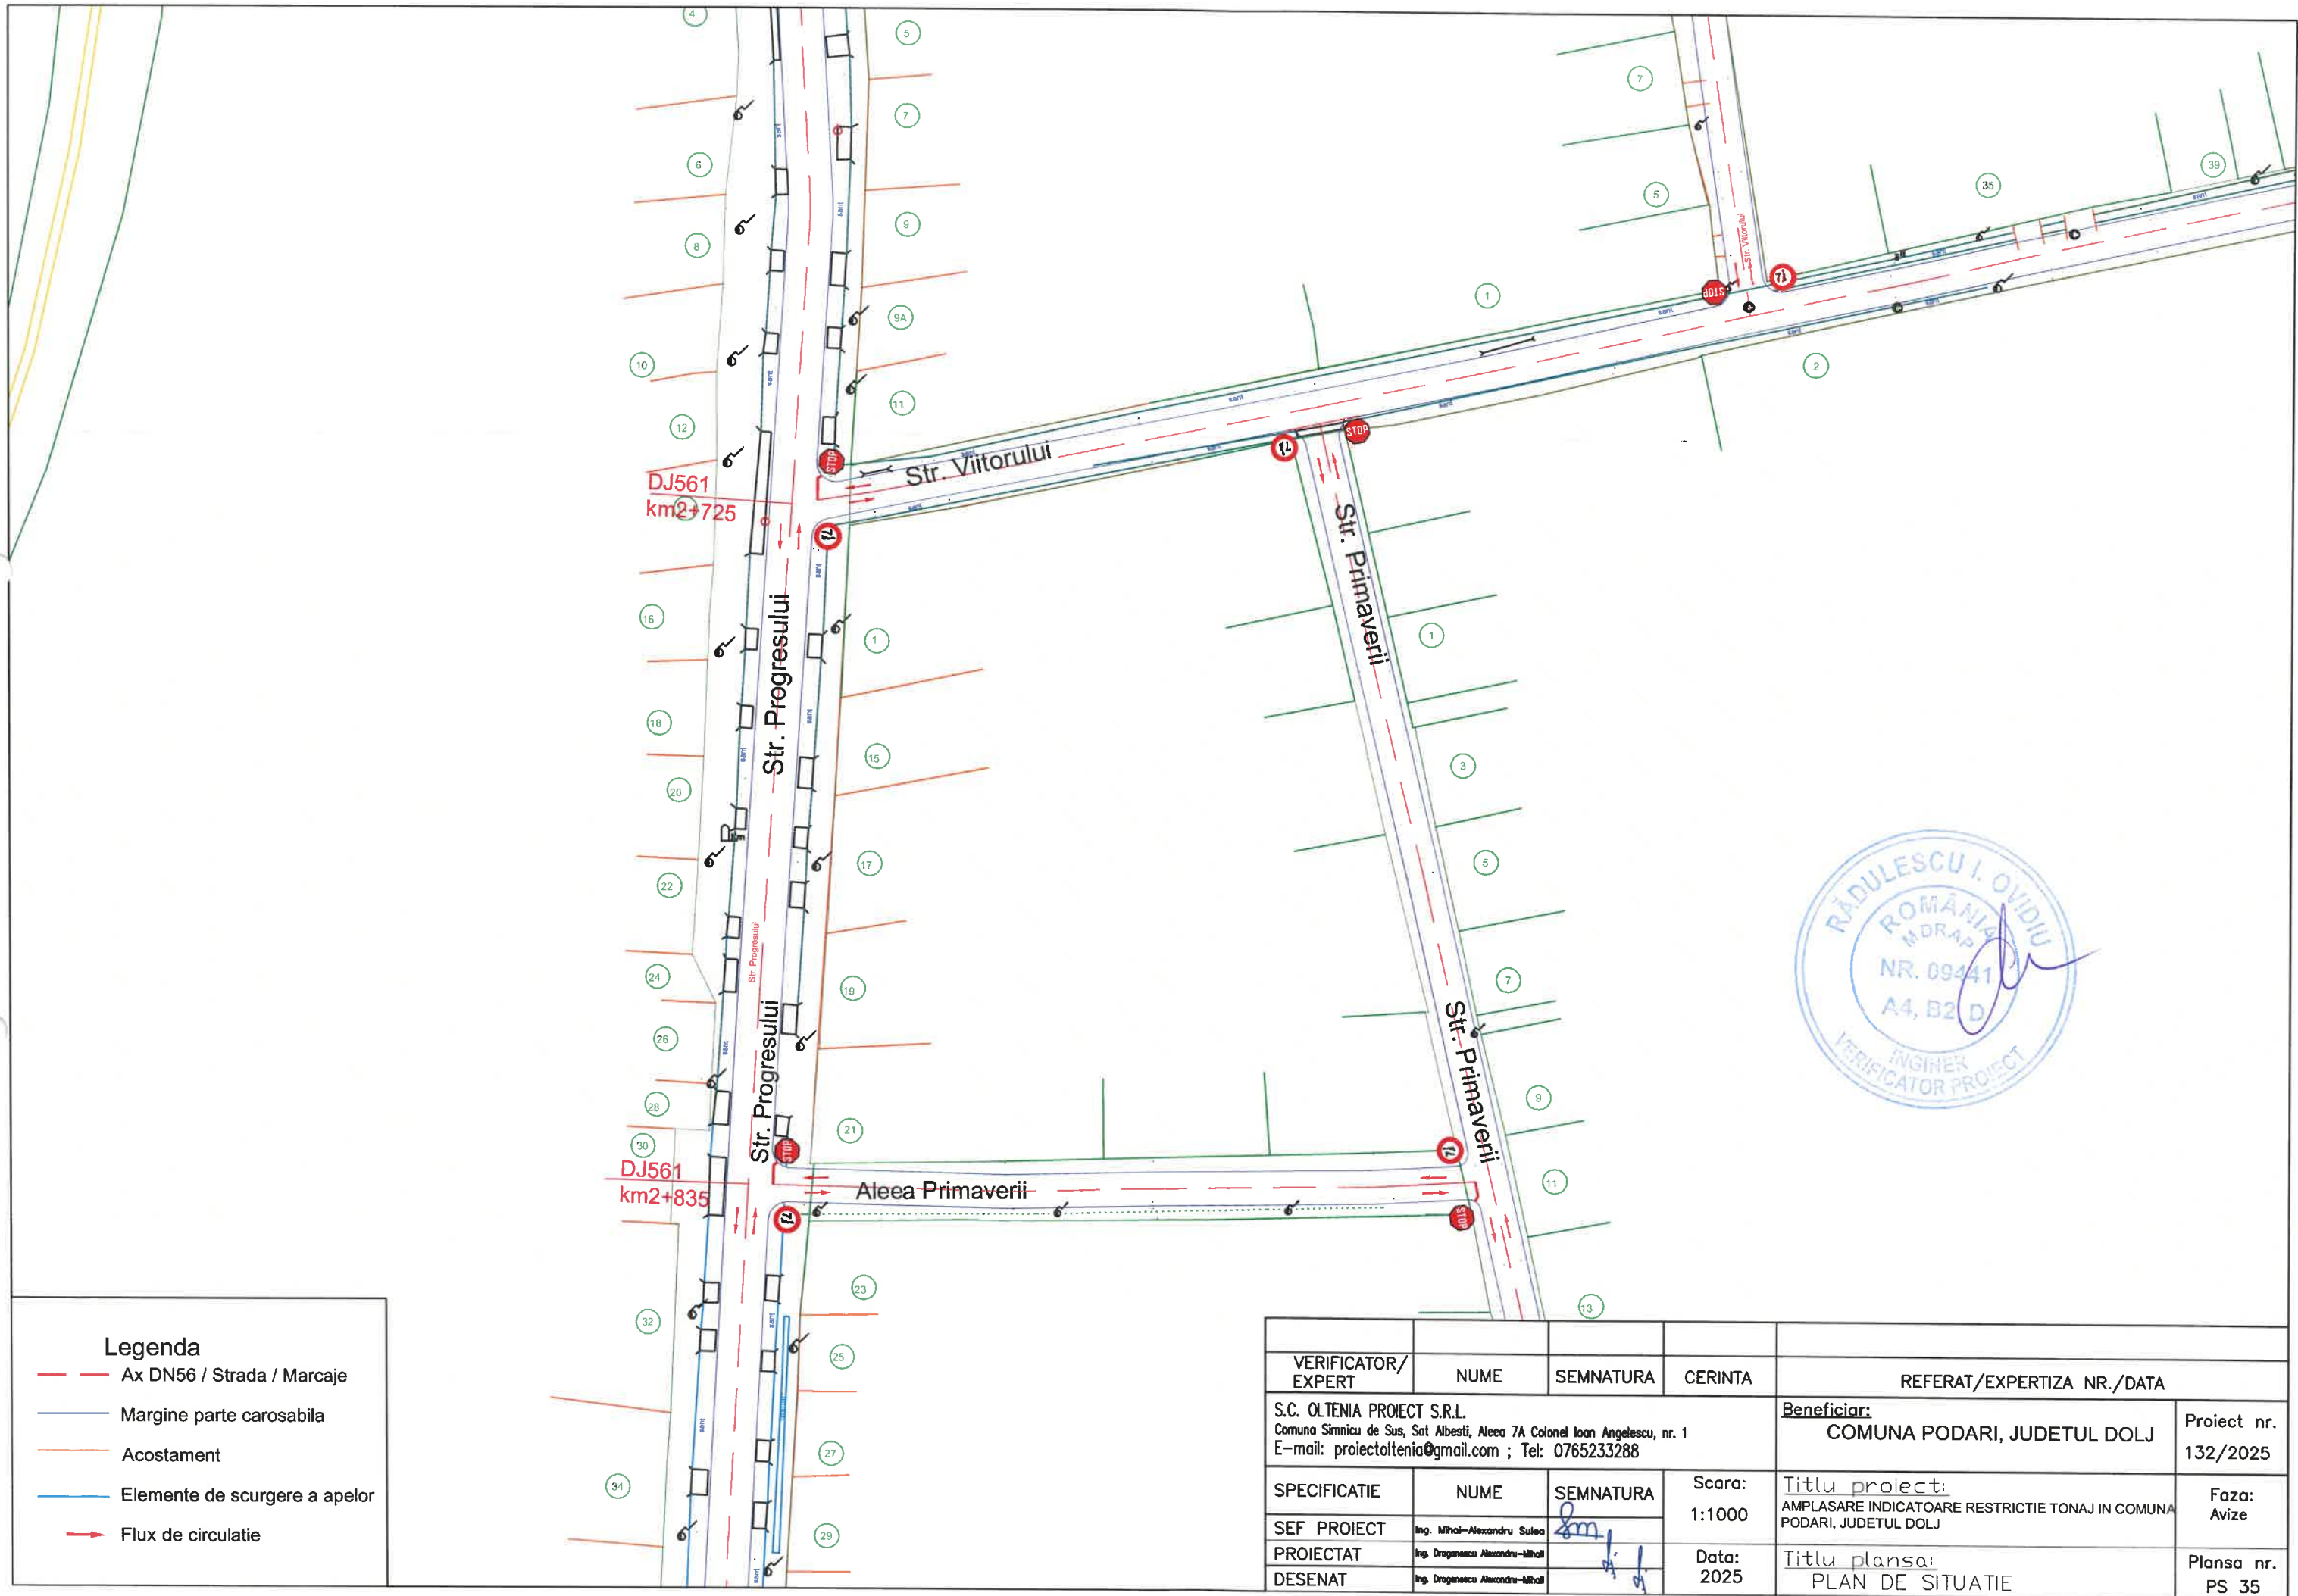

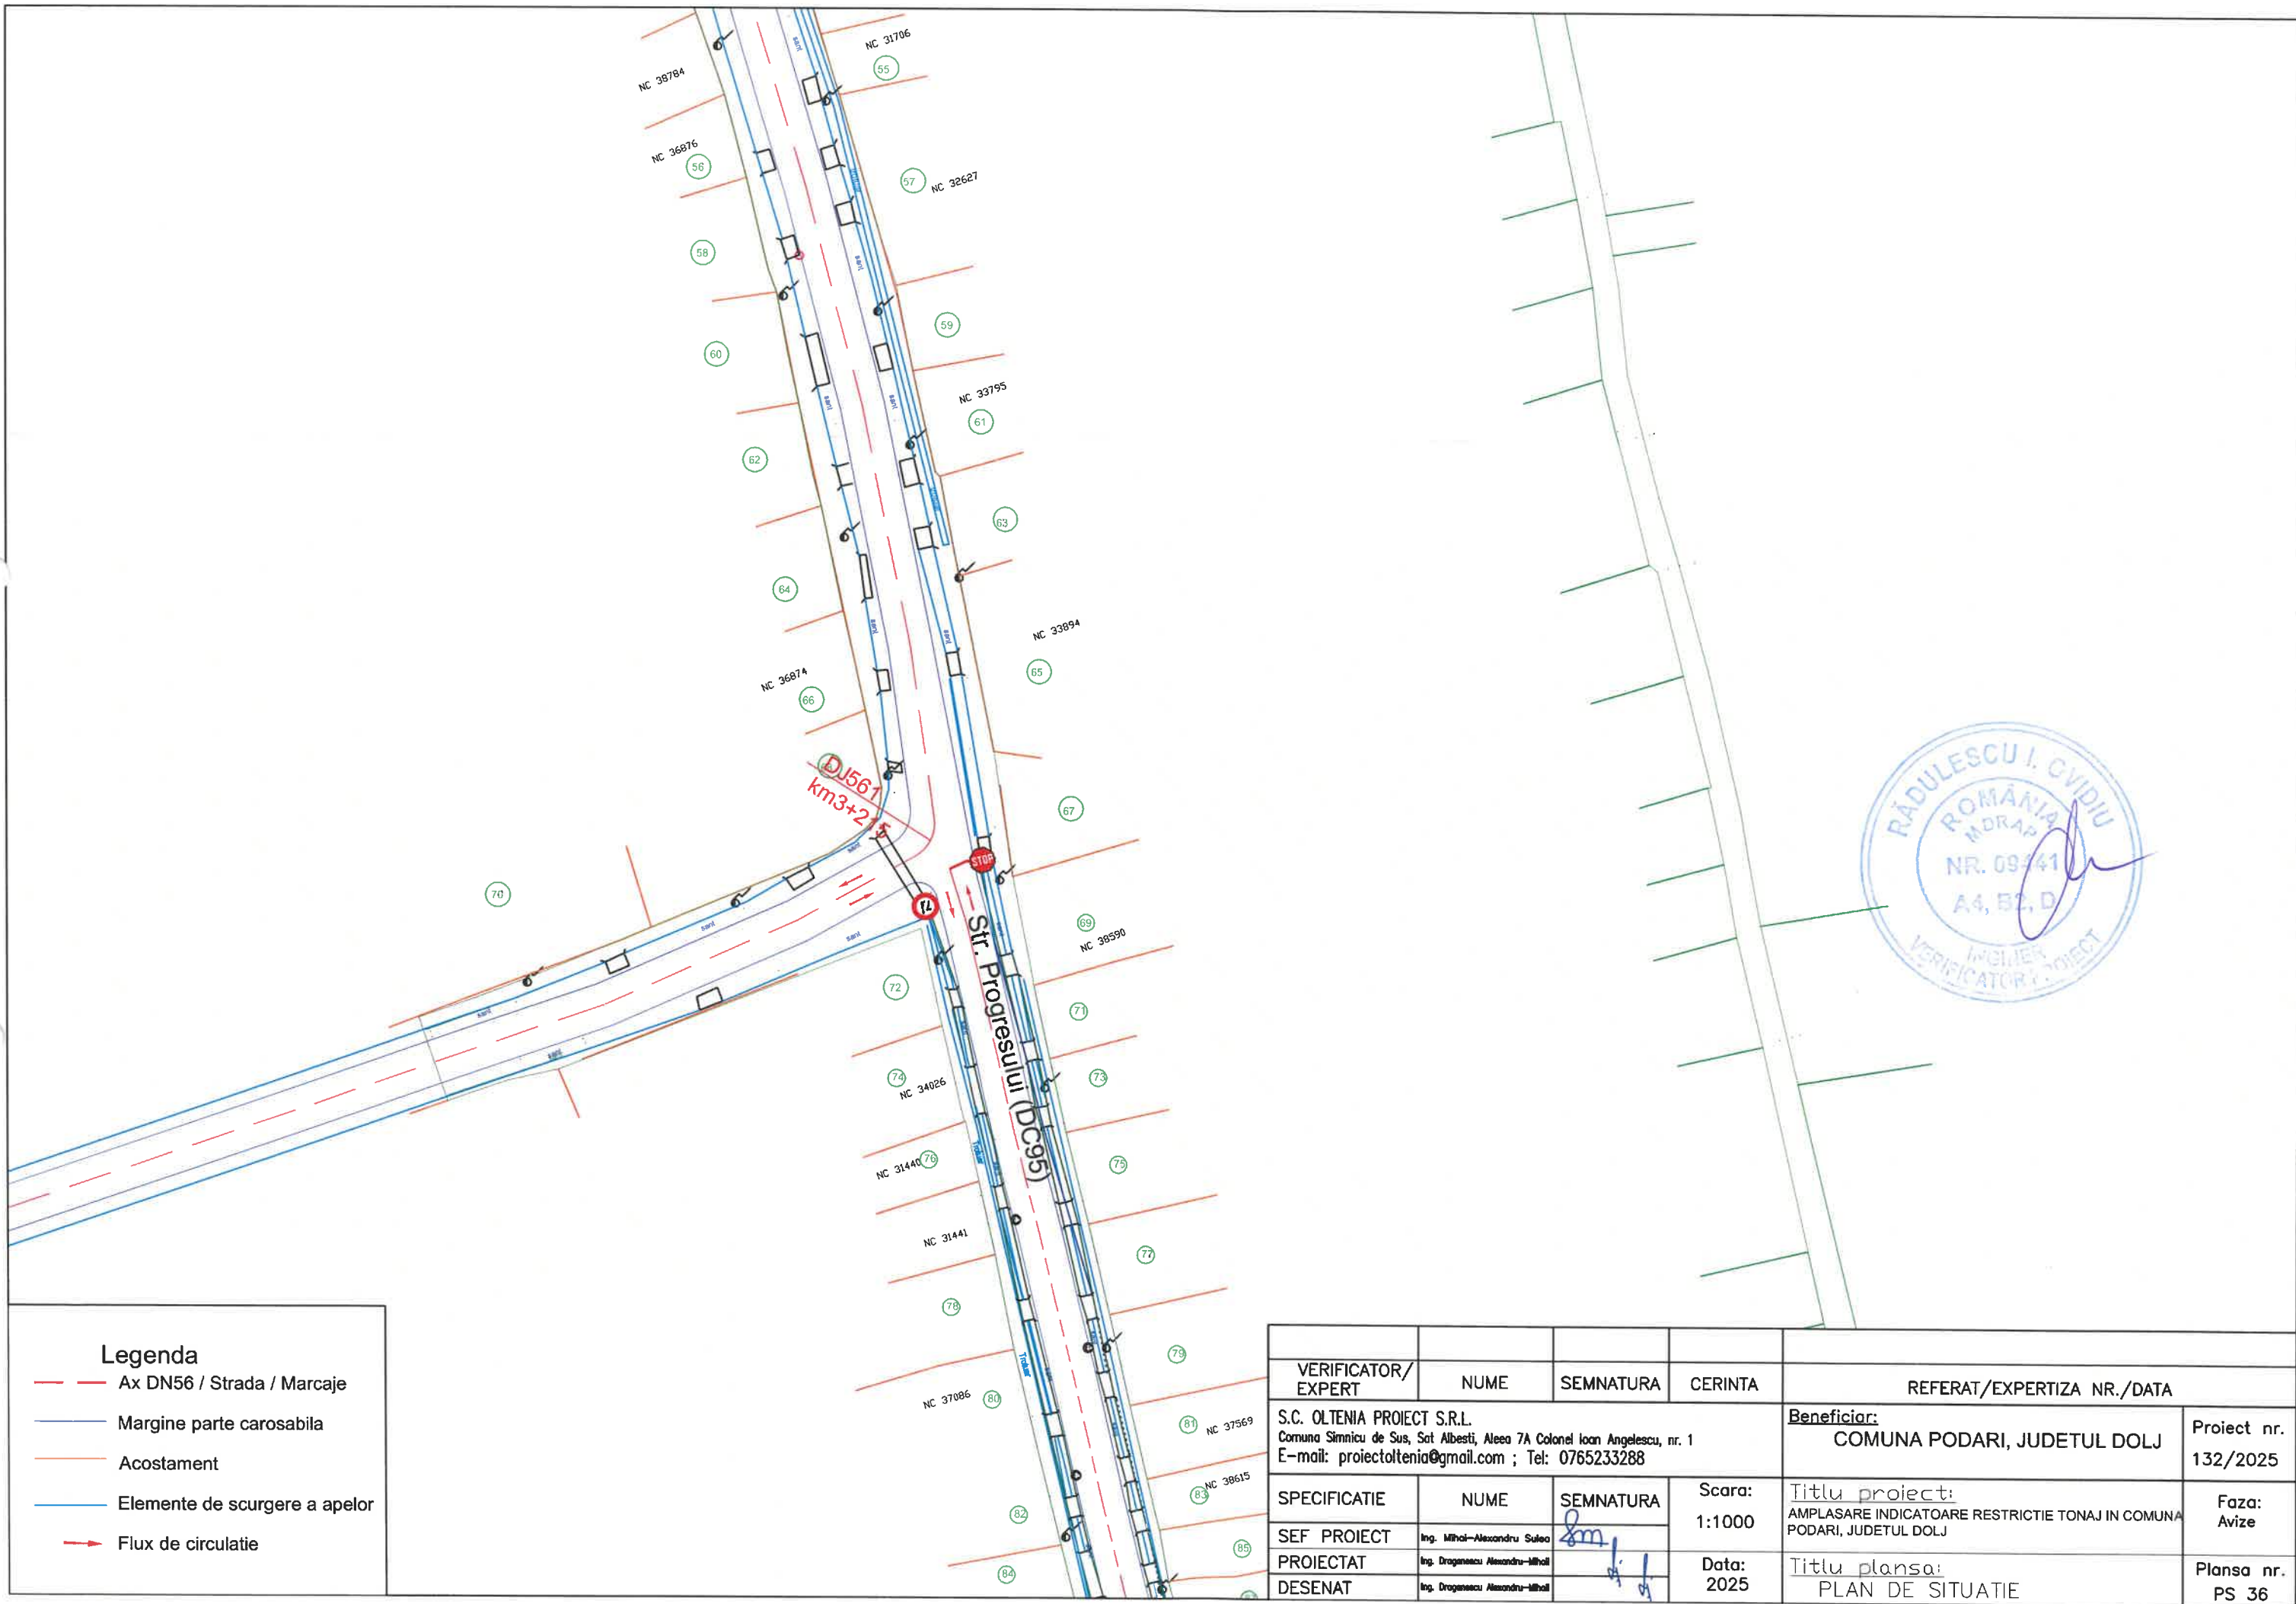

VERIFICATOR/ EXPERT	NUME	SEMNATURA	CERINTA	REFERAT/EXPERTIZA NR./DATA			
S.C. OLTENIA PROIECT S.R.L. Comuna Simnicu de Sus, Sat Albesti, Aleea 7A Colonel Ioan Angelescu, nr. 1 E-mail: proiectoltenia@gmail.com ; Tel: 0765233288				Beneficiar: COMUNA PODARI, JUDETUL DOLJ	Proiect nr. 132/2025		
SPECIFICATIE	NUME	SEMNATURA	Scara: 1:1000	Titlu proiect: AMPLASARE INDICATOARE RESTRICTIE TONAJ IN COMUNA PODARI, JUDETUL DOLJ	Faza: Avize		
SEF PROIECT	Ing. Mihai-Alexandru Sulea		Data: 2025				
PROIECTAT	Ing. Dragomir Alexandru-Mihail						
DESENAT	Ing. Dragomir Alexandru-Mihail			Titlu planşa: PLAN DE SITUATIE	Planşa nr. PS 36		

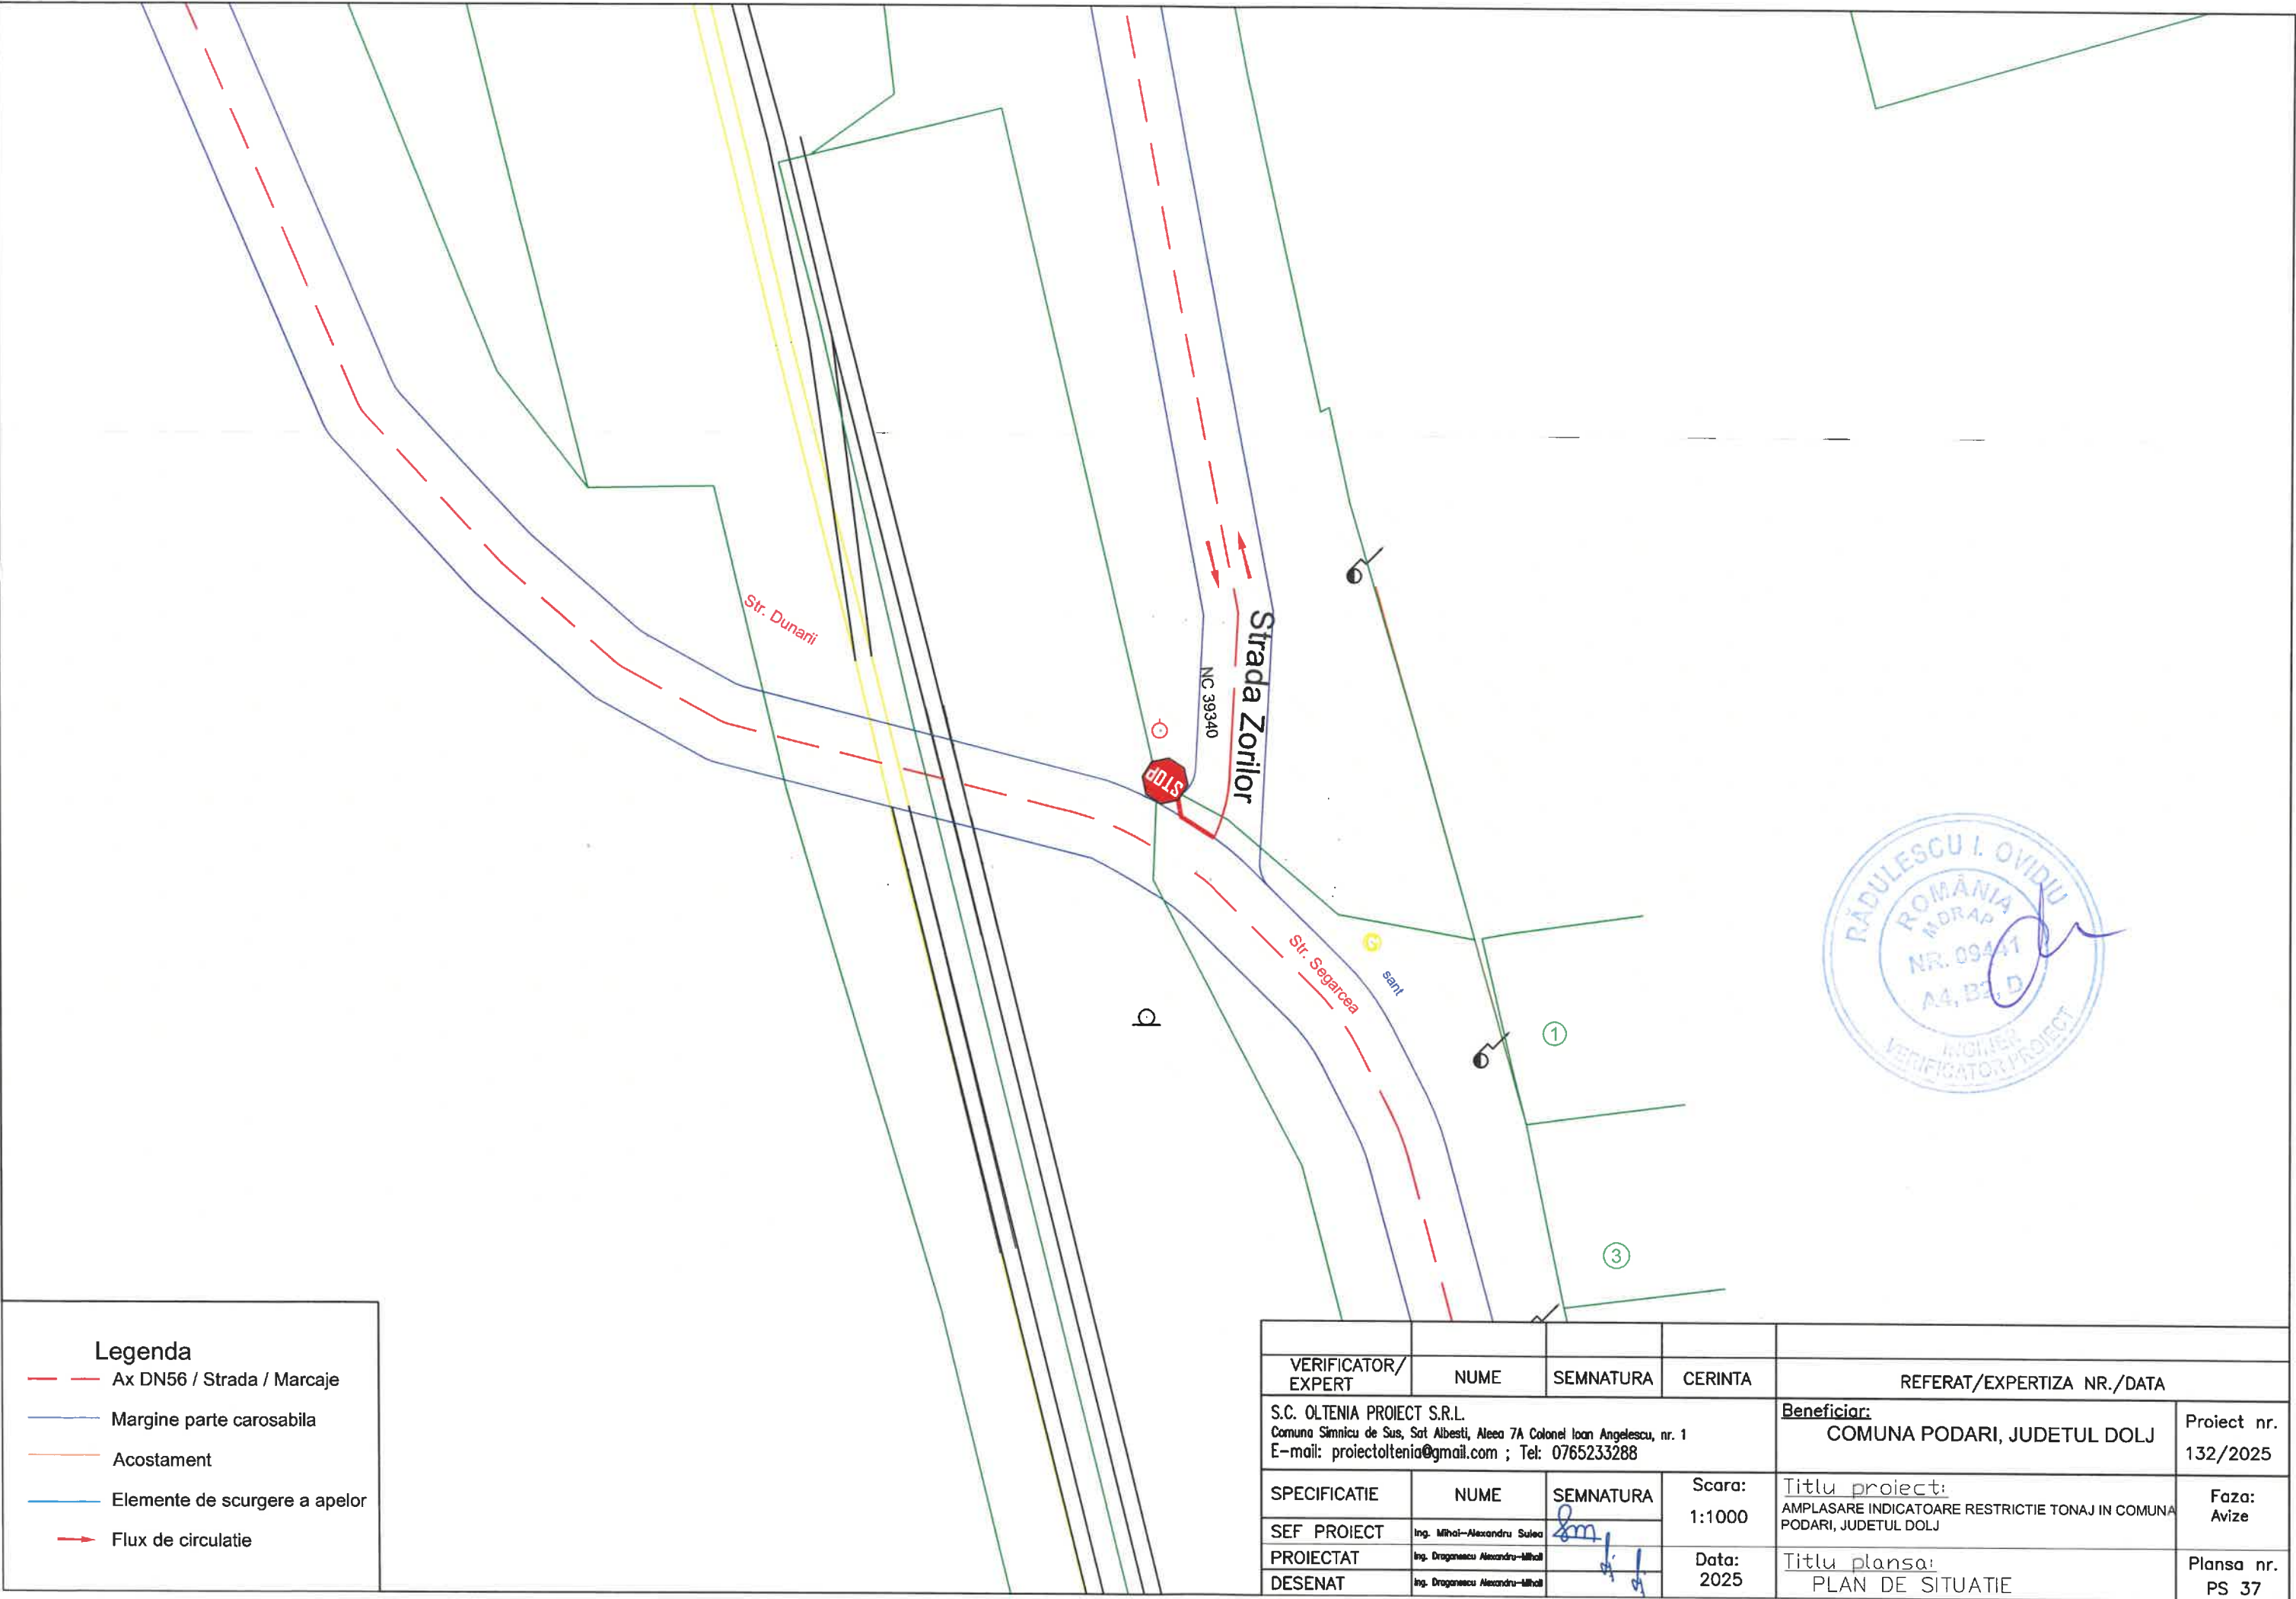

Legenda

- Ax DN56 / Strada / Marcaje
- Margine parte carosabila
- Acostament
- Elemente de scurgere a apelor
- Flux de circulatie

VERIFICATOR/ EXPERT	NUME	SEMNATURA	CERINTA	REFERAT/EXPERTIZA NR./DATA	
S.C. OLTENIA PROIECT S.R.L. Comuna Simnicu de Sus, Sat Albesti, Aleea 7A Colonel Ioan Angelescu, nr. 1 E-mail: proiectoltenia@gmail.com ; Tel: 0765233288				Beneficiar: COMUNA PODARI, JUDETUL DOLJ	Proiect nr. 132/2025
SPECIFICATIE	NUME	SEMNATURA	Scara: 1:1000	Titlu proiect: AMPLASARE INDICATOARE RESTRICTIE TONAJ IN COMUNA PODARI, JUDETUL DOLJ	Faza: Avize
SEF PROIECT	Ing. Mihai-Alexandru Sulea				
PROIECTAT	Ing. Dragomir Alexandru-Mihail		Data: 2025		
DESENAT	Ing. Dragomir Alexandru-Mihail			Titlu planşa: PLAN DE SITUATIE	Planşa nr. PS 37